


\\ACAD\Hövelhof\Strasse\23-303 San. Wirtschaftsweg Ramselstr. u. Mühlenchulweg\08 Ausschreibung\1_L01_250_Ramselstr.dwg

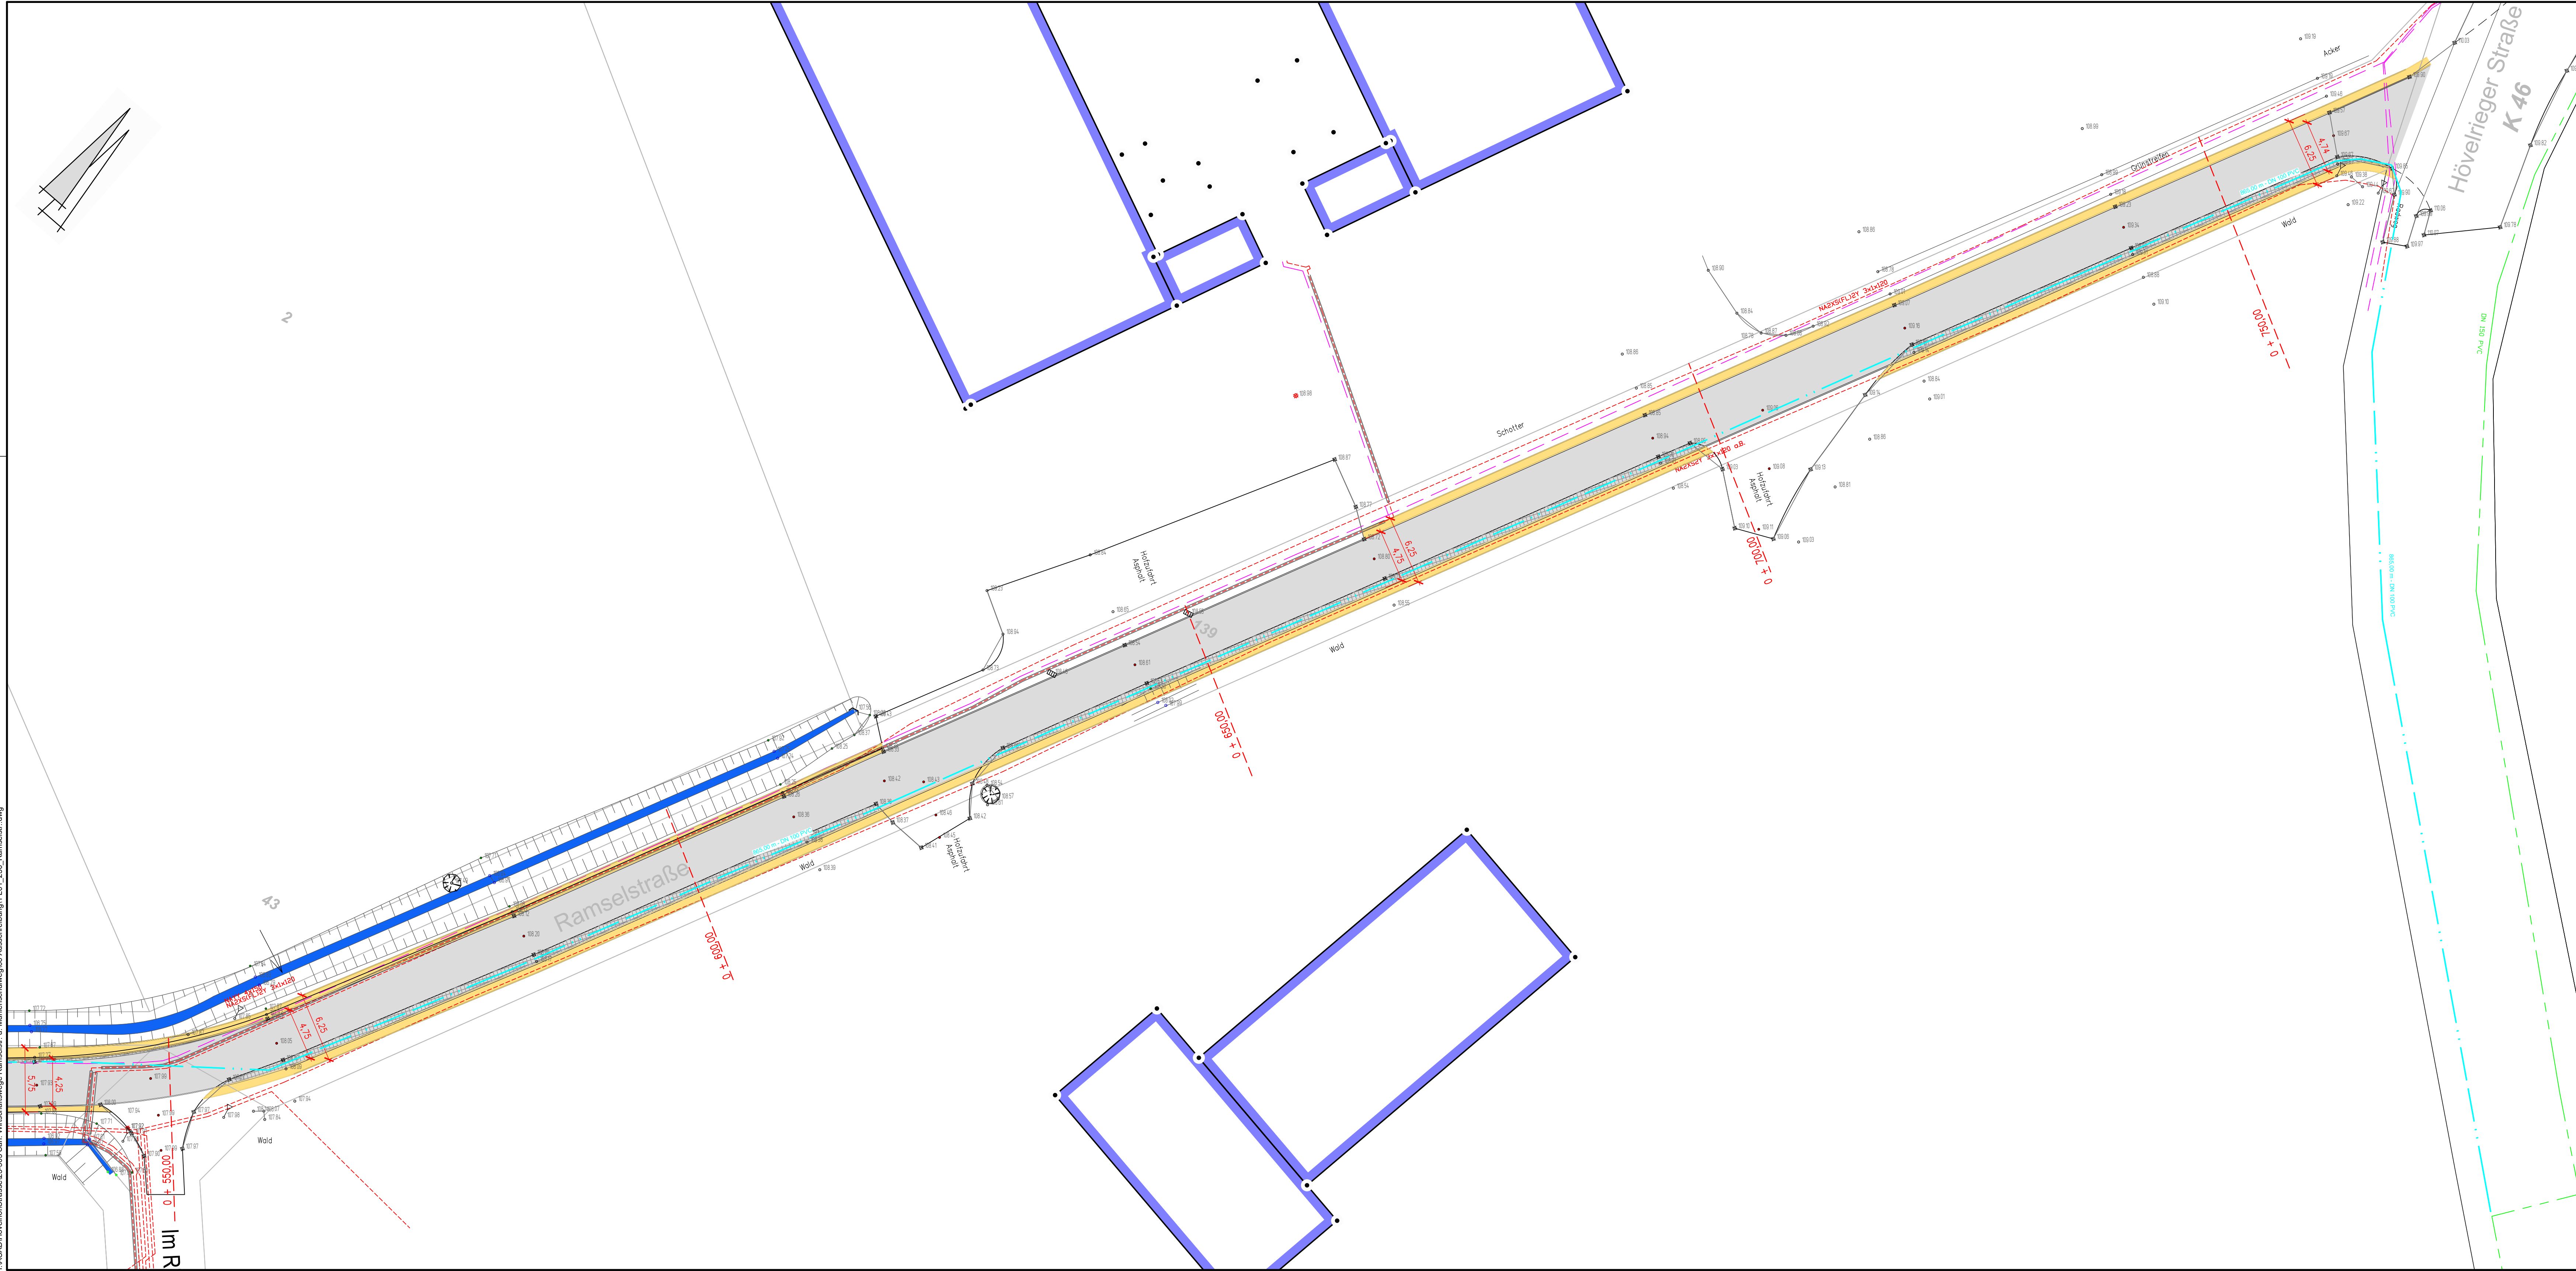

ZEICHENERKLÄRUNG:

- gepl. Asphaltdecke
- gepl. Fahrbahnverbreiterung Asphalt
- gepl. Schotter
- gepl. Wasserleitung
- vorh. Mauer
- vorh. Zaun
- vorh. Hecke
- RW-Kanal BE
- SW-Kanal BE
- vorh. Wasserleitung
- vorh. Strom
- vorh. Gas
- vorh. Telekom
- vorh. Graben
- vorh. Baum

Auftraggeber

Sennepegemeinde Hövelhof

Bauamt Amt 4
Schloßstr. 14
33161 Hövelhof

Telefon: (05257) 5009-0
Telefax: (05257) 5009-282
E-Mail: info@hoevelhof.de

Projekt

Hövelhof - Riege

Sanierung des Wirtschaftsweges Ramselstraße

Projektphase

Ausschreibung

Zeichnung

Lageplan

Projektnummer	23-303	Maßstab	1 : 250	Datum	13.07.2026
gezeichnet	Spieker	geprüft		gesehen	

PLANUNG + BAUÜBERWACHUNG

INGENIEURBÜRO TURK

Steinbrede 14
33034 Brakel

Telefon 05648/9807-0
Telefax 05648/9807-30

E-Mail info@ib-turk.de
Web www.ib-turk.de

- ABWASSER
- WASSER
- VERKEHRSWEGE
- ANLAGENTECHNIK
- VERMESSUNG