


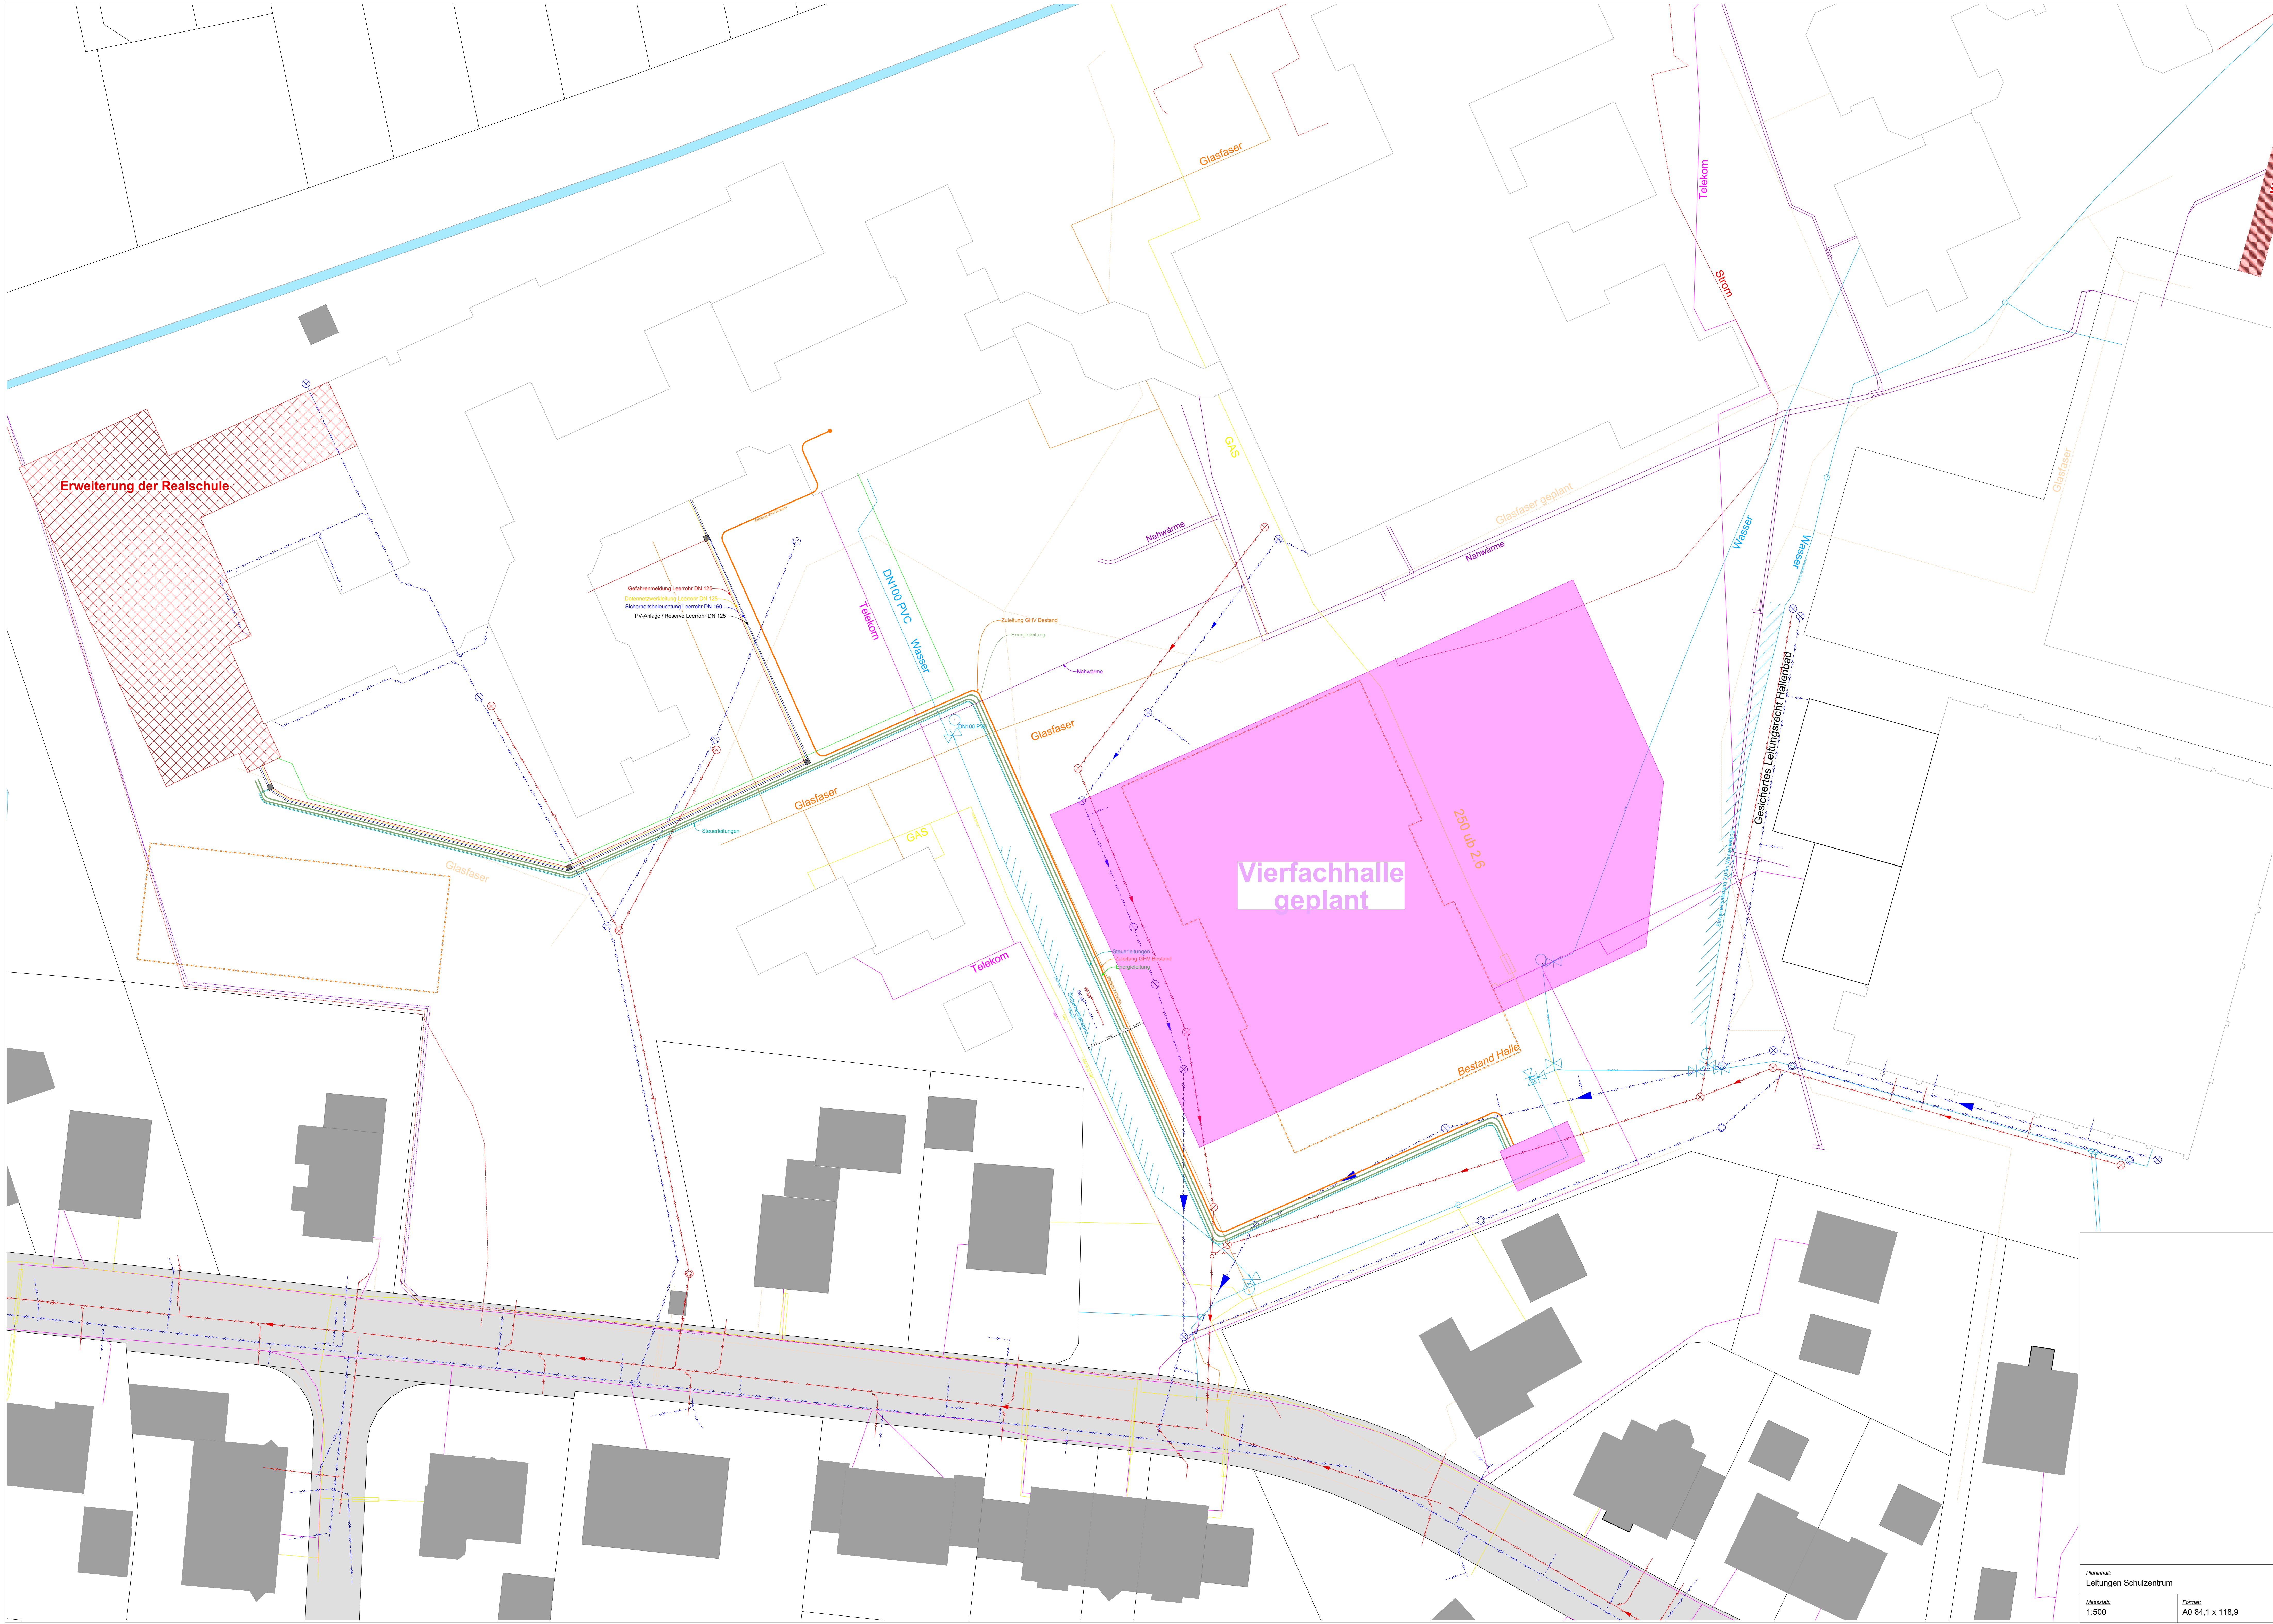

Erweiterung der Realschule

Vierfachhalle
geplant

Bestand Halle

Gesichertes Leitungsrecht Hallenbad

Geldstromleitung Leerrohr DN 125
Datenstromleitung Leerrohr DN 125
Sicherheitsbeleuchtung Leerrohr DN 160
PV-Anlage / Reserve Leerrohr DN 125

Zuleitung GfV Bestand
Energieleitung
Nahwärme

Steuerleitungen
Zuleitung GfV Bestand
Energieleitung

Glasfaser

GAS

Nahwärme

Glasfaser geplant

Nahwärme

Telekom

Strom

Wasser

Wasser

Glasfaser

DN100 PVC Wasser

Glasfaser

GAS

Telekom