


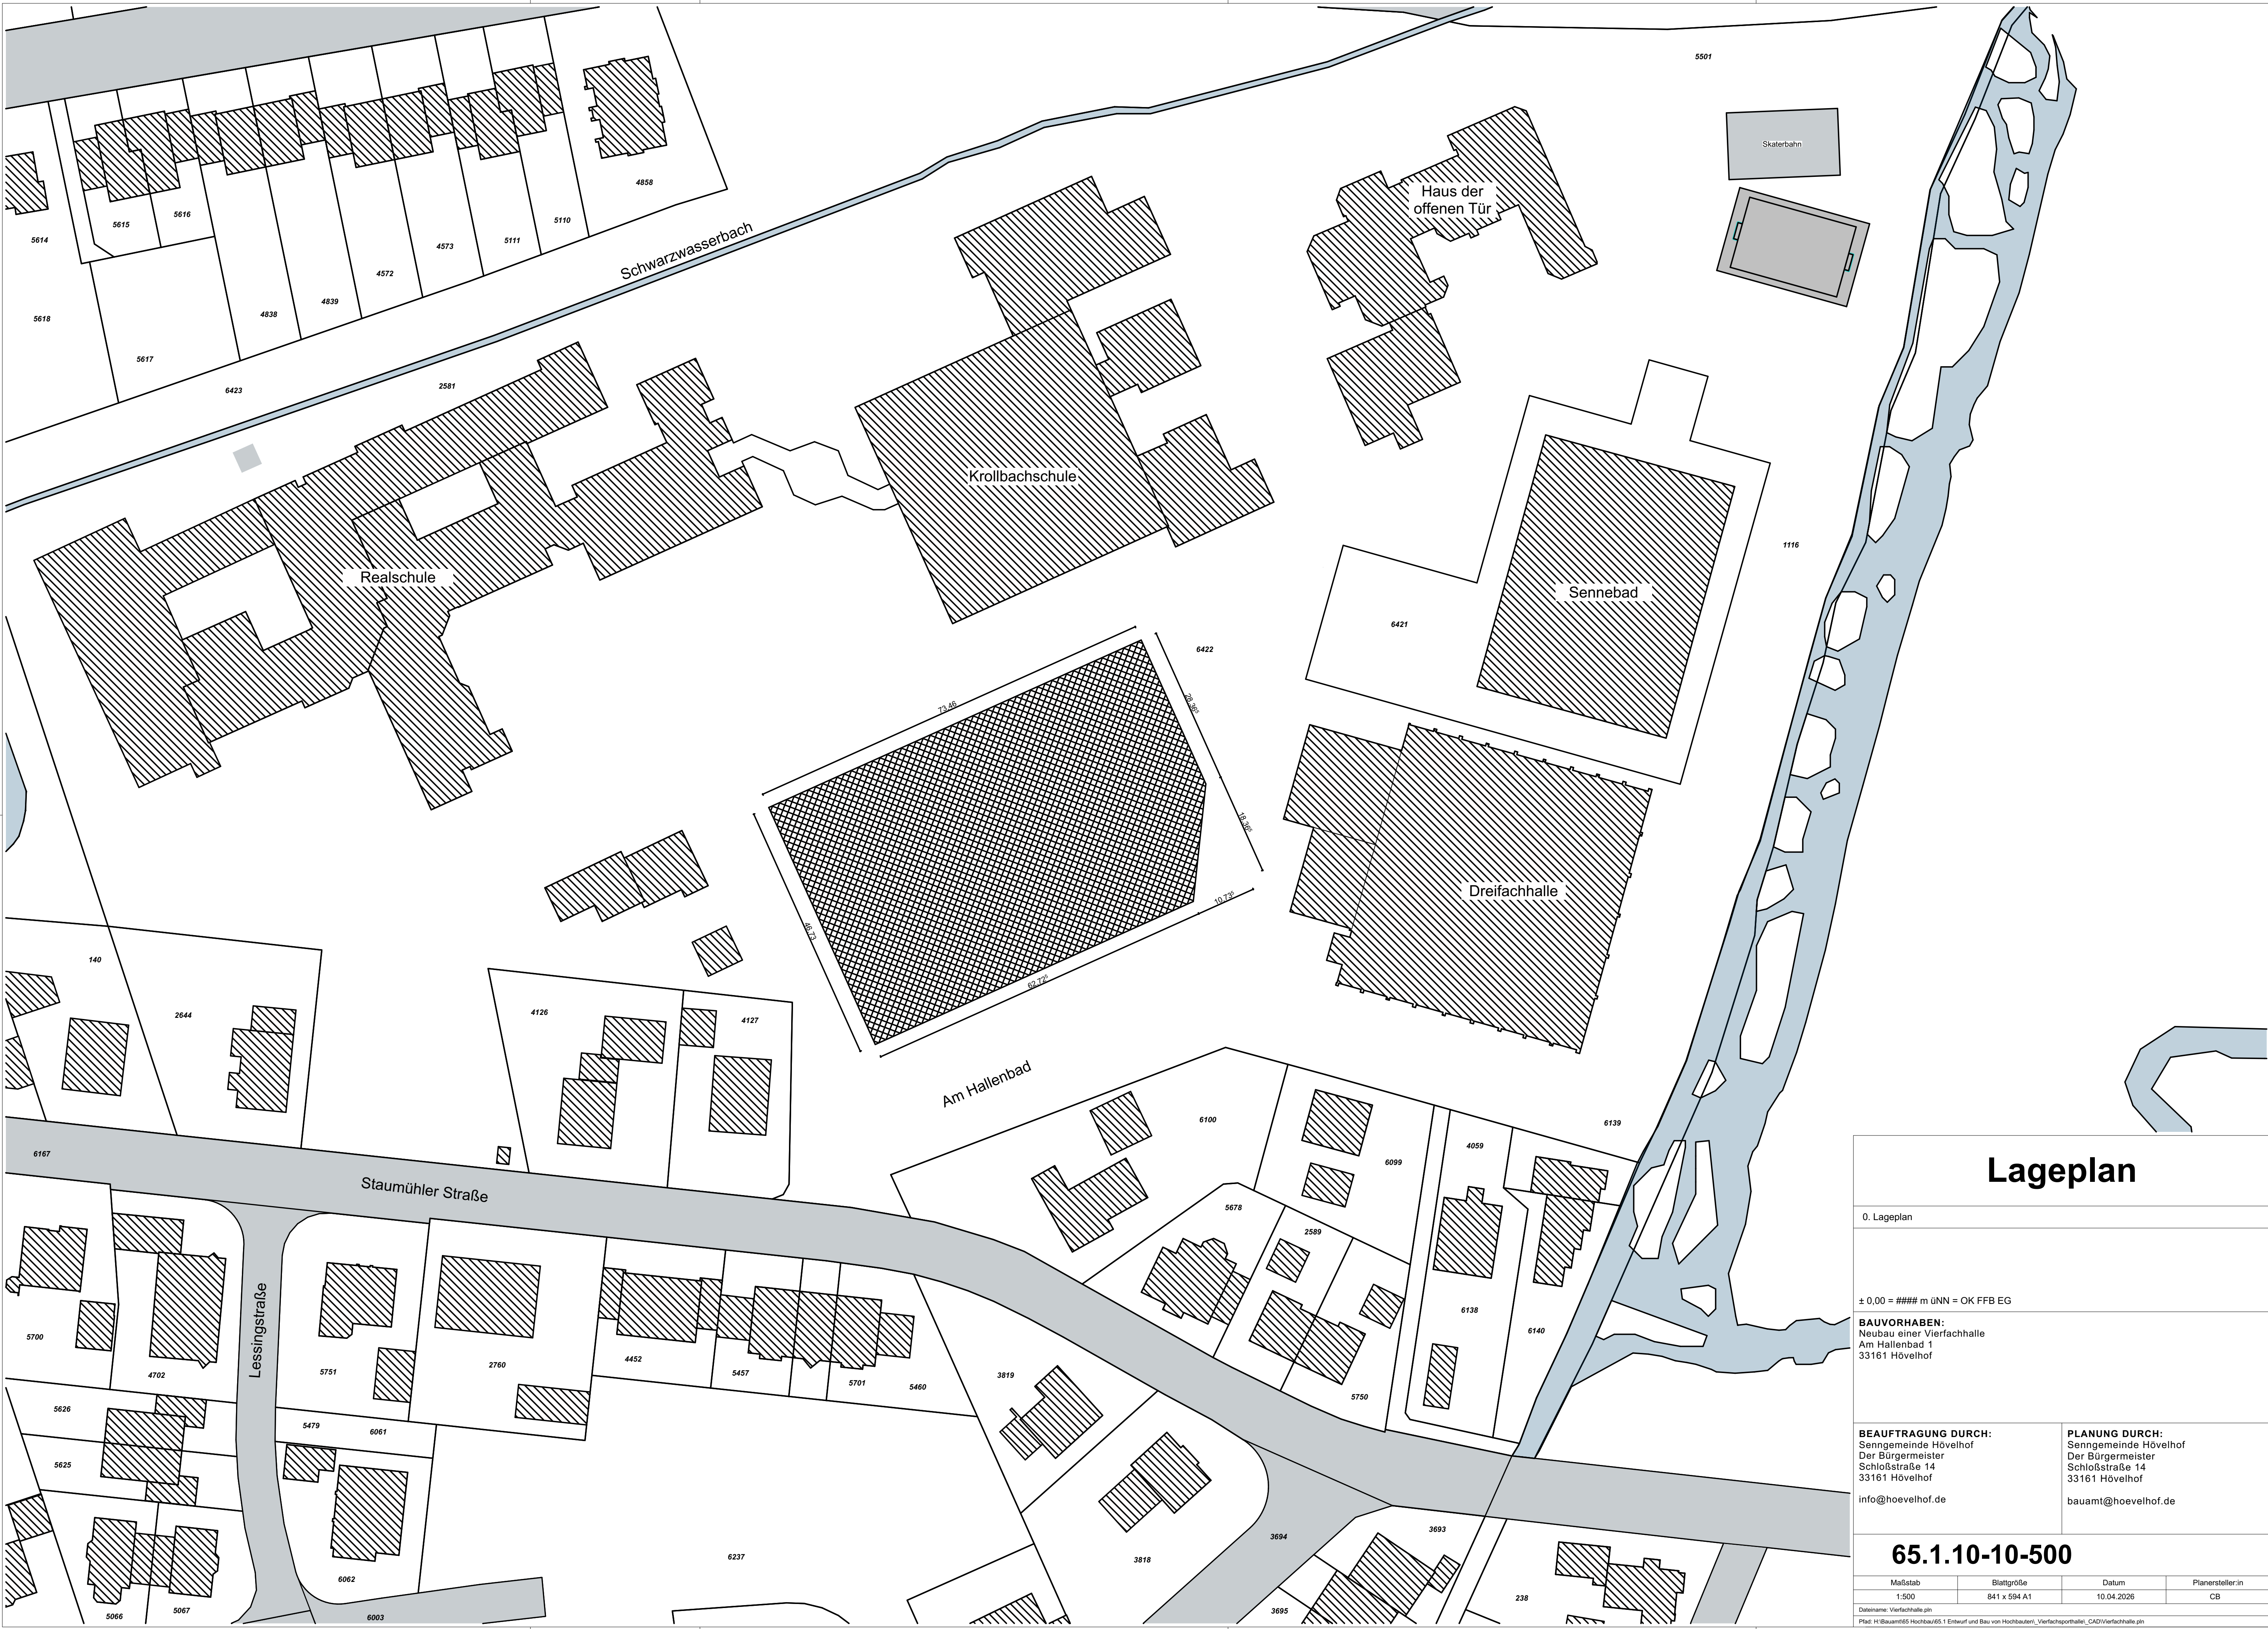

Lageplan

0. Lageplan

± 0,00 = ##### m ÜNN = OK FFB EG

BAUVORHABEN:
Neubau einer Vierfachhalle
Am Hallenbad 1
33161 Hövelhof

BEAUFTRAGUNG DURCH:
Senngemeinde Hövelhof
Der Bürgermeister
Schloßstraße 14
33161 Hövelhof


info@hoevelhof.de

PLANUNG DURCH:
Senngemeinde Hövelhof
Der Bürgermeister
Schloßstraße 14
33161 Hövelhof

bauamt@hoevelhof.de

65.1.10-10-500

Maßstab	Blattgröße	Datum	Planerstellerin
1:500	841 x 594 A1	10.04.2026	CB
Dateiname: Vierfachhalle.pln			
Pfadt: H:\Bauamt\65 Hochbau\65.1 Entwurf und Bau von Hochbauten_Vierfachsporthallen_CAD\Vierfachhalle.pln			

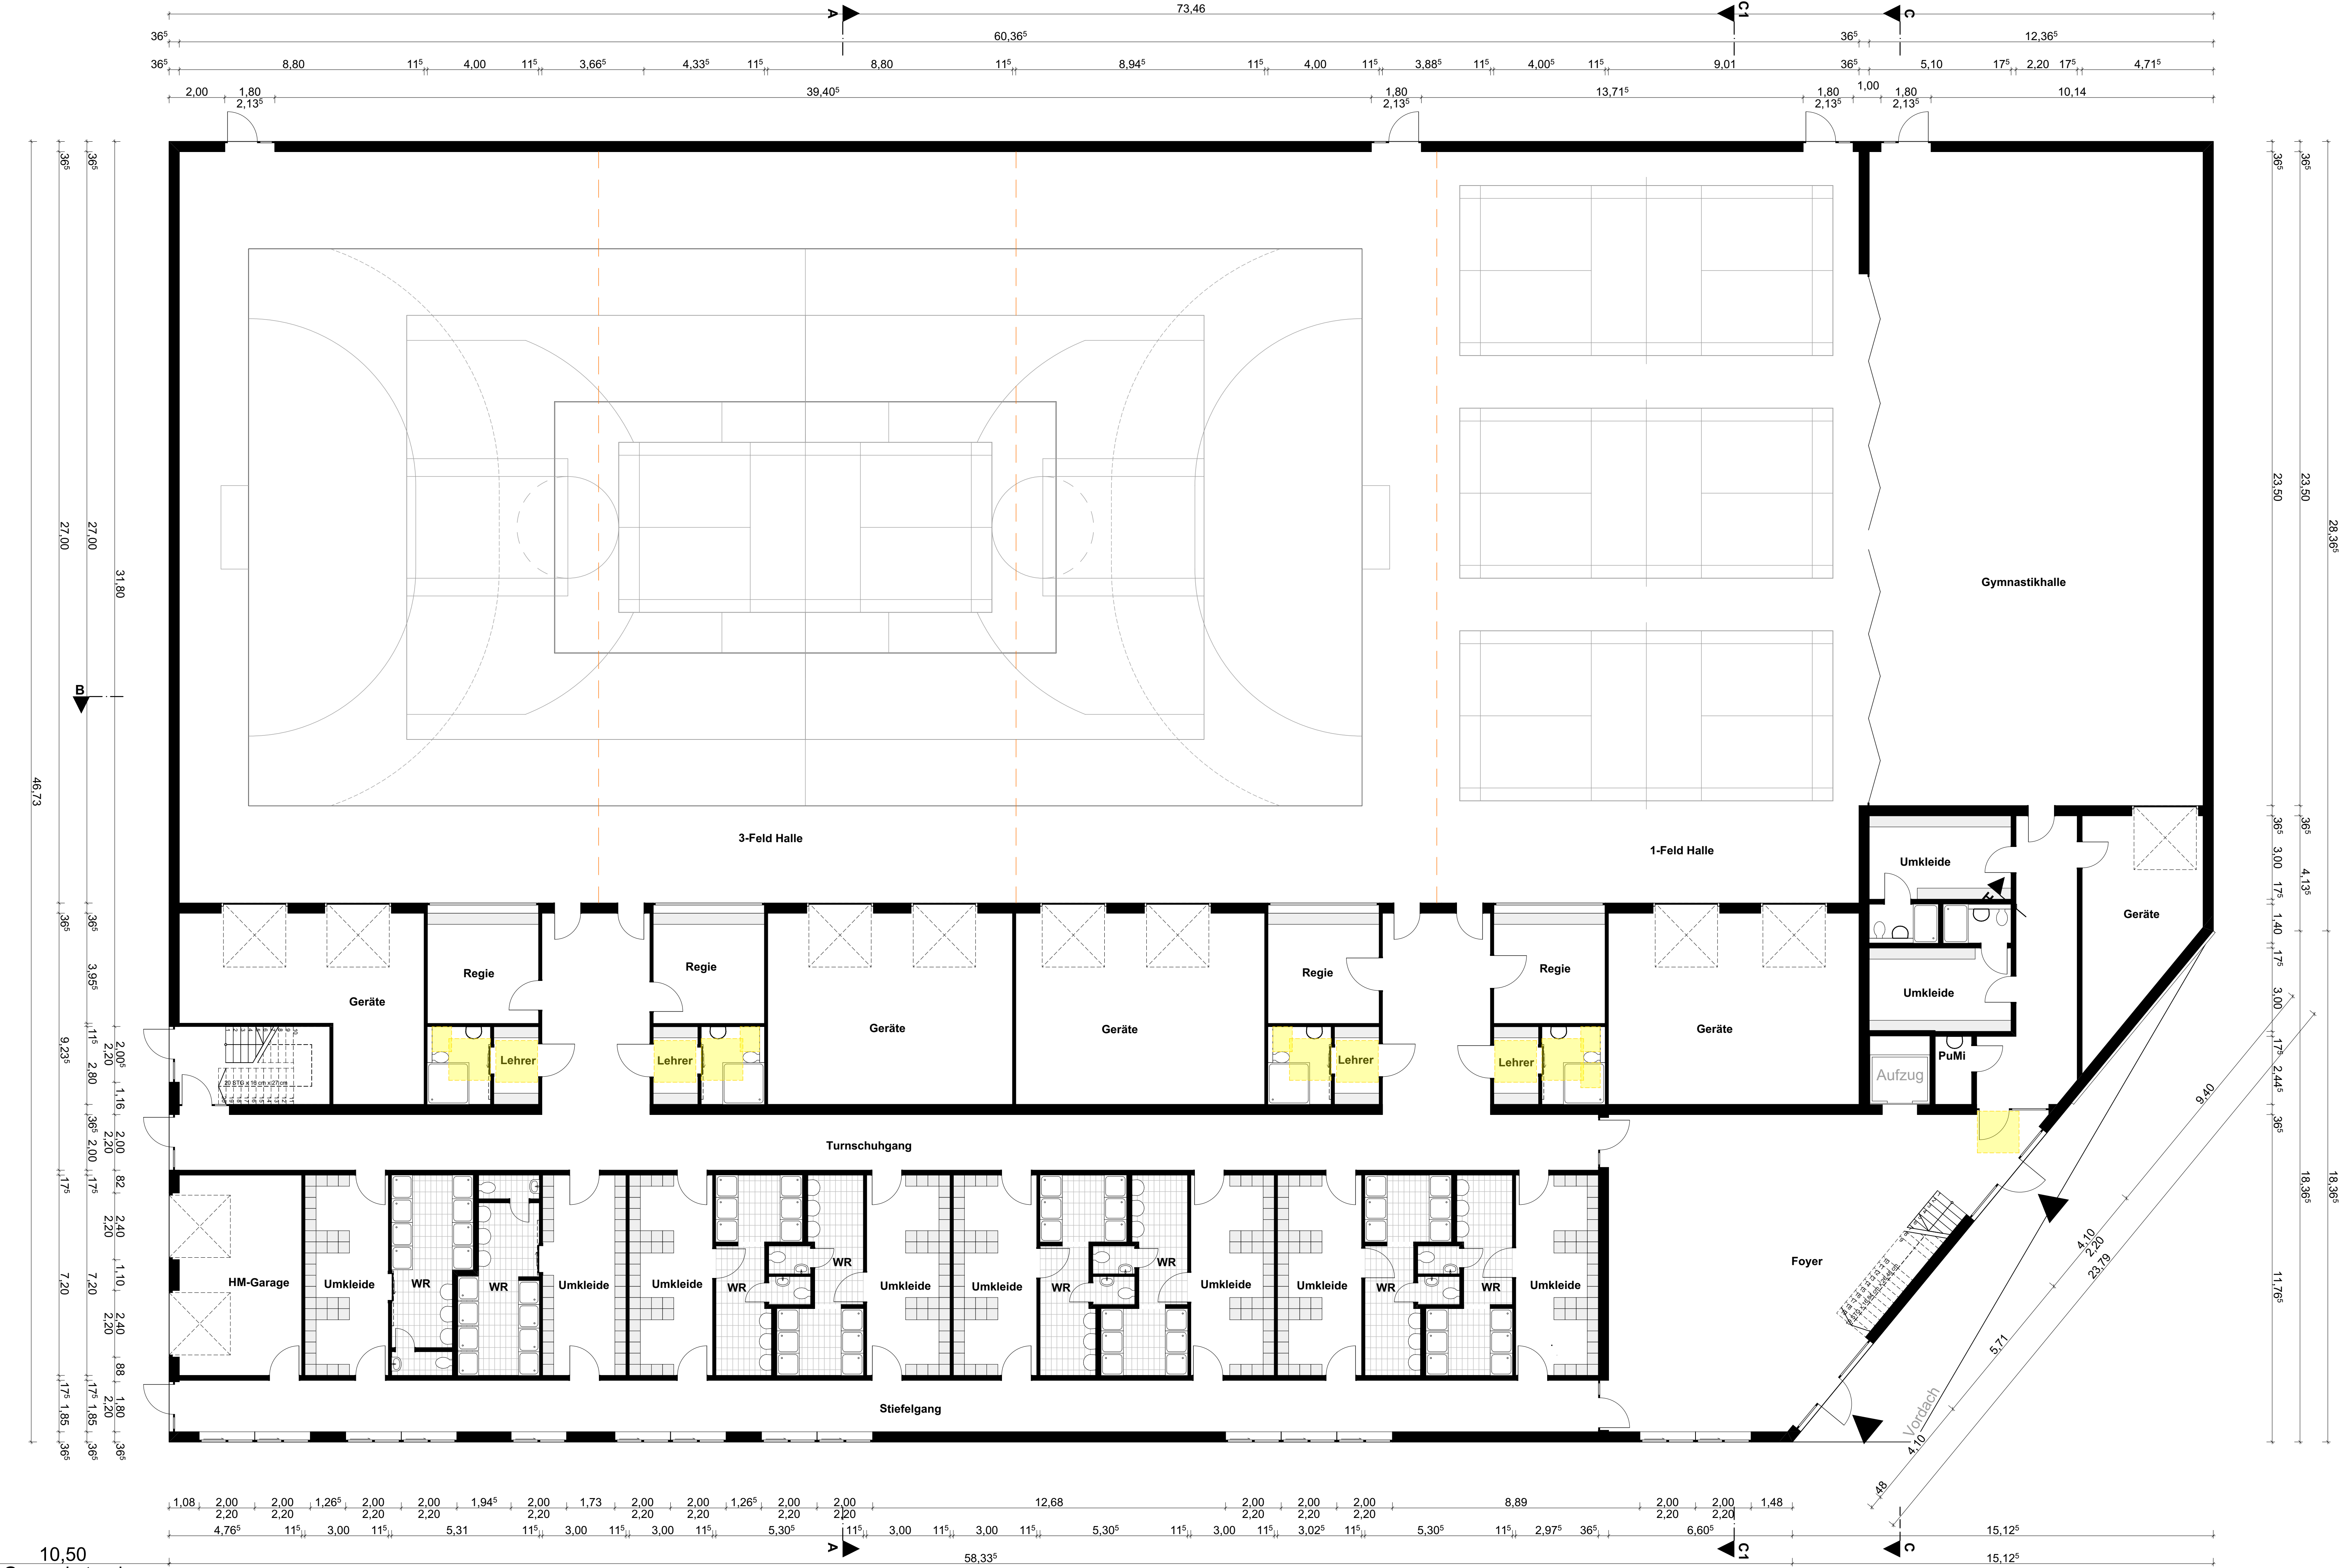

6422


Erdgeschoss

0. EG	
± 0.00 = #### m üNN = OK FFB EG	
BAUVORHABEN: Neubau einer Vierfachhalle Am Hallenbad 1 33161 Hövelhof	
BEAUFTRAGUNG DURCH: Samtgemeinde Hövelhof Der Bürgermeister Schloßstraße 14 33161 Hövelhof info@hoevelhof.de	PLANUNG DURCH: Samtgemeinde Hövelhof Der Bürgermeister Schloßstraße 14 33161 Hövelhof baumt@hoevelhof.de

65.1.10-11-100

Maßstab	Blattgröße	Datum	Planersteller:in
1:100	1.189 x 594 A1	10.04.2026	CB

Diskname: Vierfachhalle.ph
Plot: H:\Baum\65\Hochbau\65.1 Entwurf und Bau von Hochbauten_Verkehrsportbauteil_CAD\Verfahrhalle.ph

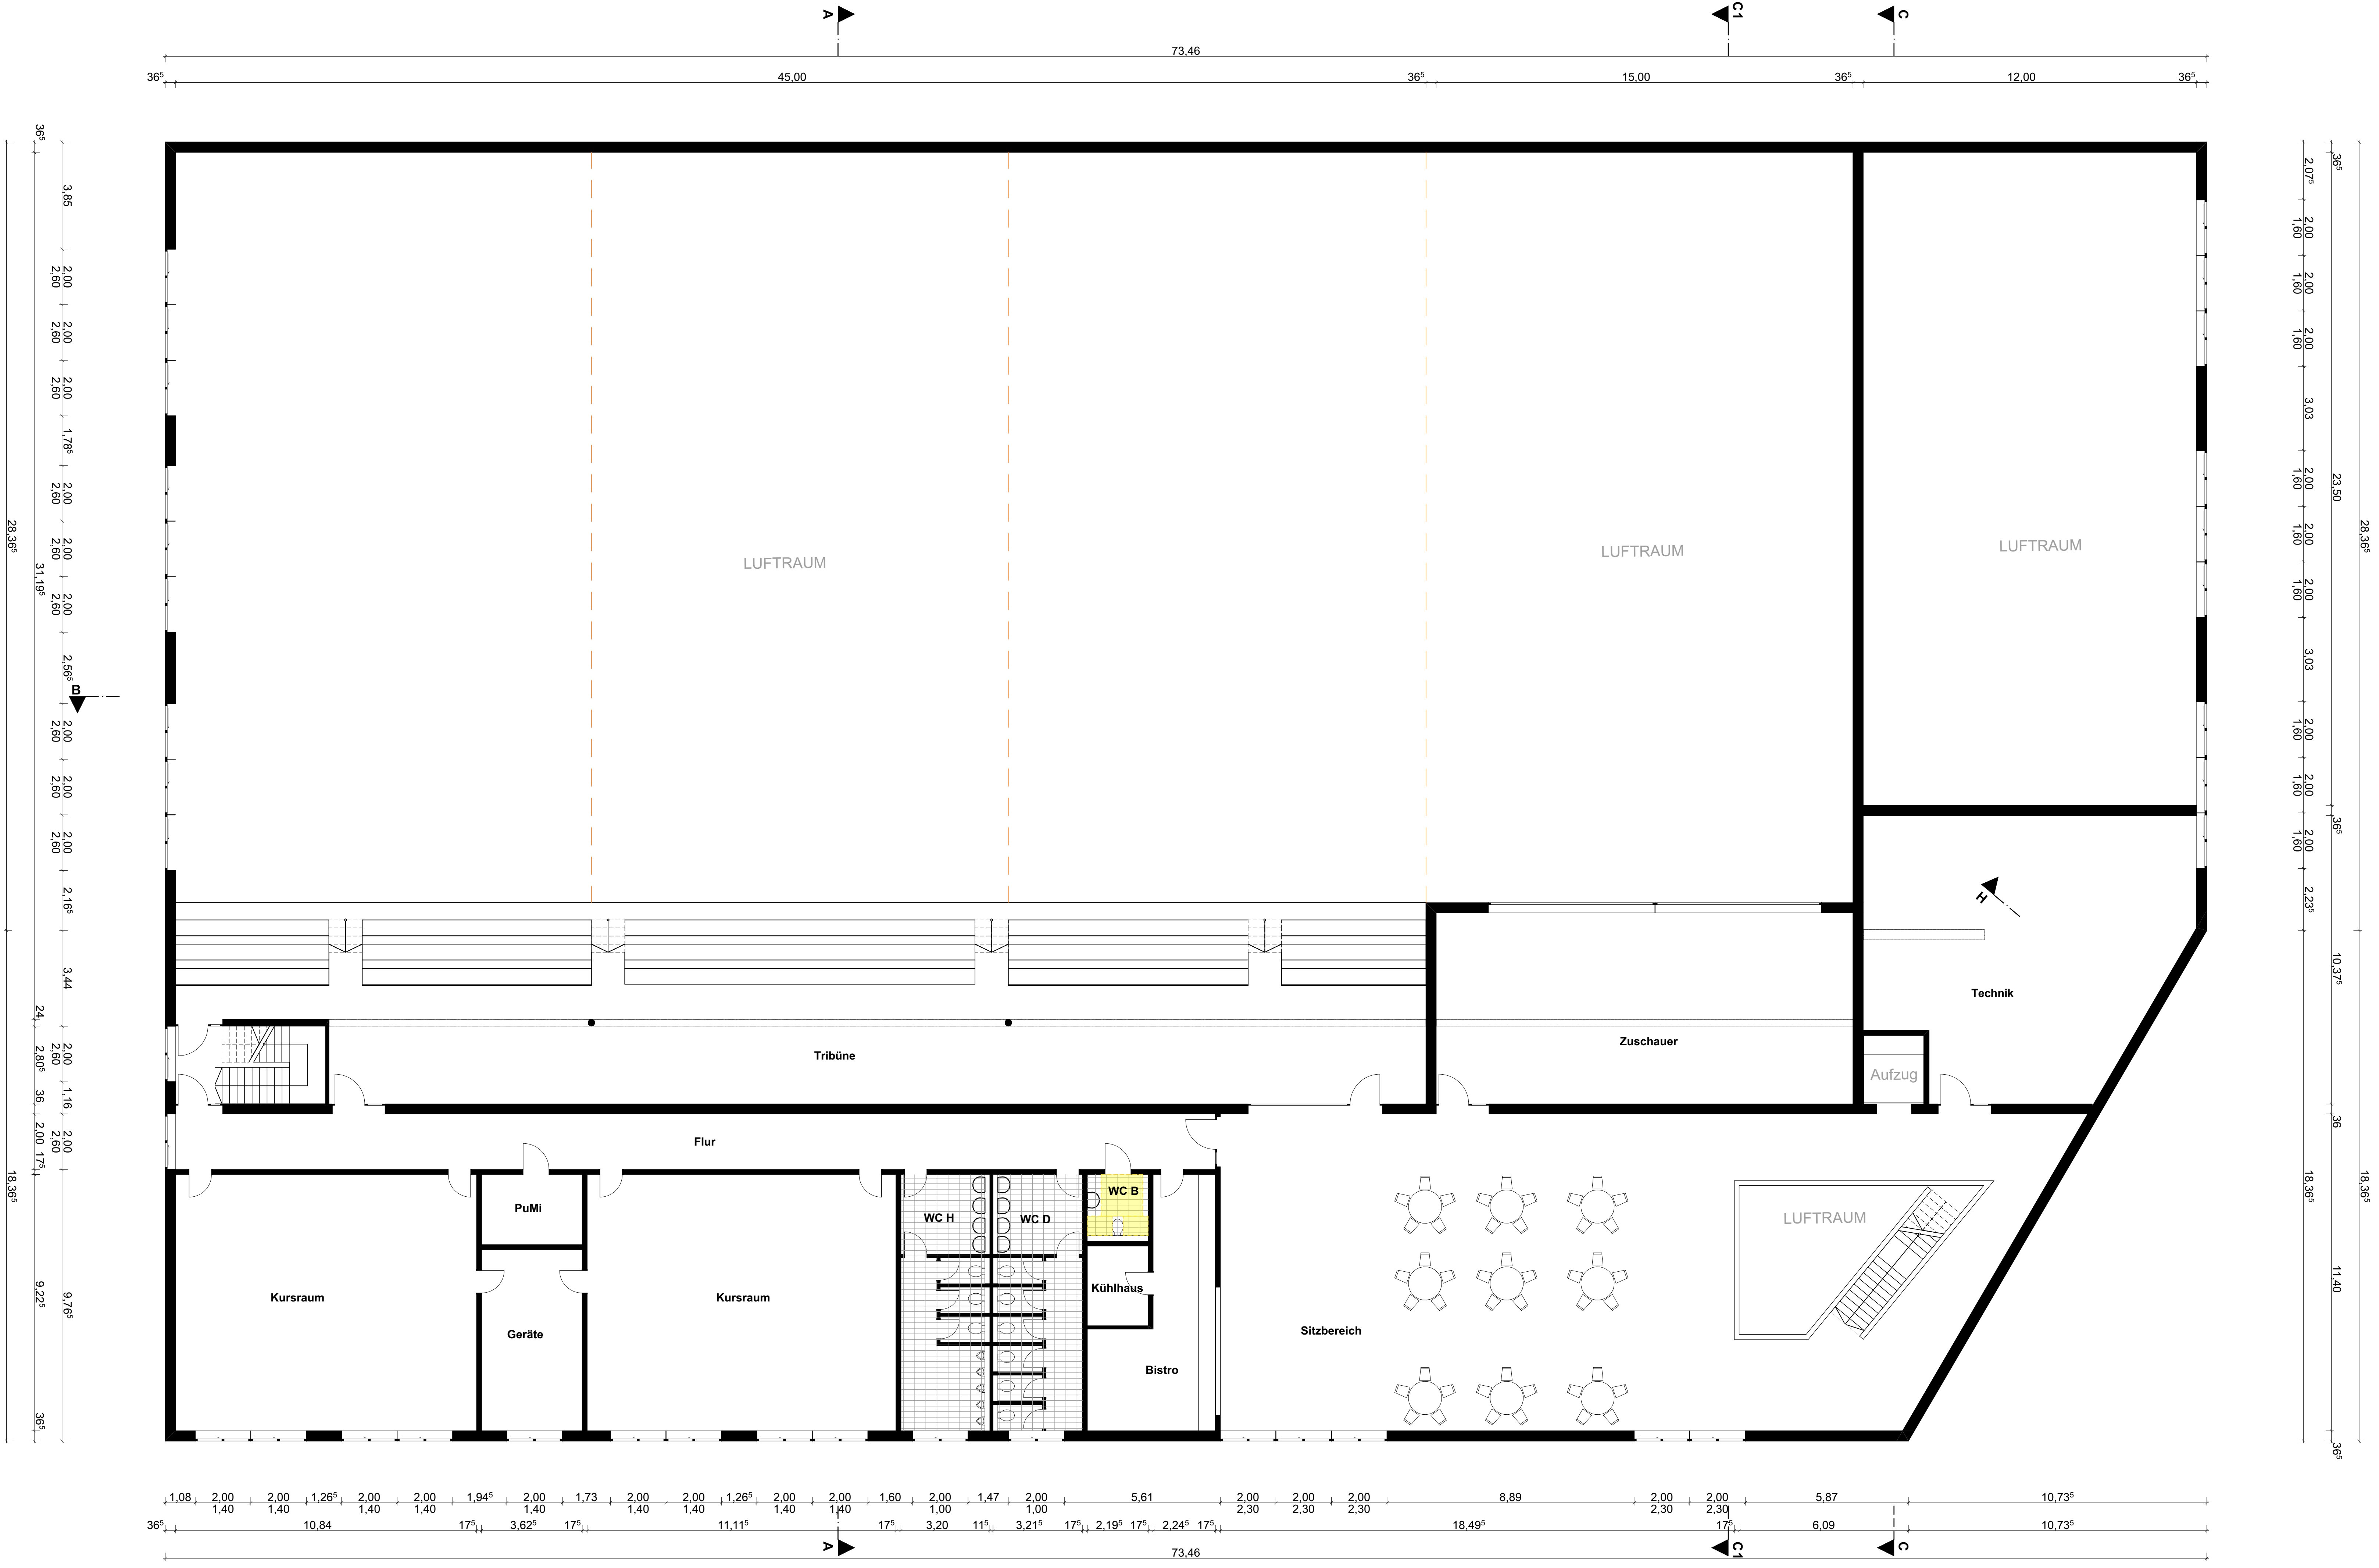

Obergeschoss

1. OG

± 0.00 = #### m üNN = OK FFB EG

BAUVORHABEN:
Neubau einer Vierfachhalle
Am Hallenbad 1
33161 Hövelhof


BEAUFTRAGUNG DURCH:
Samtgemeinde Hövelhof
Der Bürgermeister
Schloßstraße 14
33161 Hövelhof
info@hoevelhof.de

PLANUNG DURCH:
Samtgemeinde Hövelhof
Der Bürgermeister
Schloßstraße 14
33161 Hövelhof
baumt@hoevelhof.de

65.1.10-12-100

Maßstab	Blattgröße	Datum	Planersteller:in
1:100	1.189 x 594 A1	10.04.2026	CB

Datensatz: Vierfachhalle.gn
Plot: H:\Baum\65 Hohenb\65.1 Entwurf und Bau von Hochbauten_Verkehrsbauwerk_CAD\Verkehrshalle.gn

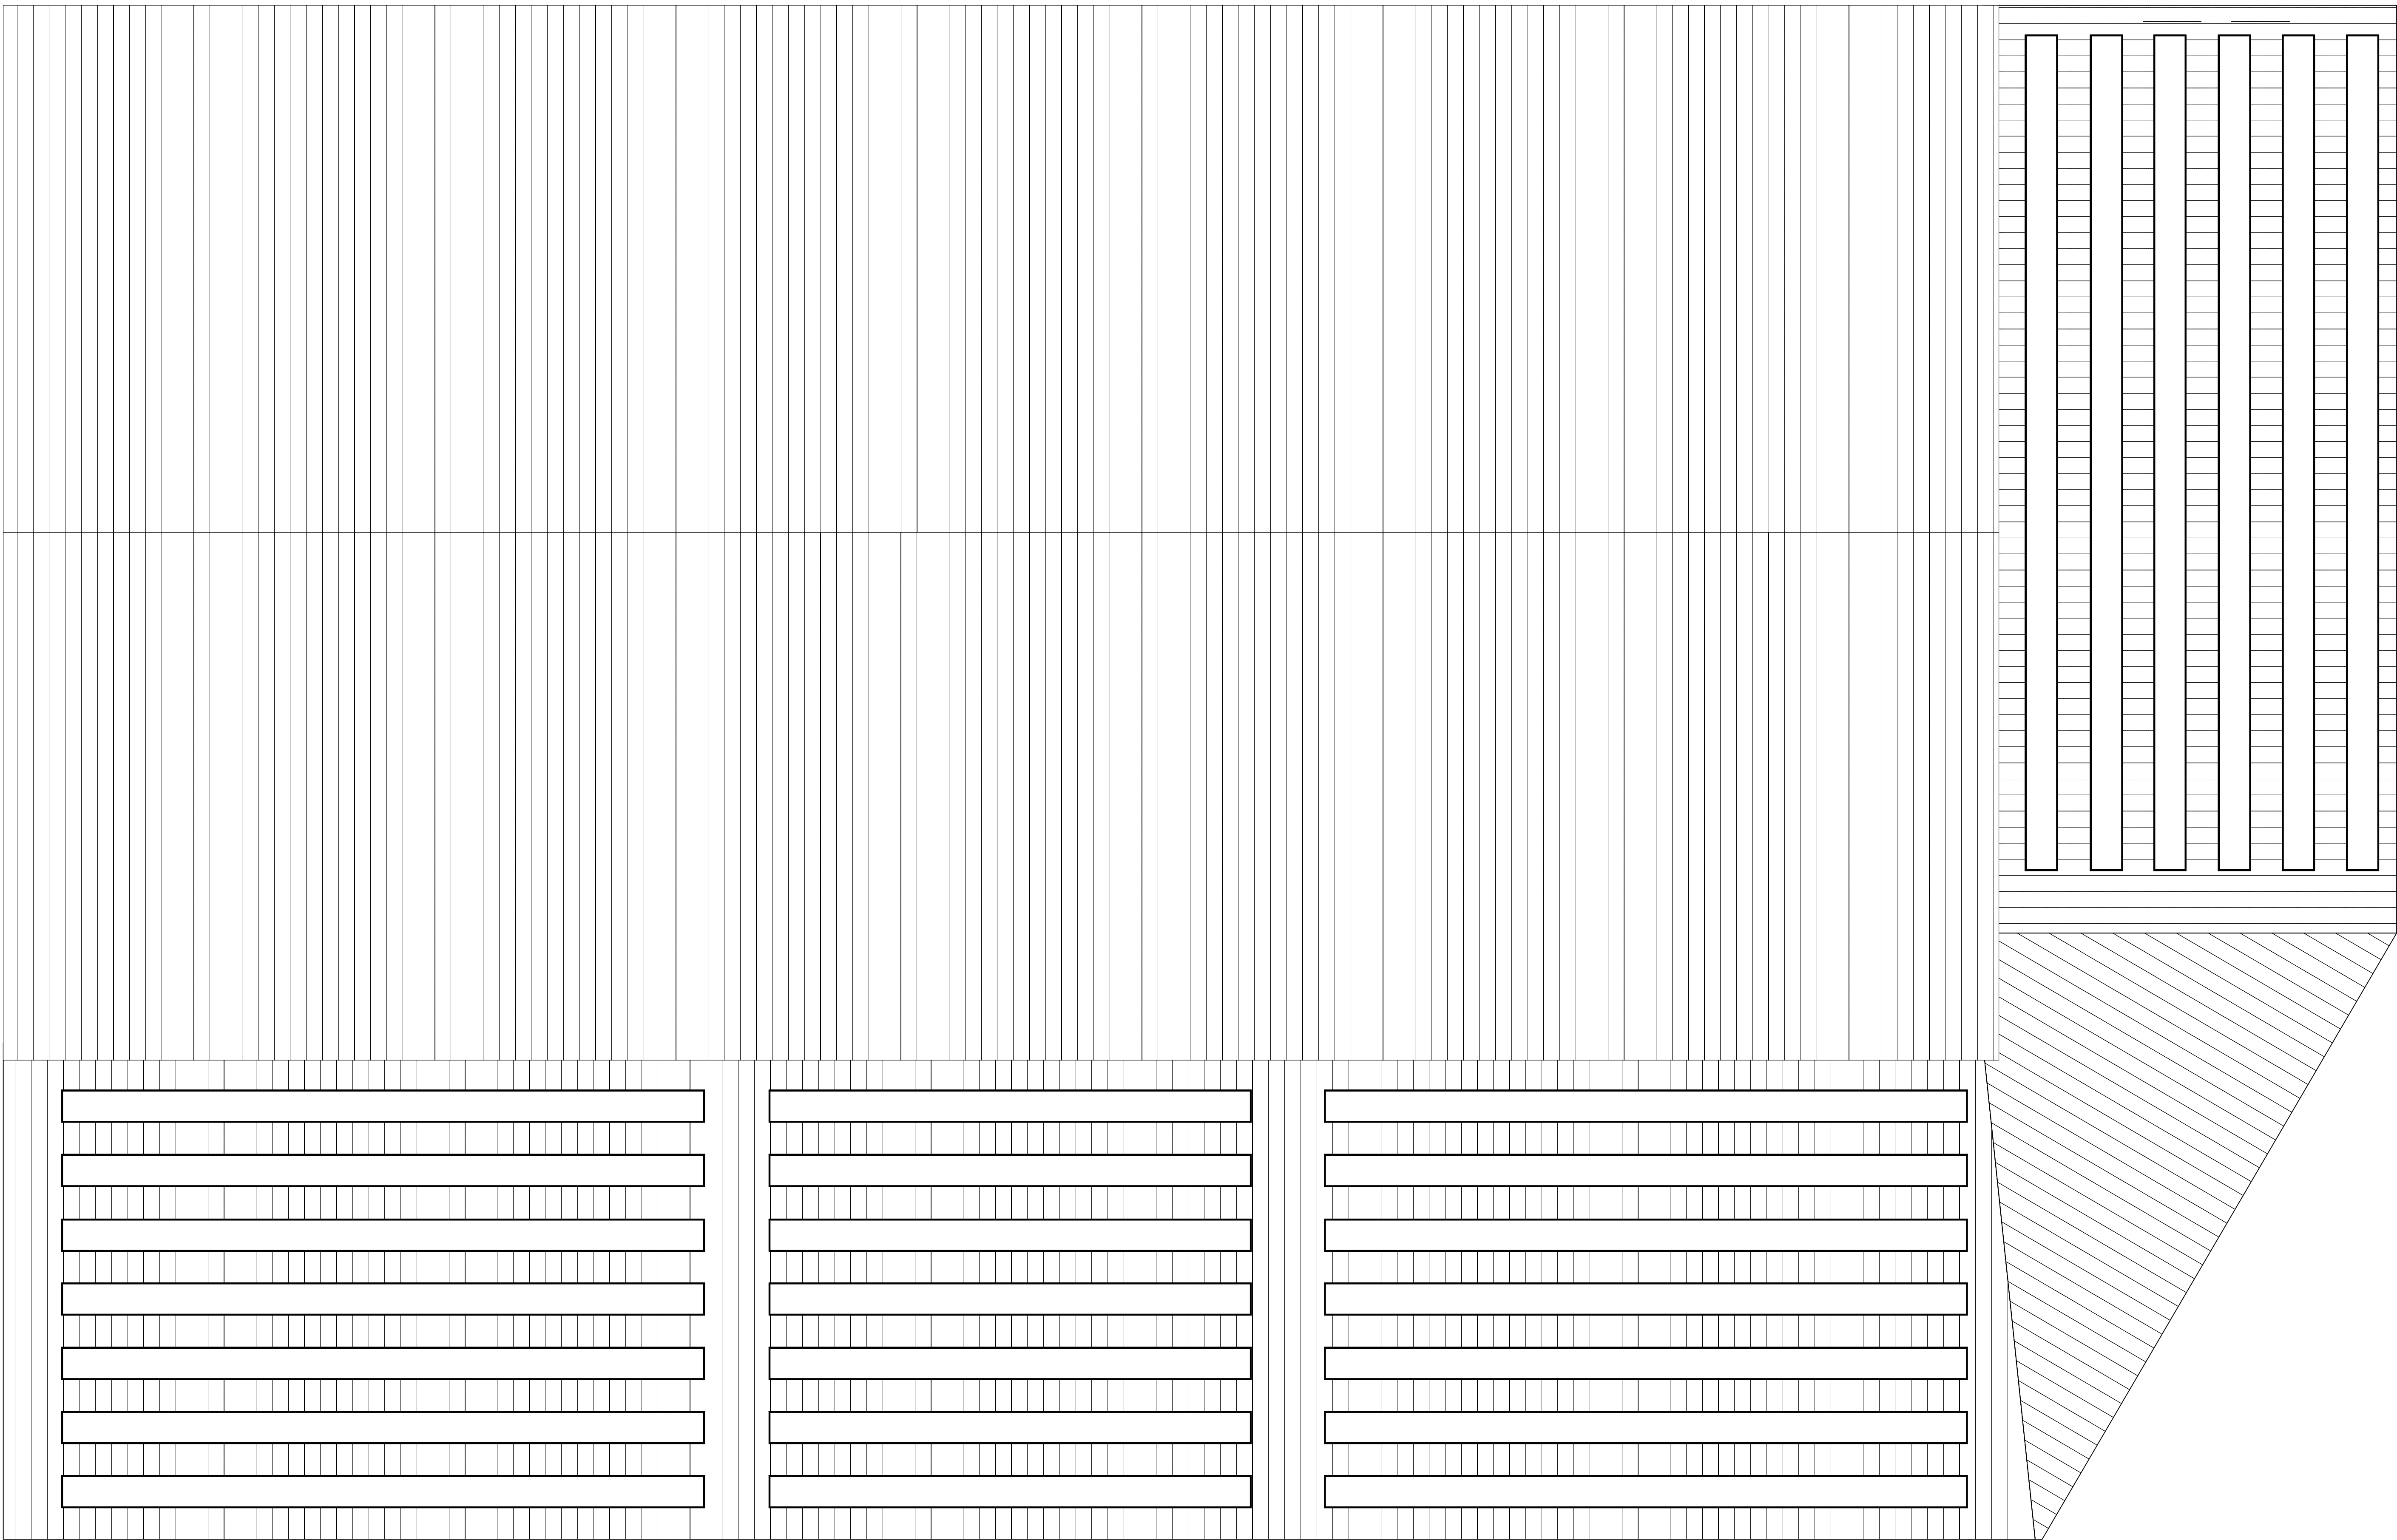

Dachaufsicht

2. Dach

± 0.00 = #### m üNN = OK FFB EG

BAUVORHABEN:
Neubau einer Vierfachhalle
Am Hallenbad 1
33161 Hövelhof



BEAUFTRAGUNG DURCH:
Samtgemeinde Hövelhof
Der Bürgermeister
Schloßstraße 14
33161 Hövelhof
info@hoevelhof.de

PLANUNG DURCH:
Samtgemeinde Hövelhof
Der Bürgermeister
Schloßstraße 14
33161 Hövelhof
bauamt@hoevelhof.de

65.1.10-13-100


Maßstab	Blattgröße	Datum	Planersteller:in
1:100	1.189 x 594 A1	10.04.2026	CB

Datensatz: Vierfachhalle.ph
Plot: H:\Baumit65 Hochbau\65.1 Entwurf und Bau von Hochbauten_Verkehrsportale_CAD\Verkehrshalle.ph

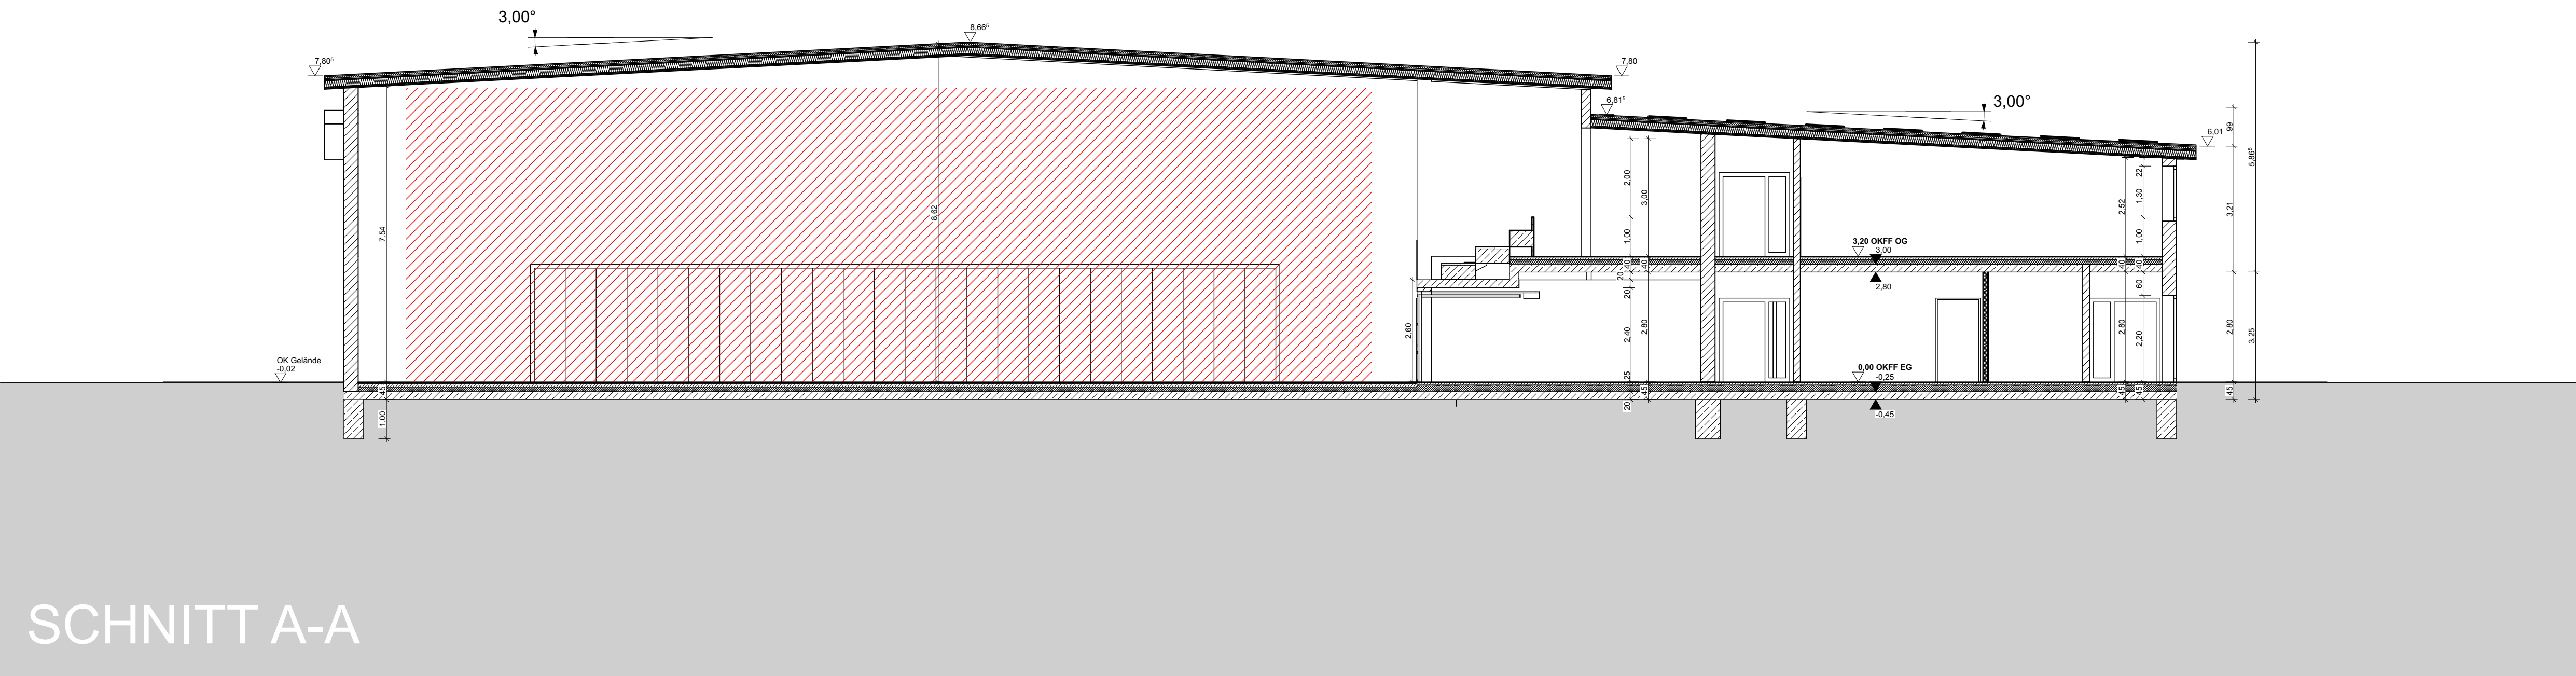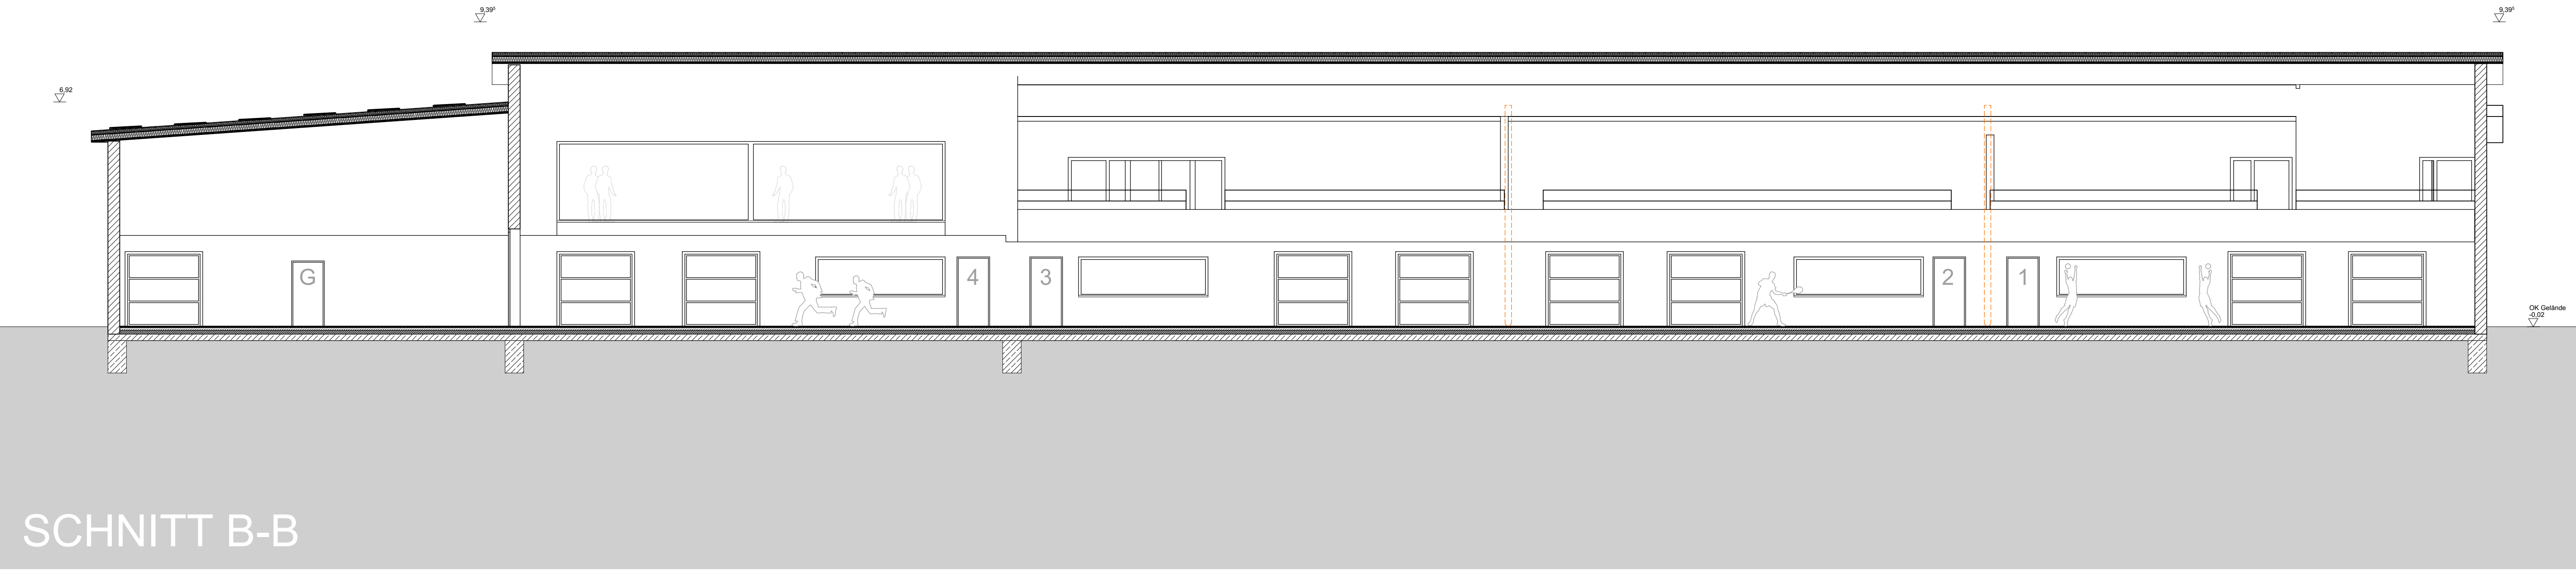

Schnitte			
A, B Schnitt			
± 0,00 = ##### m ÜNN = OK FFB EG			
BAUVORHABEN: Neubau einer Vierfachhalle Am Hallenbad 1 33161 Hövelhof			
BEAUFTRAGUNG DURCH: Senngemeinde Hövelhof Der Bürgermeister Schloßstraße 14 33161 Hövelhof info@hoevelhof.de		PLANUNG DURCH: Senngemeinde Hövelhof Der Bürgermeister Schloßstraße 14 33161 Hövelhof bauamt@hoevelhof.de	
65.1.10-14-100			
Maßstab	Blattgröße	Datum	Planersteller:in
1:100	841 x 594 A1	10.04.2026	CB
Dateiname: Vierfachhalle.pln			
Pfad: H:\Bauamt\65 Hochbau\65.1 Entwurf und Bau von Hochbauten_Vierfachporthalle_CAD\Vierfachhalle.pln			

ANSICHT NORD

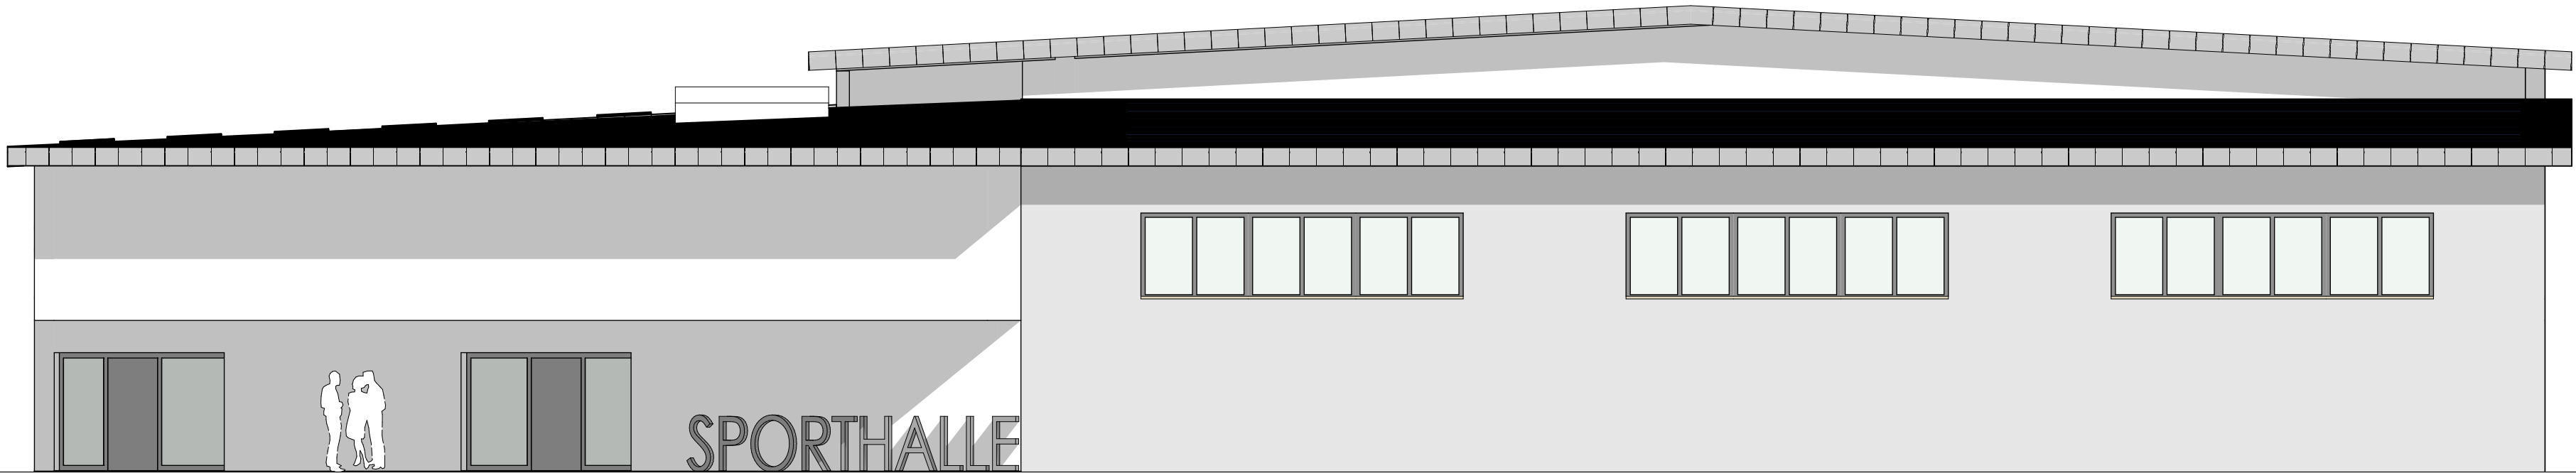

ANSICHT OST

Ansichten Nord+Ost

Nord, Ost Ansicht

± 0,00 = ##### m üNN = OK FFB EG

BAUVORHABEN:
Neubau einer Vierfachhalle
Am Hallenbad 1
33161 Hövelhof

BEAUFTRAGUNG DURCH:
Sennngemeinde Hövelhof
Der Bürgermeister
Schloßstraße 14
33161 Hövelhof

info@hoevelhof.de


PLANUNG DURCH:
Sennngemeinde Hövelhof
Der Bürgermeister
Schloßstraße 14
33161 Hövelhof

bauamt@hoevelhof.de


65.1.10-15-100

Maßstab	Blattgröße	Datum	Planerstellerin
1:100	841 x 594 A1	10.04.2026	CB

Dateiname: Vierfachhalle.pln
Pfad: H:\Bauamt\65 Hochbau\65.1 Entwurf und Bau von Hochbauten_Vierfachsporthalle_CAD\Vierfachhalle.pln

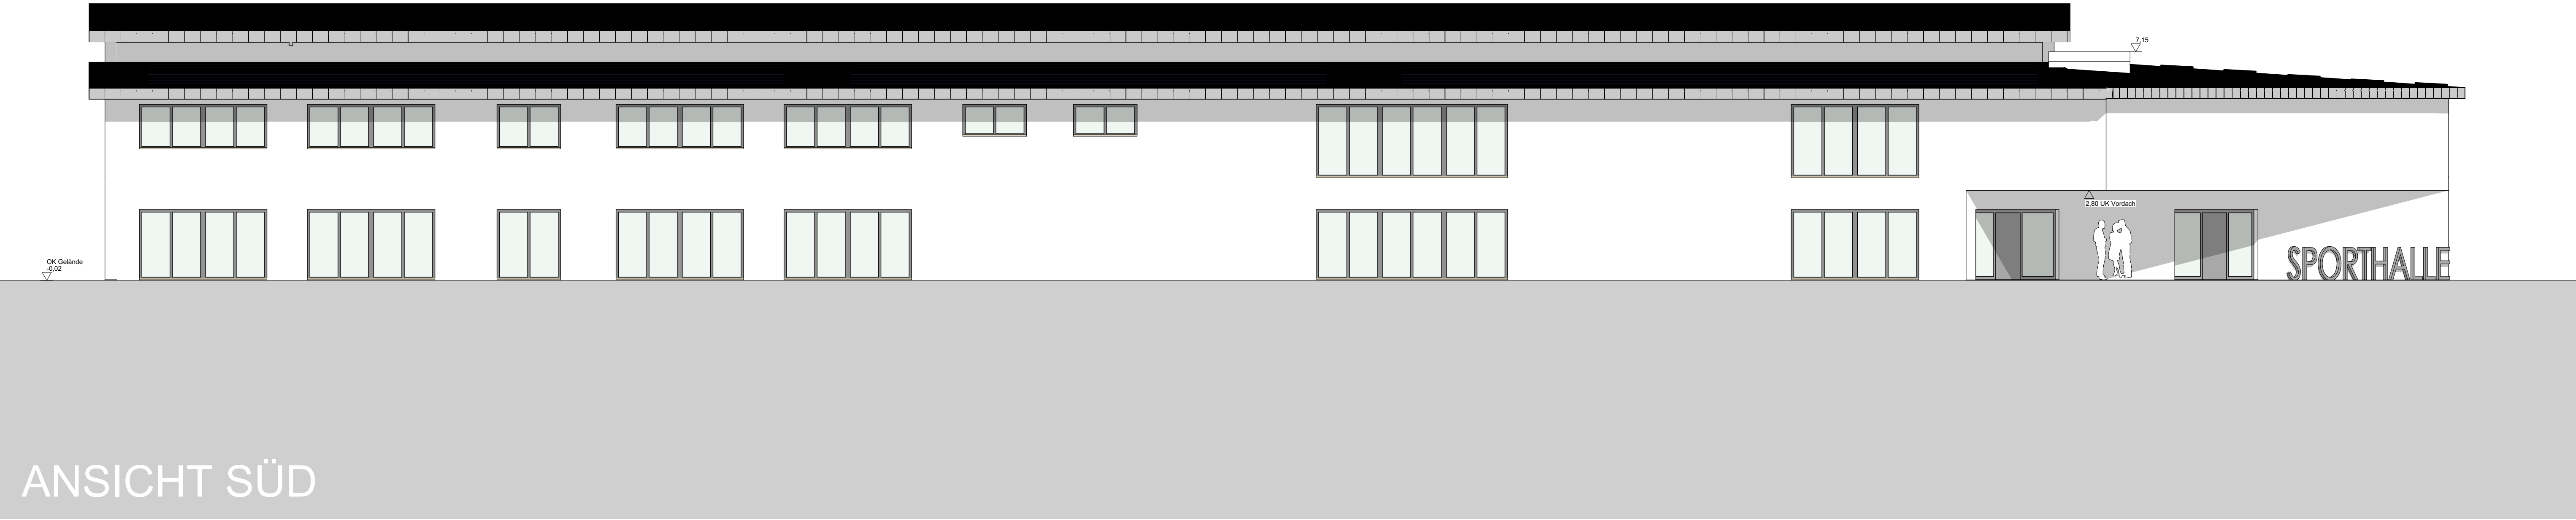

ANSICHT SÜD

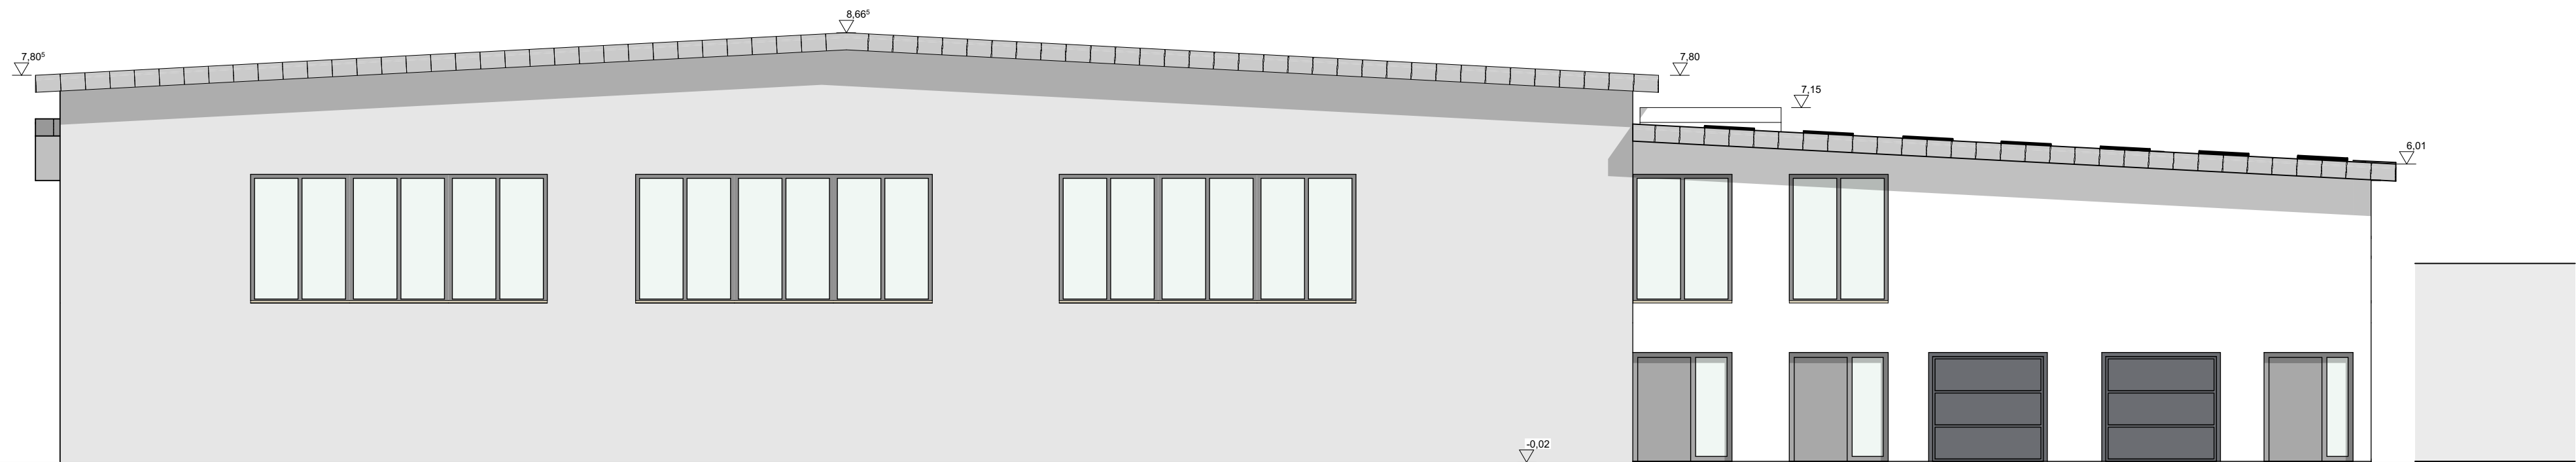

ANSICHT WEST

Ansichten Süd + West

Süd, West Ansicht

± 0,00 = ##### m üNN = OK FFB EG

BAUVORHABEN:
Neubau einer Vierfachhalle
Am Hallenbad 1
33161 Hövelhof

BEAUFTRAGUNG DURCH:
Senngemeinde Hövelhof
Der Bürgermeister
Schloßstraße 14
33161 Hövelhof
info@hoevelhof.de

PLANUNG DURCH:
Senngemeinde Hövelhof
Der Bürgermeister
Schloßstraße 14
33161 Hövelhof
bauamt@hoevelhof.de

65.1.10-16-100

Maßstab	Blattgröße	Datum	Planerstellerin
1:100	841 x 594 A1	10.04.2026	CB

Dateiname: Vierfachhalle.pin
Pfad: H:\Bauamt\65 Hochbau\65.1 Entwurf und Bau von Hochbauten_Vierfachsporthalle_CAD\Vierfachhalle.pin