


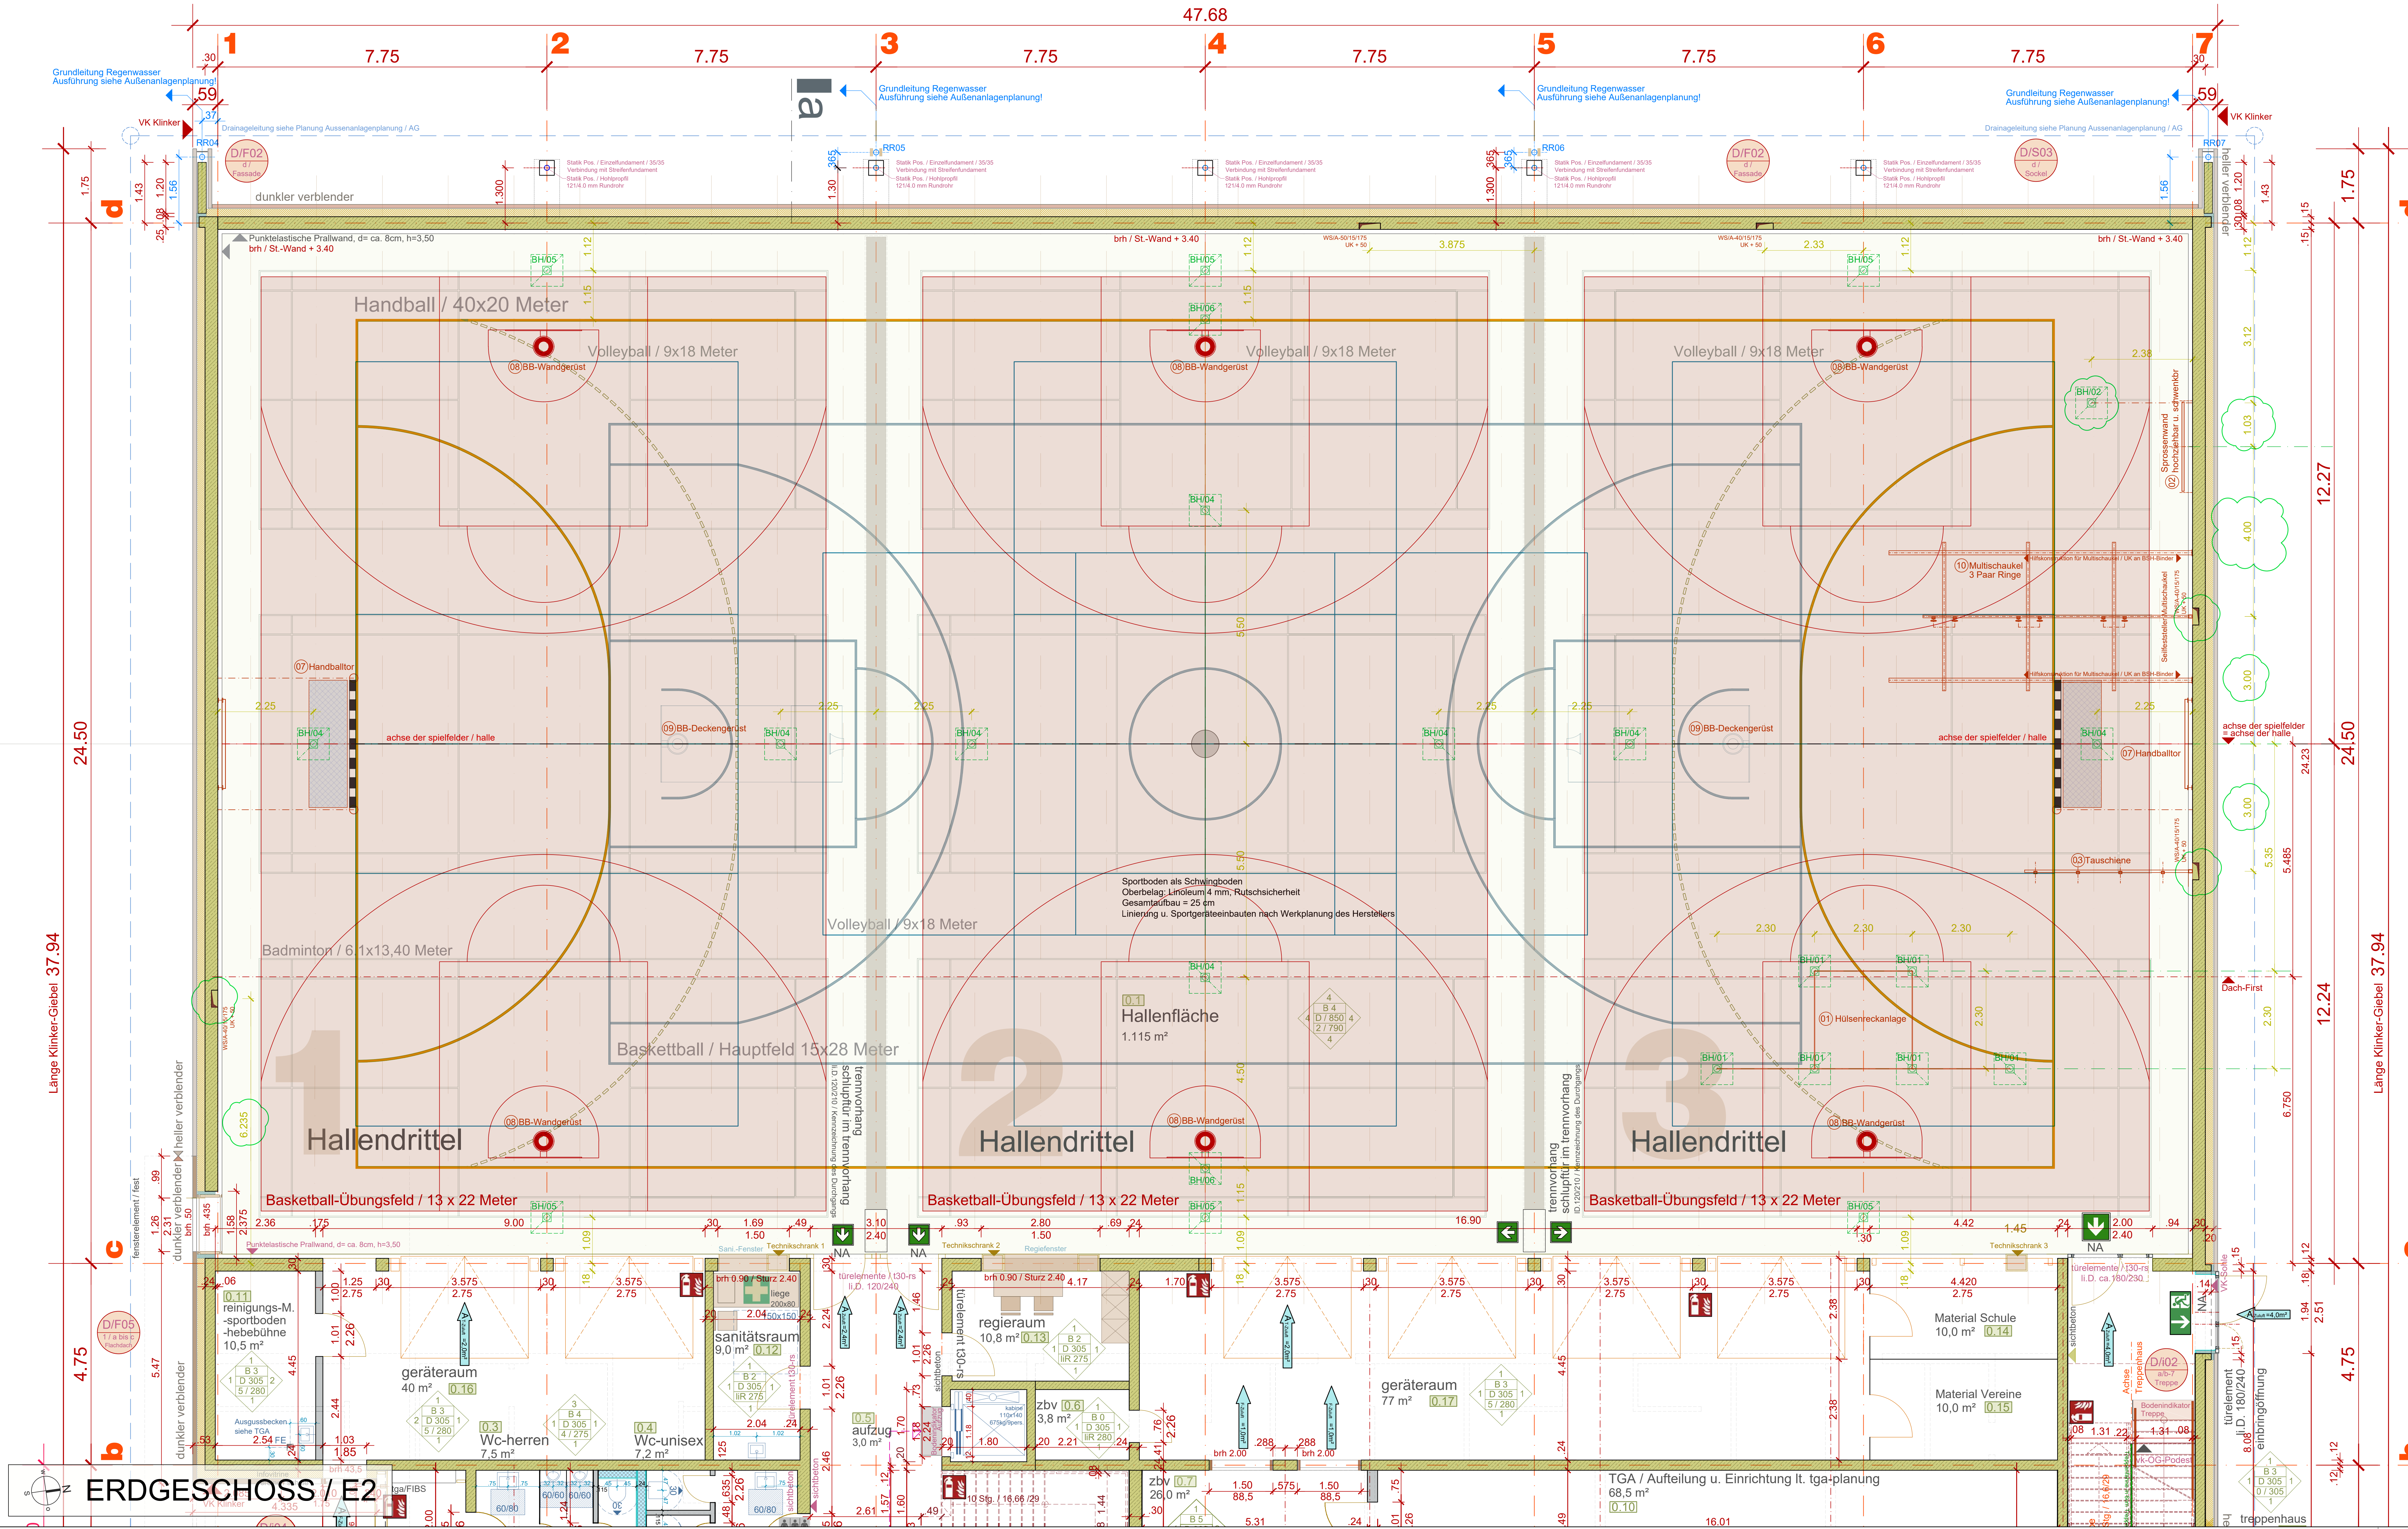

Legende:

OK = Oberkante Rohbauwerk OKF = Oberkante Fertigbauwerk

Höhe auf +1.00 FFB = OK Fertig-Fußboden EG = 69.30 u.NV [vorläufige Annahme lt. Bodengutachten]

Die Höhenangaben sind vor Baubeginn vor Ort anhand des örtlichen Meterisse bezogen auf OKFF zu prüfen!

Flächenangaben / Raumgröße = Rohbaumaß ohne Abzug

AUSBAULEGENDE

Wand / tragendes Mauerwerk
Wand / Stahlbeton (Sichtbeton)
Wand / nicht tragendes Mauerwerk
Installationswand / Ständerwand

RAUMSTEMPEL - Ausbaulegende

Wandseiten
Bodenoberfläche
Runddeckenoberfläche
Raumhöhe

DECKE

1 Bodenfliesen Feinsteinzeug, unglasiert im Dornbr.-verfahren, 10/10
2 abgehängte Decke, MF-Decke-Akustik
3 abgehängte Decke, GfK-Decke-Akustik
4 abgehängte Decke, GfK-Decke-geschlossen
5 abgehängte Raster-Decke, geschlossen
6 St.-Decke, abgeh. Decke, Holz-Lamelle-Decke-Akustik
7 Estrich-Epoxy-Andrich

WAND - Oberflächen

1 Sichtbetonwand
2 Wandfliesen raumhoch, weiß, 10 x 30cm
3 Wandfliesen raumhoch, fertig, 10 x 30cm
4 Wandfliesen bis OK 1,20m, weiß, darüber Putz und Farbe
5 Bodenfliesen auf Wand bis OK 1,20m, darüber Putz und Farbe
6 Putz + Dispersionsfarbe

DETAILHINWEIS:

Legende Schütz- und Durchbruchplanung:

Durchbruch Wand Ausprägung/Schütz Durchbruch Decke Durchbruch Boden

VERTEILER

Index:

lph5

AUSFÜHRUNGSPLANUNG

Bauvorhaben: **Neubau 3-fach-Sporthalle**
Gymnasium Arnoldinum, Pagenstecher Weg 1, 48565 Steinfurt

Gemarkung: **Burgsteinfurt** Flurstück: **55** B-Plan: **149 u.a.** Windmühlenschen Nr. 6a

Maßstab: Blatt-Größe: Blatt-Nr. (pdf): **1:150** / **1:350/750** / **260303_A_lp5-E2_index** / **260303_A_lp5_index_d** Datum: **06.11.2025** Index: **d**

ERDGESCHOSS E2 Datum: **03.03.2026**

markierter Planbereich:

Die Ausführungsplanung für den Rohbau ist nur gültig in Verbindung mit den Sch- und Bewehrungsplänen des Tragwerksplaners.

Schütz, Durchbrüche, Konstruktions- und aus den Ausführungsplänen des Fachplaners, TGA u. den Schützplan des Statikers zu entnehmen. Durchdringungen erforderliche B. z. A. sind nur in Abrechnung mit der Bauleitung nach DIN 1053 durchzuführen.

Alle Maßangaben sind vor Ort zu prüfen. Im Falle der Planung gegenüber den Tatsächlichkeiten liegt die Verantwortung vor Ort, sich dem bauherrlichen Architekten umgehend zu stellen. Eine Haftung auf diese Zeichnung entfällt auf den ausführenden Unternehmer nicht vor der Verantwortung gemäß VOB, Teil B 3.

Die in den Plänen enthaltenen Höhenangaben (über NN) sind eigenverantwortlich vor Ort zu prüfen. Eventuelle Umformungen sind dem bauherrlichen Architekten umgehend mitzuteilen. Die Lage und Höhen der Konstruktions sind vor Ort zu prüfen und mit dem zuständigen Tiefbauamt abzustimmen.

Es kann keine Gewähr dafür übernommen werden, dass das betreffende Baugelände frei von unterirdischen Leitungen und Bauwerken ist. Auf die eventuell vorhandenen Leitungen wird hiermit hingewiesen. Bei der Durchführung von Erd- und Gründungsarbeiten ist eine Besondereprüfung / Befragung des zuständigen Kampfbewegungsgebiets erforderlich.

Die Angaben des Bodengutachtens zu den vorhandenen Bodenverhältnissen, dem vorhandenen und zu erwartenden Grundwasserstand und eventuell vorhandenem Grundwasser sind zu beachten. Auf die Einstellungen des Statikers zu Bauabschnitten und Bauausführung der Gründungsarbeiten wird hingewiesen.

Hinweise zu den ergänzten Bauunterlagen der beteiligten Faching. u. Sachverständigen:

Bauherr: Kreisstadt Steinfurt
Endenreiter Straße 40
48565 Steinfurt
Tel. 0555-325-343
Steinfurt
im Auftrag des Bauherrn (AG)

Architekt:

Statik:

TGA:

Brandschutz:

Bauphysik:

Vermessung / Lageplan:

Bodengutachter:

Vermessungsbüro:

Projektierung: