


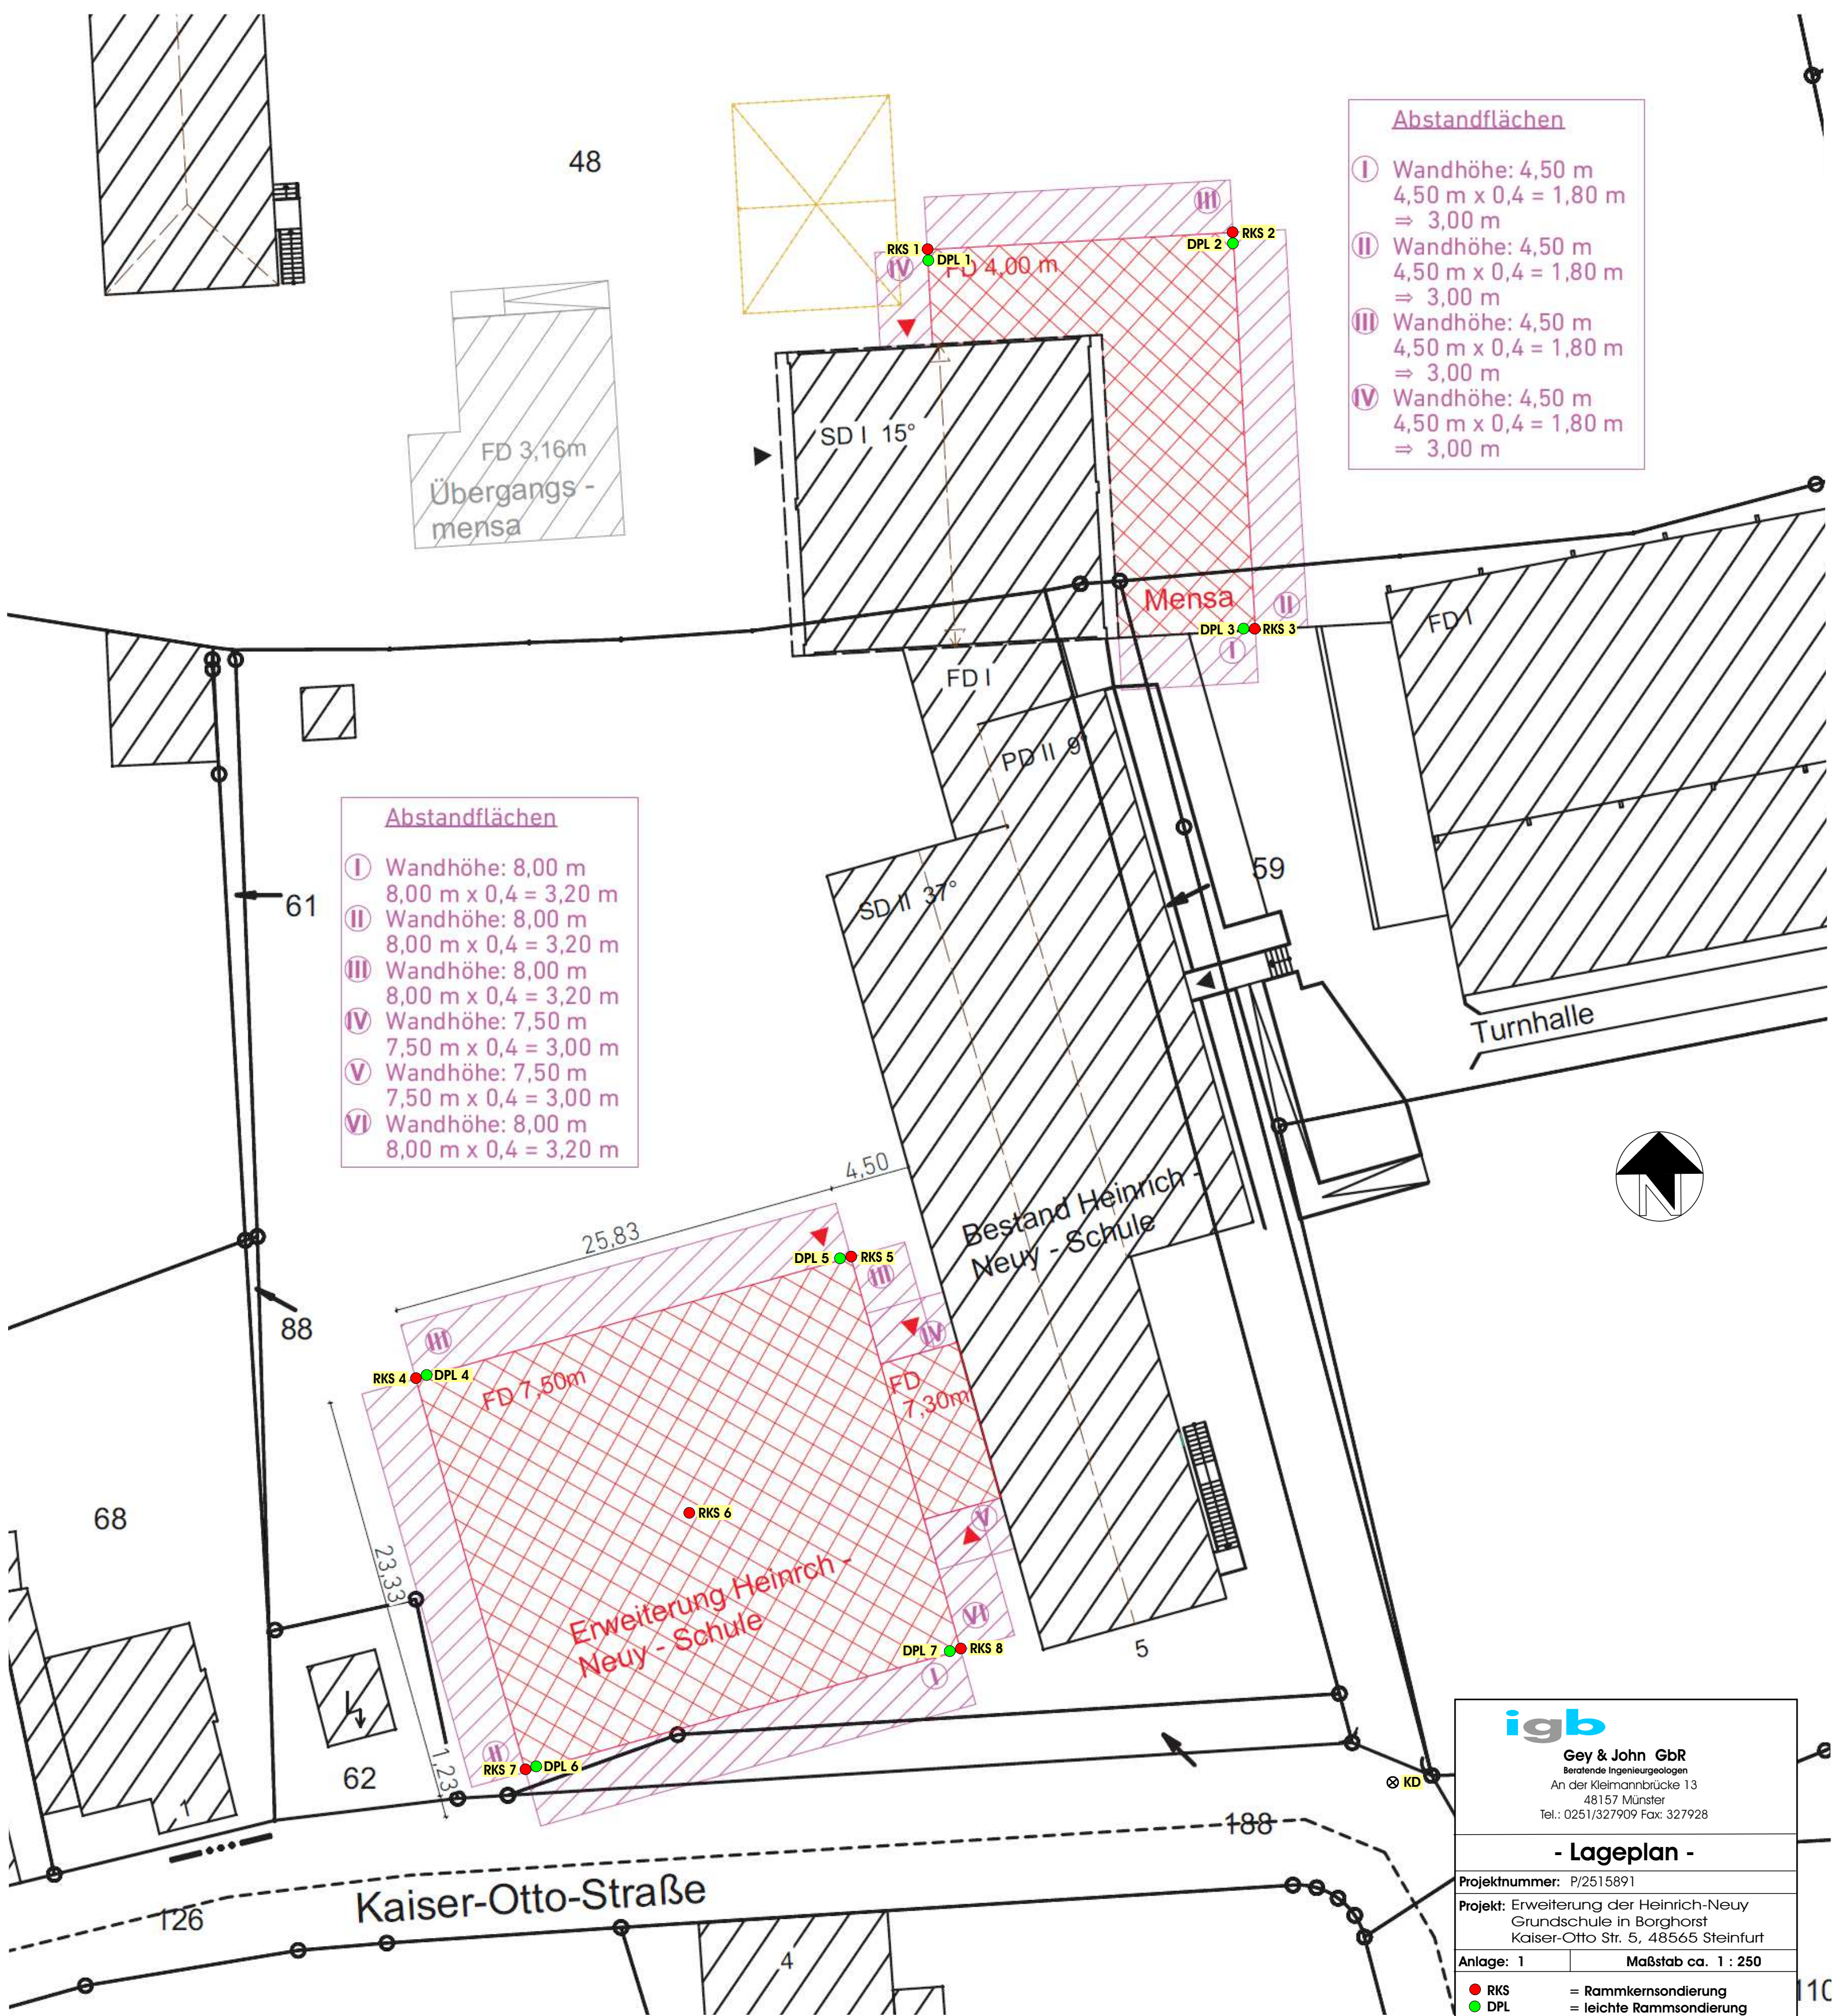

- Abstandflächen**
- I Wandhöhe: 4,50 m
4,50 m x 0,4 = 1,80 m
⇒ 3,00 m
 - II Wandhöhe: 4,50 m
4,50 m x 0,4 = 1,80 m
⇒ 3,00 m
 - III Wandhöhe: 4,50 m
4,50 m x 0,4 = 1,80 m
⇒ 3,00 m
 - IV Wandhöhe: 4,50 m
4,50 m x 0,4 = 1,80 m
⇒ 3,00 m

- Abstandflächen**
- I Wandhöhe: 8,00 m
8,00 m x 0,4 = 3,20 m
 - II Wandhöhe: 8,00 m
8,00 m x 0,4 = 3,20 m
 - III Wandhöhe: 8,00 m
8,00 m x 0,4 = 3,20 m
 - IV Wandhöhe: 7,50 m
7,50 m x 0,4 = 3,00 m
 - V Wandhöhe: 7,50 m
7,50 m x 0,4 = 3,00 m
 - VI Wandhöhe: 8,00 m
8,00 m x 0,4 = 3,20 m

igb
Gey & John GbR
Beratende Ingenieurgeologen
An der Kleimannbrücke 13
48157 Münster
Tel.: 0251/327909 Fax: 327928

- Lageplan -

Projektnummer: P/2515891

Projekt: Erweiterung der Heinrich-Neuy
Grundschule in Borghorst
Kaiser-Otto Str. 5, 48565 Steinfurt

Anlage: 1 Maßstab ca. 1 : 250

● RKS = Rammkernsondierung
● DPL = leichte Rammsondierung
⊗ KD = Kanaldeckel (Bezugsniveau)