


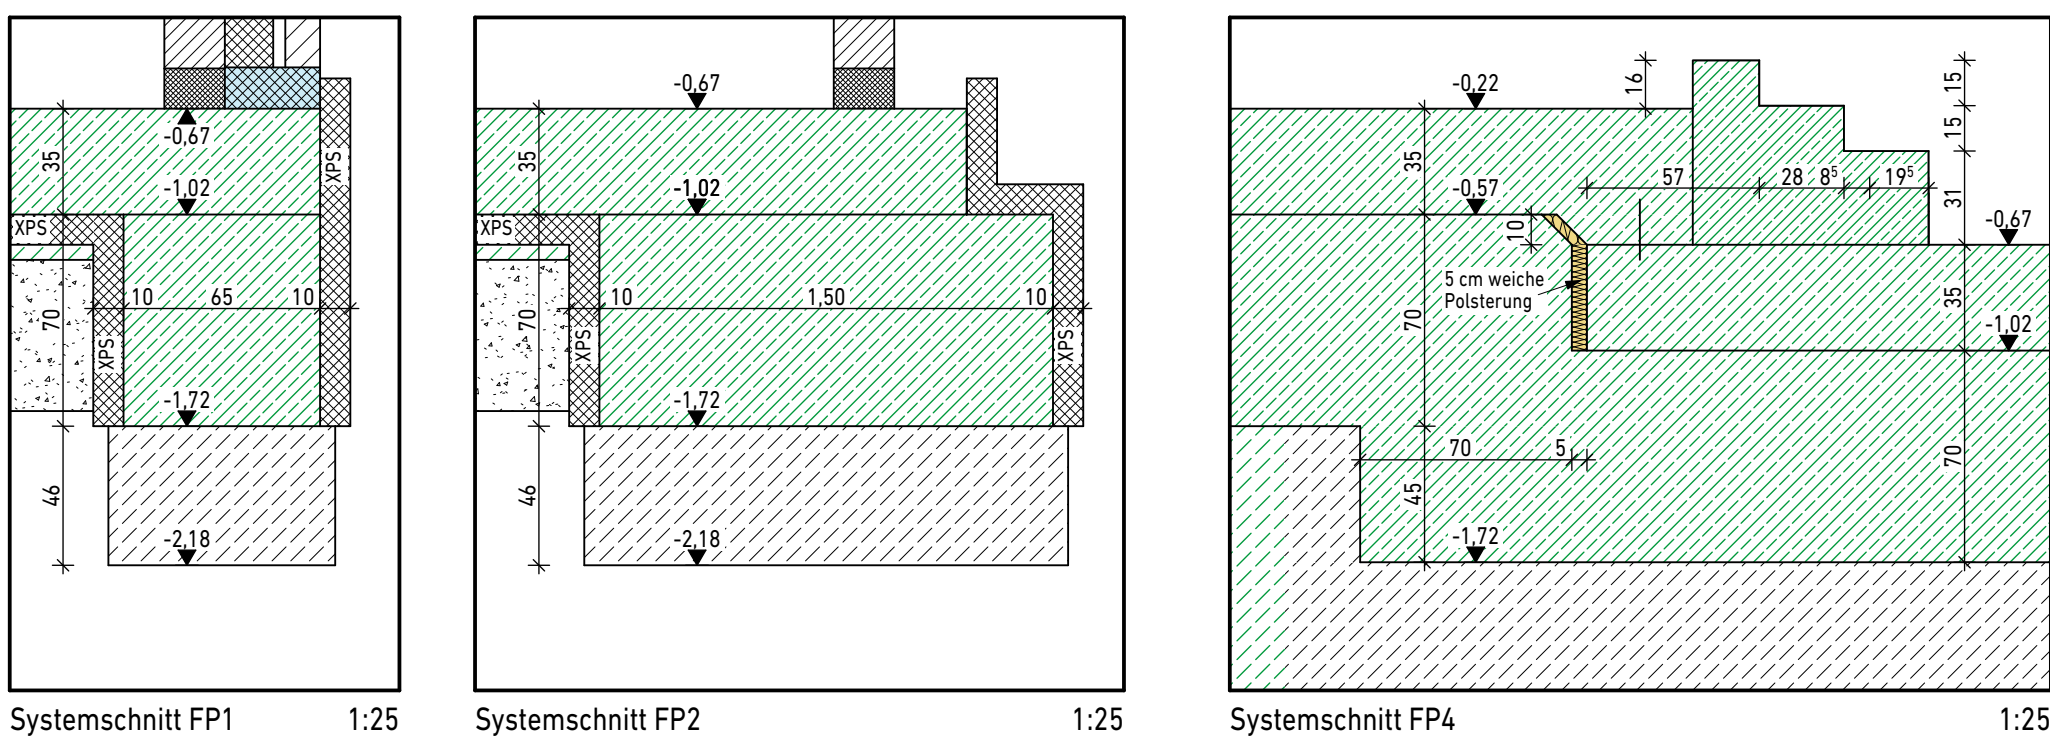
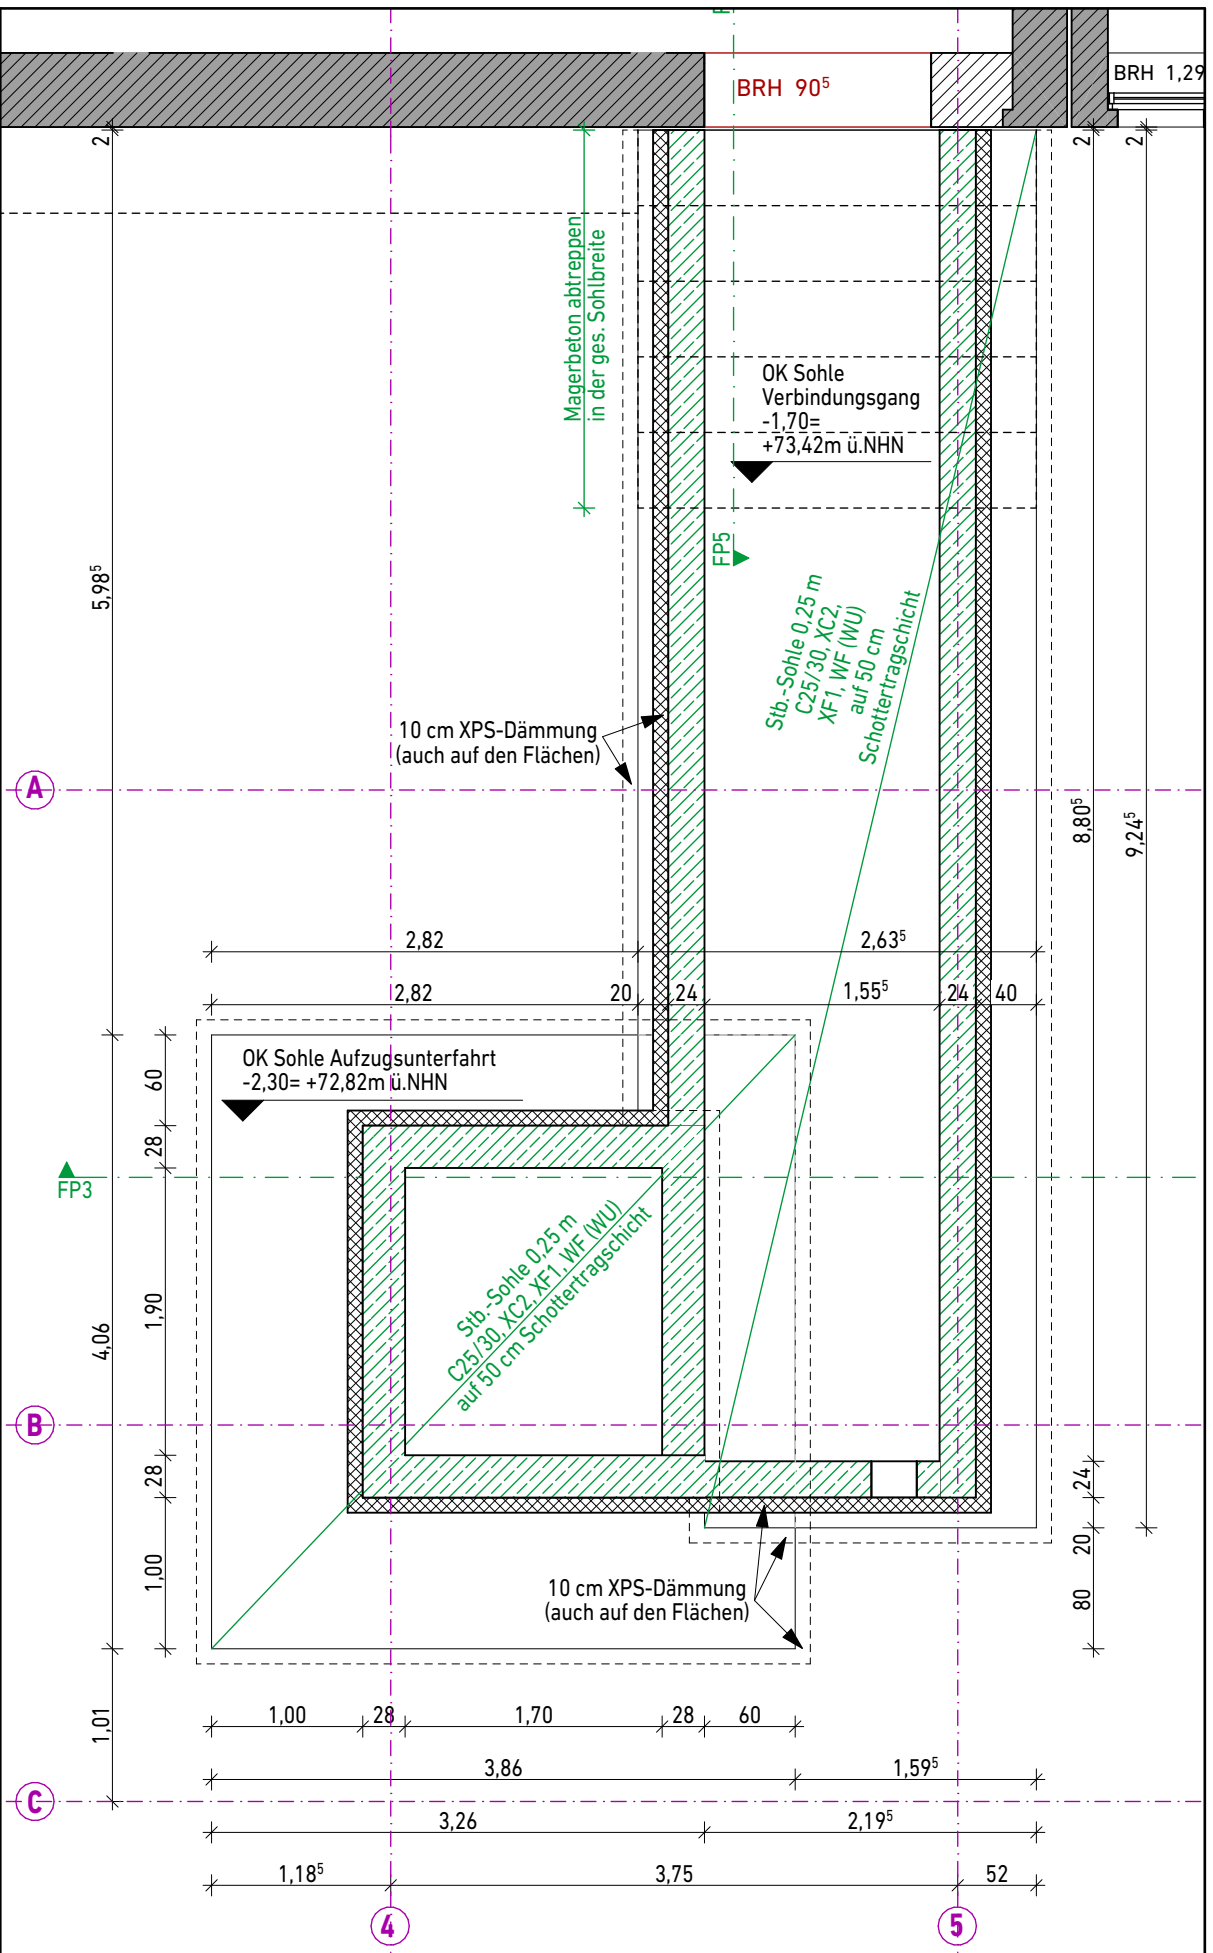


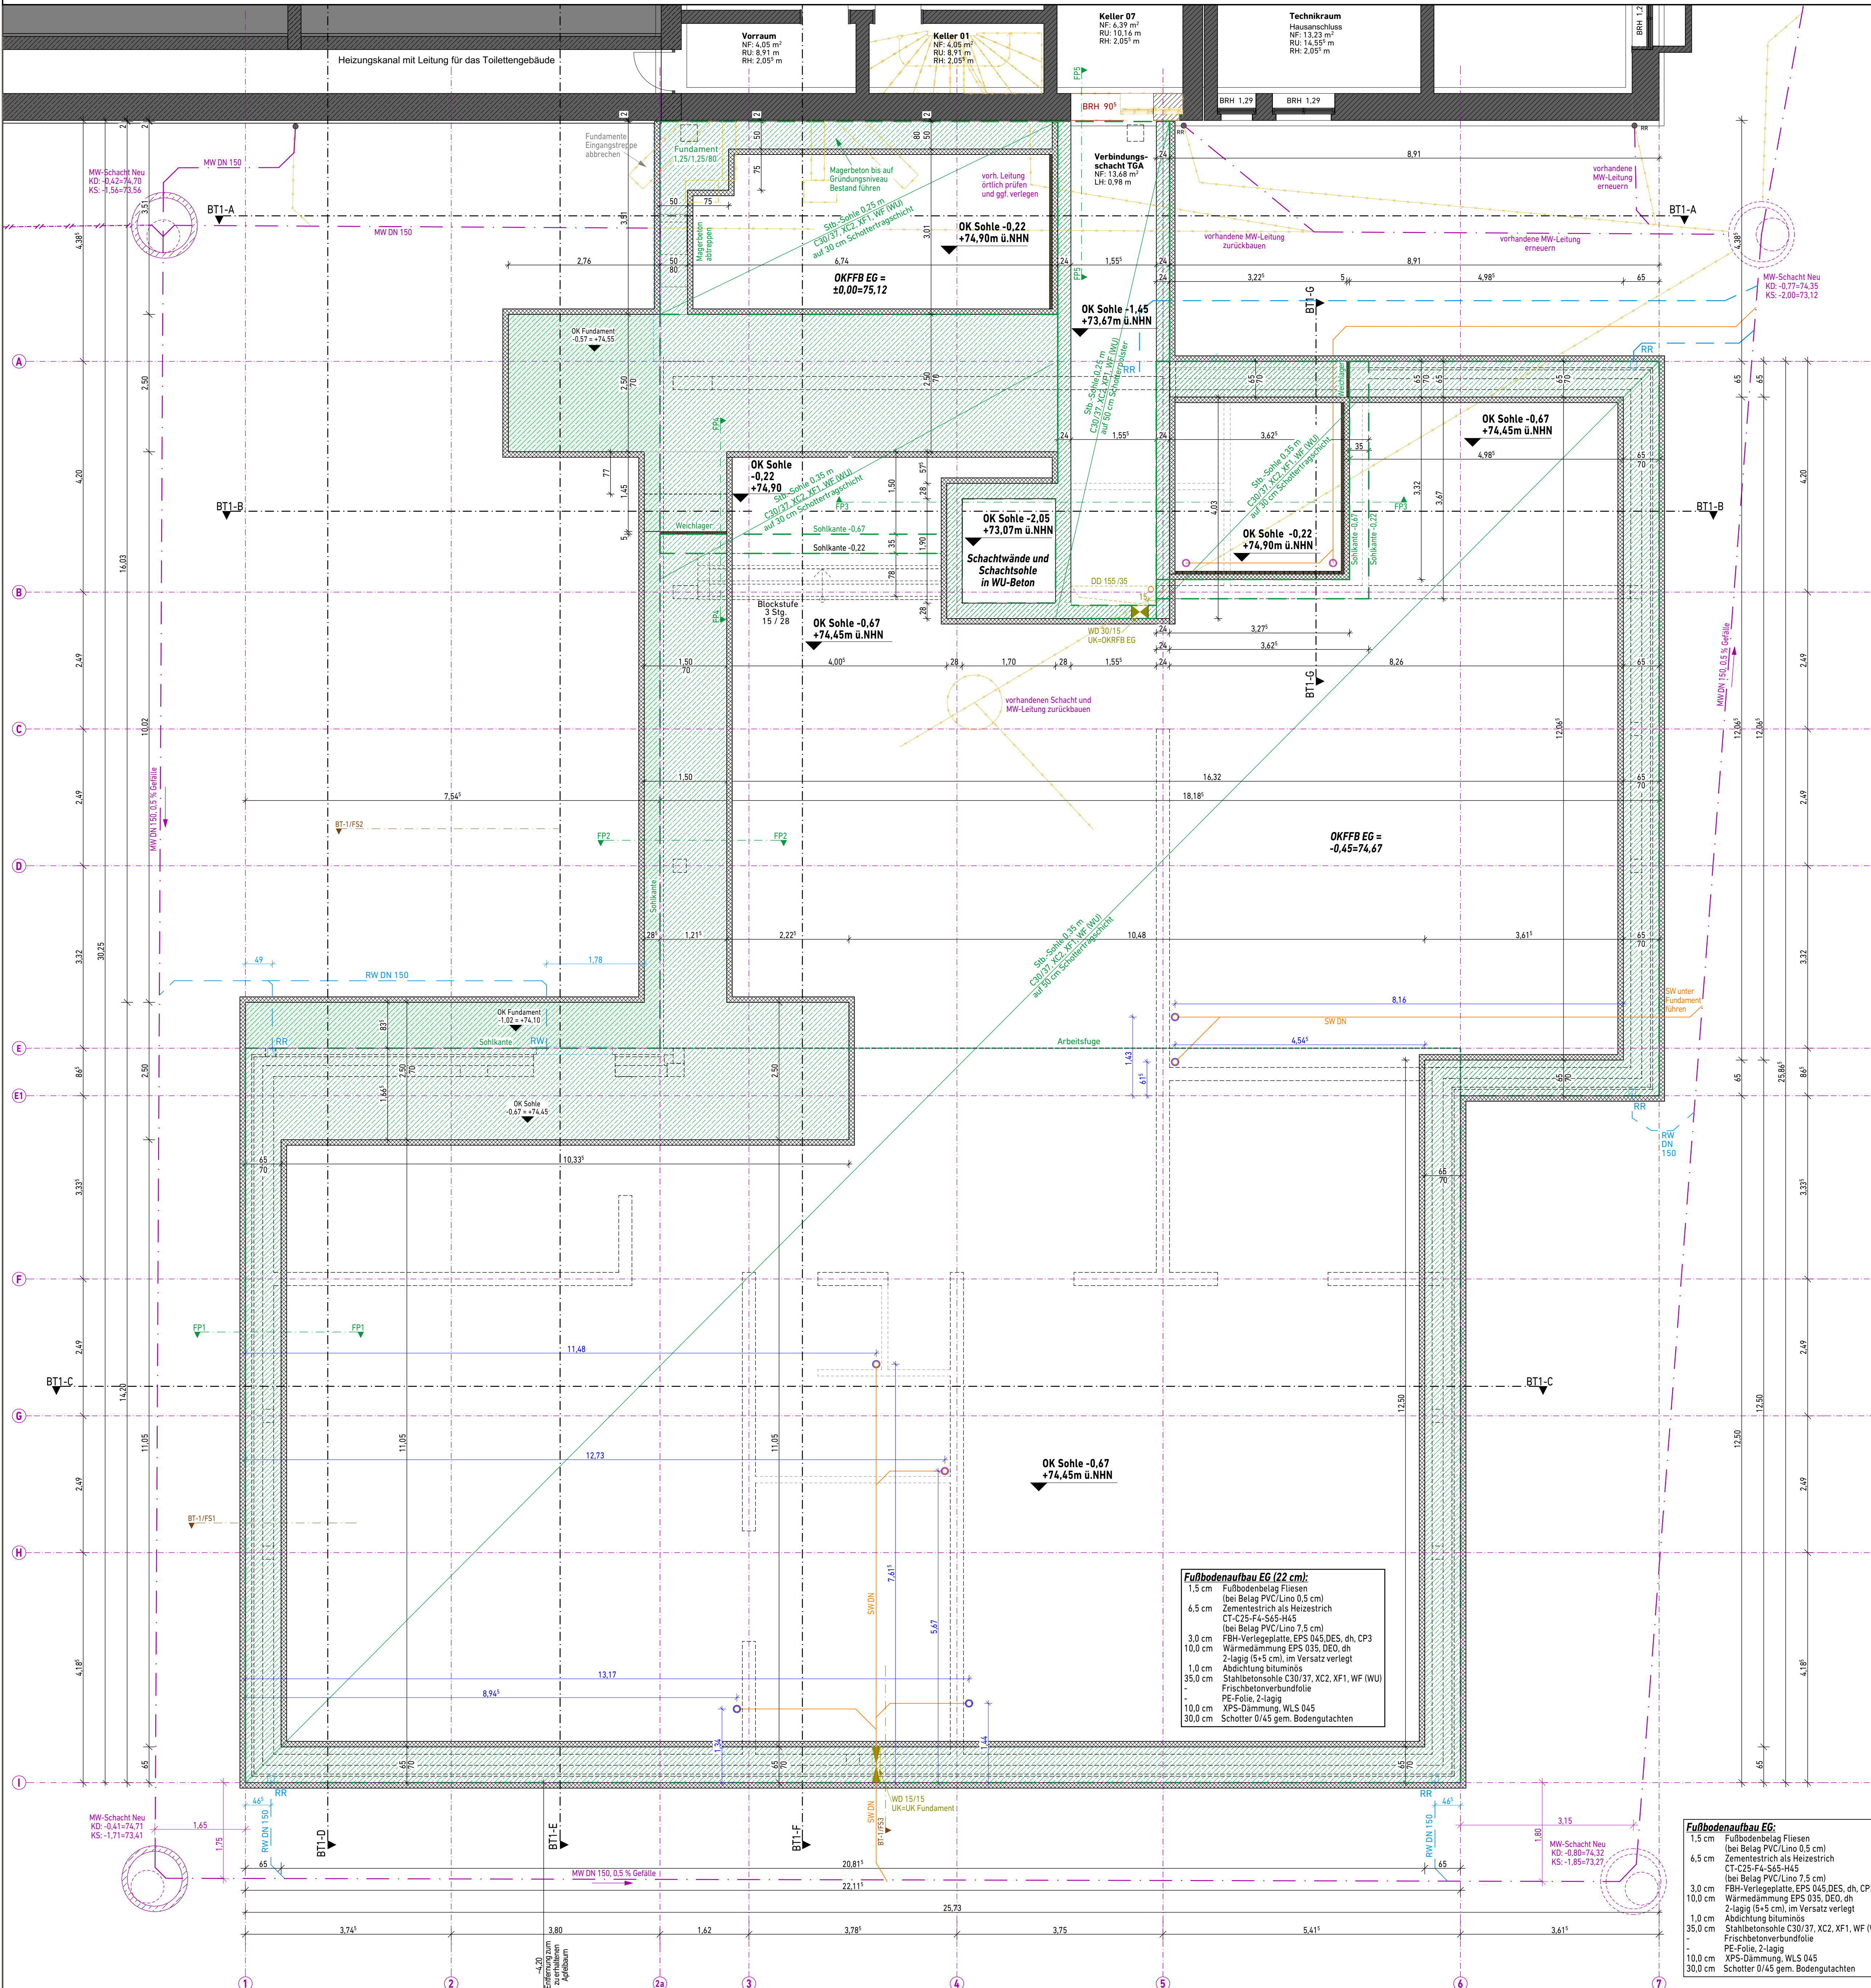

Die Sohle, Fundamente und der tieferliegende Gebäudeteil (Aufzugsunterfahrt, Verbindungsgang) werden in Frischbetonverbundfolie verlegt. Anschlüsse und Details siehe Herstellerangaben.

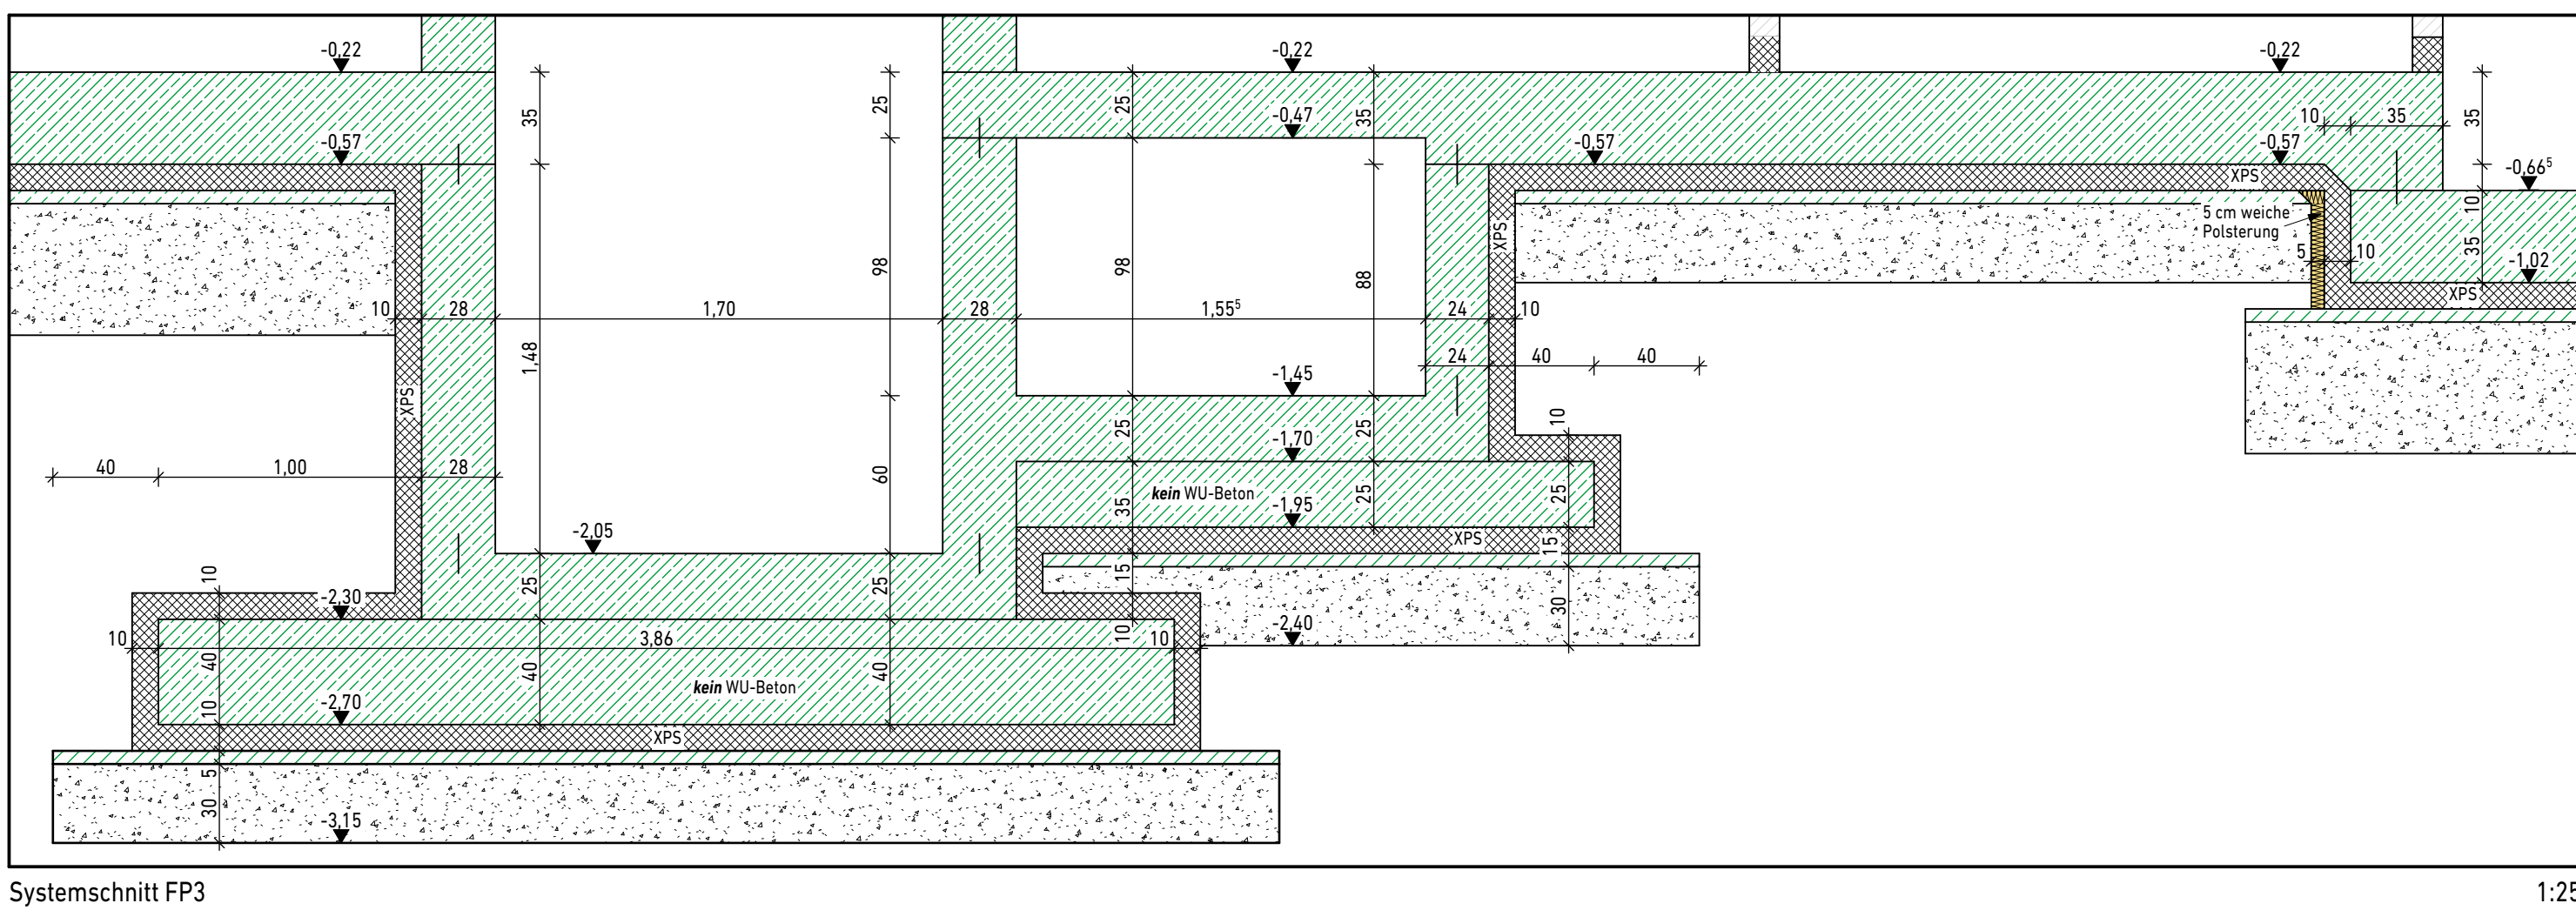

Sohle Aufzugsunterfahrt/Verbindungsgang

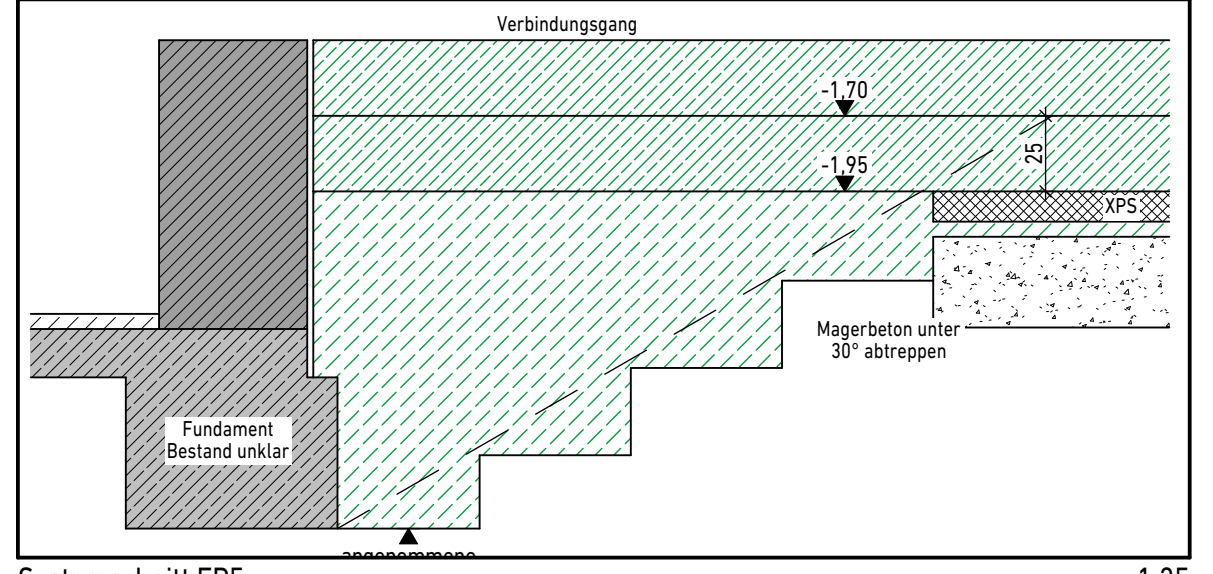

Angaben der Statik, des Wärmeschutz, des Brandschutz und des Bodengutachten beachten

ERLÄUTERUNGEN	
Bauteile FD = Fundamentdurchbruch SD = Sohlendurchbruch BD = Bodendurchbruch BS = Bodenschlitz OD = Deckendurchbruch DS = Deckenschlitz WD = Wanddurchbruch WS = Wandschlitz	für Maßbezug: OK = Oberkante UK = Unterkante OK RFB = Oberkante Rohfußboden Br.h. = Brüstungshöhe = Höhenkote Fertig = Höhenkote Roh
BK = Bodenkanal AS = Ankerschiene UZ = Überzug UZ = Unterzug FS = Fertigsturz RO = Rolläden	für Nutzungszweck: VK = Vorderkante AK = Außenkante RO = Rolläden Elv = Elektrisch DN = Durchmesser SW = Schmutzwasser RW = Regenwasser LÜB = Lüftung über Dach
Wand tragend Wand nicht tragend	Raum XX-XX = Raumnummer FB = Bodenbelag NF = m² RU = m LH = m
Mauerwerk Verbinder Beton - Stahlbeton Beton - unbewehrt Putz Dämmung XPS / PUR Dämmung EPS Dämmung Mineralwolle Holz / Holzwerkstoff Stahl / Metall Schotter Sand Erdeich	Bestand Neu Abbruch Durchbruch - Allgemein Boden-/Deckendurchbruch Schlitz - Allgemein Trockenbauwand Statikangaben Isolierung/Abklebung Noppenbahn Mischwasser Schmutzwasser Regenwasser

Bitte Planinhalt prüfen! Unstimmigkeiten mit den Architekten absprechen.
VOR / B §3

Index	Datum	Gez.	Änderung
Bauherrschaft: Stadt Steinfurt Emsdettener Str. 40 48565 Steinfurt			
Objekt: Umbau und Erweiterung der Heinrich-Neu-Grundschule Kaiser-Otto-Str. 5 48565 Steinfurt-Borghorst			
Planinhalt: Werkplanung Klassentrakt Fundamente, Schnitt FP1, Schnitt FP2, Schnitt FP3, Schnitt FP4, Schnitt FP5			
Projektnummer: 24011	Zeichnungsnummer: 24011-WP201-FP	Planungsphase: WP	
Maßstab: 1:50, 1:25	Gezeichnet:	Erstellungsdatum: 27.05.2026	Index:
Unterschrift Bauherrschaft:		Unterschrift Architekt:	

Anlage zur Ausschreibung
Keine Ausführungsplanung