


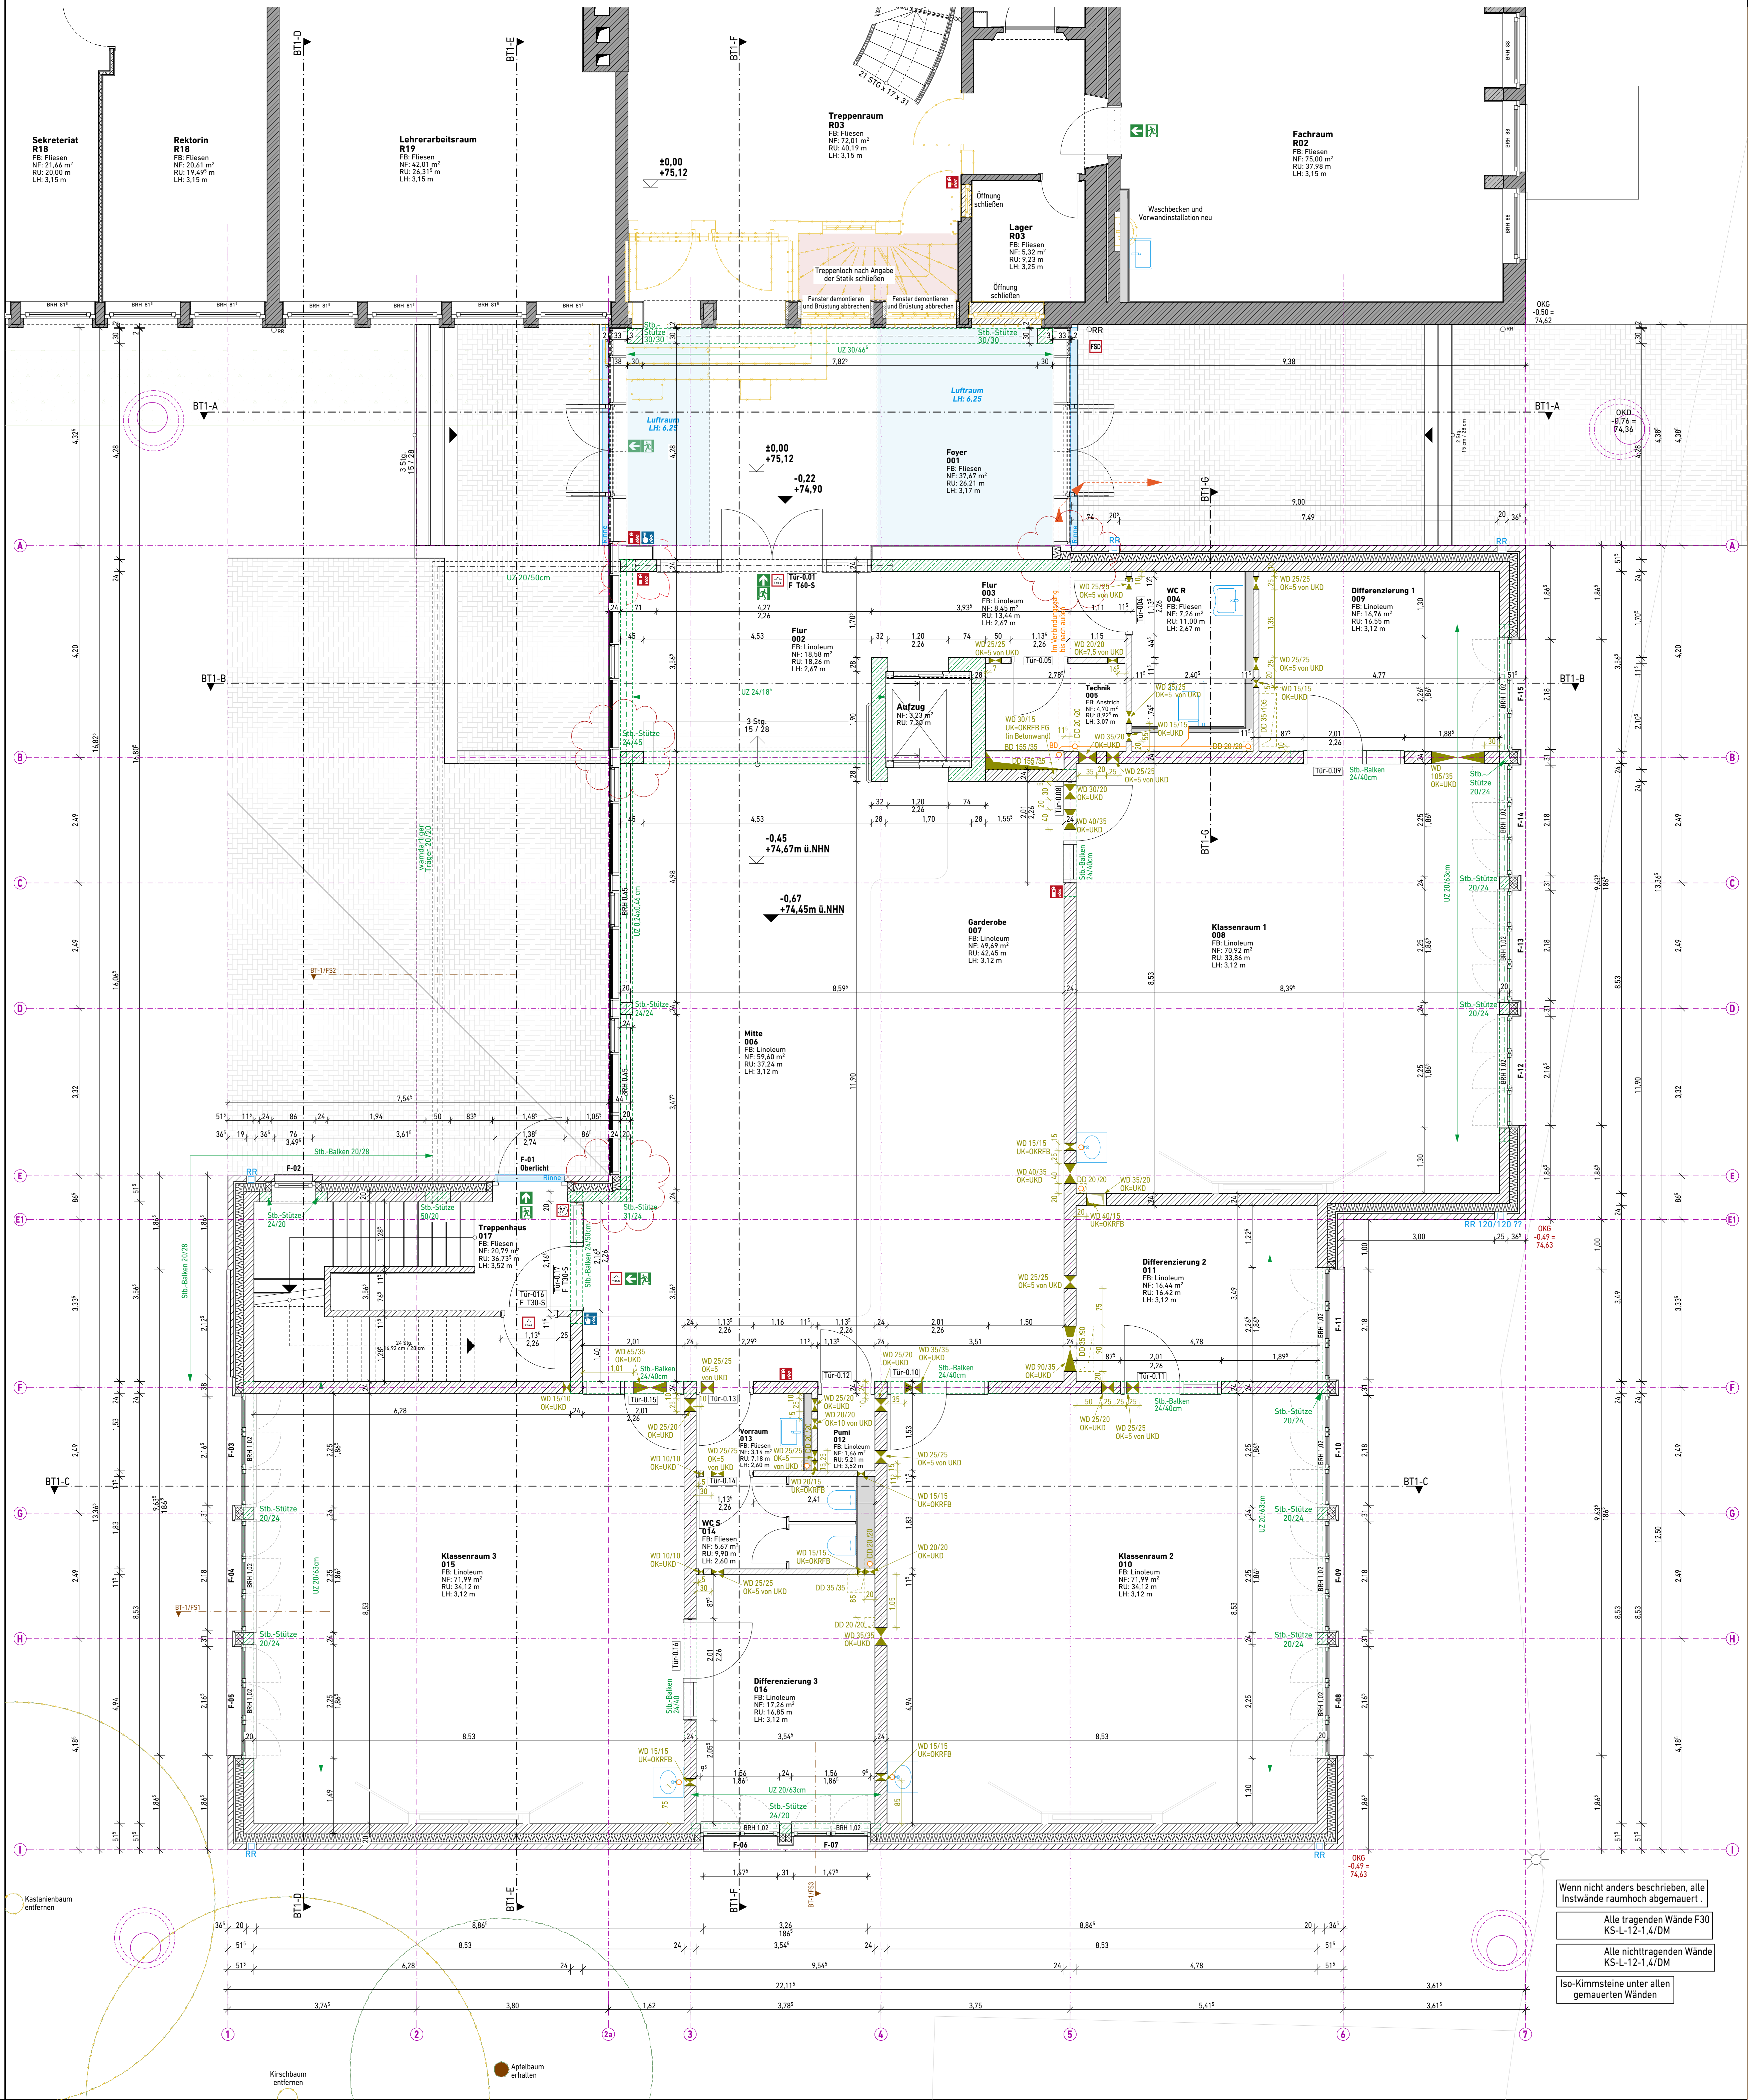

	hochfeuerhemmende Tür, rauchdicht und selbstschließend		dichtschließende Tür
	feuerhemmende Tür, rauchdicht und selbstschließend		Hausalarm
	Rauchschutztür (RS)		Feuerlöscher
	Zuluftöffnung für Rauchableitung		FSD Feuerwehr-Schlüsseldepot
	Bedienstelle Rauchableitungsöffnungen		Rettungsweg

	Trennwand F30		Treppenraum
	Treppenraumwand F90-AB		Notwendiger Flur

Angaben der Statik, des Wärmeschutz, des Brandschutz und des Bodengutachten beachten

ERLÄUTERUNGEN	
Bauweise: FD = Fundamentdurchbruch SD = Schlüsseldurchbruch BD = Bodendurchbruch BS = Bodenschlitz DD = Deckendurchbruch DS = Deckenschlitz WD = Wanddurchbruch WS = Wandschlitz	für Maßbezug: OK = Oberkante UK = Unterkante OK FFB = Oberkante Fertigfußboden Brh. = Brüstungshöhe ▽ = Höhenkote Fertig ▼ = Höhenkote Roh
für Nutzungszweck: VK = Vorderkante AK = Außenkante RO = Rolläden EL = Elektrisch DN = Durchmesser RW = Regenwasser LÜB = Lüftung über Dach	Raum: XX-XX Raumbezeichnung FB: Bodenbelag NF: m² Grundfläche RU: m Raumumfang LH: m Lichte Raumhöhe

	Mauerwerk		Bestand
	Verblender		Neu
	Beton - Stahlbeton		Abbruch
	Beton - unbewehrt		Durchbruch - Allgemein
	Putz		Boden-/Deckendurchbruch
	Dämmung XPS / PUR		Schlitz - Allgemein
	Dämmung EPS		Trockenbauwand
	Dämmung Mineralwolle		Statikangaben
	Holz / Holzwerkstoff		Isolierung/Abklebung
	Stahl / Metall		Noppenbahn
	Schotter		Mischwasser
	Sand		Schmutzwasser
	Erdreich		Regenwasser

Bitte Planinhalt prüfen! Unstimmigkeiten mit den Architekten absprechen.
VOR / B §3

Index	Datum	Gez.	Änderung
Bauherrschaft:			
Stadt Steinfurt Emsdettener Str. 40 48565 Steinfurt			
Objekt:			
Umbau und Erweiterung der Heinrich-Neu-Grundschule Kaiser-Otto-Str. 5 48565 Steinfurt-Borghorst			
Planinhalt:			
Werkplanung Klassentrakt			
Erdgeschoss			
Projektnummer:	Zeichnungsnummer:	Planungsphase:	
24011	24011-WP202-EG	WP	
Maßstab:	Gezeichnet:	Erstellungsdatum:	Index:
1:50		27.05.2026	
Unterschrift Bauherrsch:		Unterschrift Architekt:	

Anlage zur Ausschreibung
Keine Ausführungsplanung

Wenn nicht anders beschrieben, alle
Instände raumhoch abgemauert.

Alle tragenden Wände F30
KS-L-12-1,4/DM

Alle nichttragenden Wände
KS-L-12-1,4/DM

Iso-Kimmsteine unter allen
gemauerten Wänden