


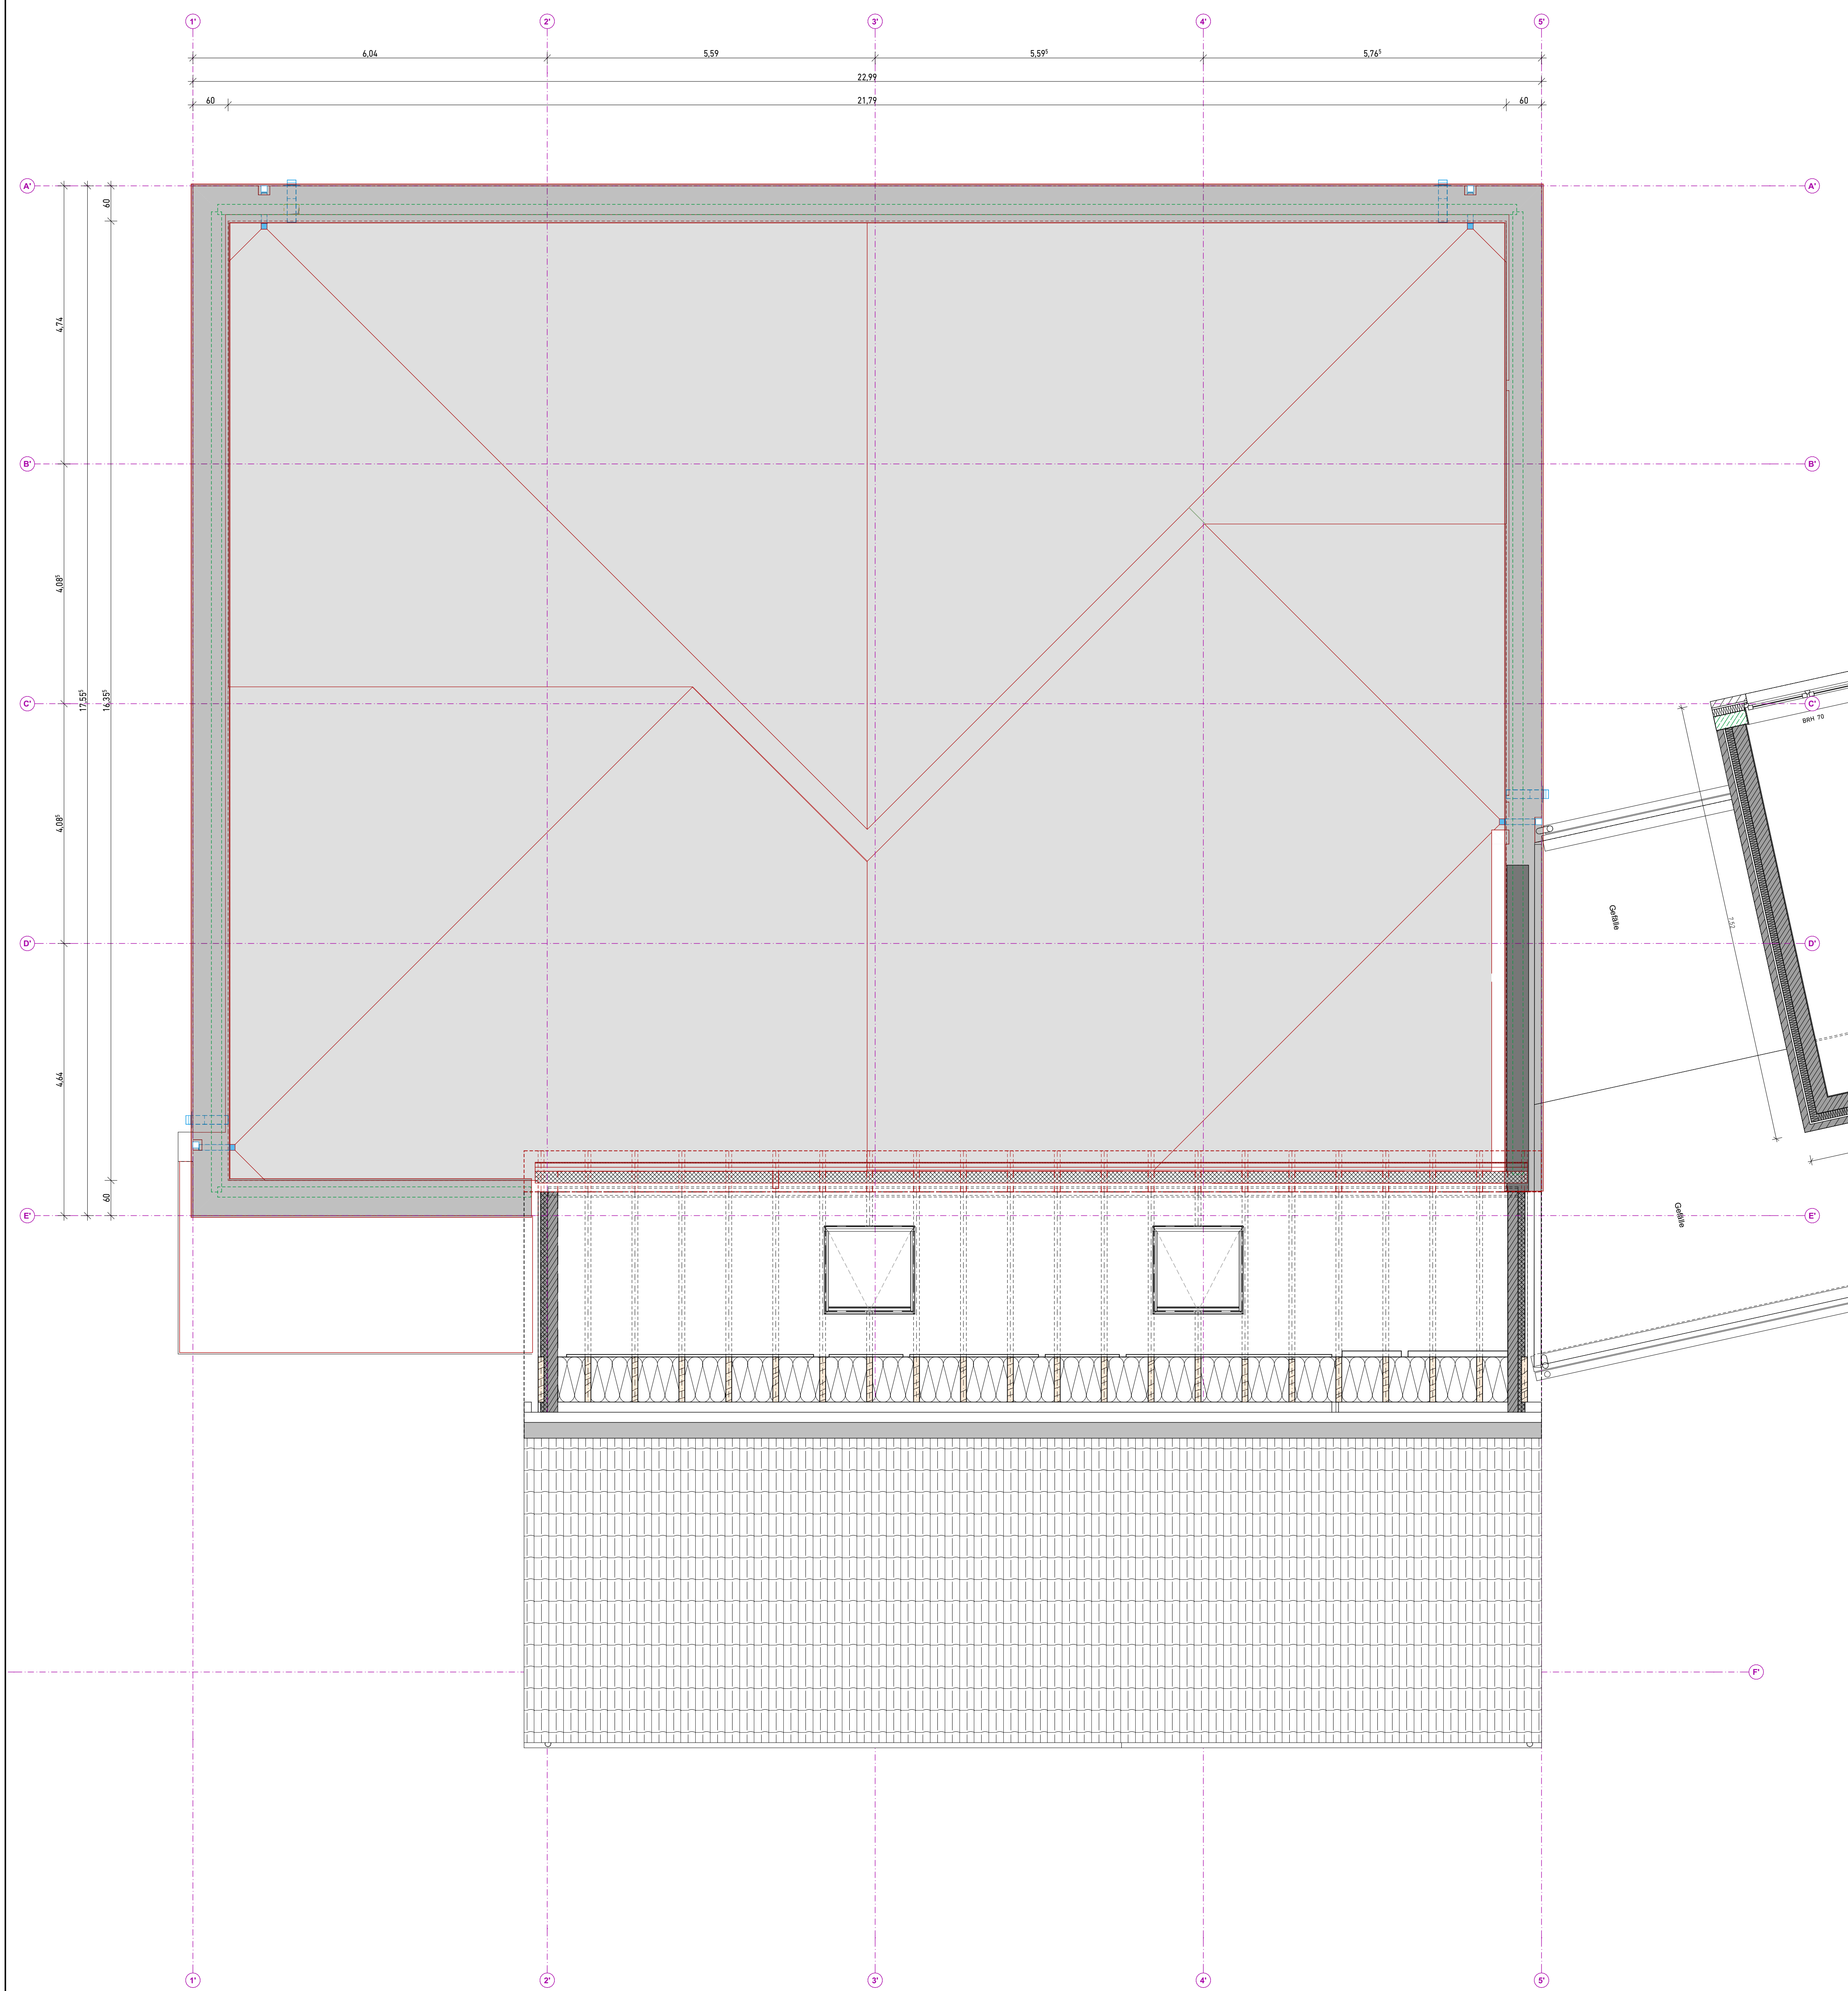

	hochfeuerhemmende Tür, rauchdicht und selbstschließend		dichtschießende Tür
	feuerhemmende Tür, rauchdicht und selbstschließend		Hausalarm
	Rauchschutztür (RS)		Feuerlöscher
	Zuluftöffnung für Rauchableitung		Feuerwehr-Schlüsseldepot
	Bedienstelle Rauchableitungsöffnungen		Rettungsweg
	Trennwand F30		Treppenraum
	Treppenraumwand F90-AB		Notwendiger Flur

Angaben der Statik, des Wärmeschutz, des Brandschutz und des Bodengutachten beachten

ERLÄUTERUNGEN		
Bauteile FD = Fundamentdurchbruch SD = Sohlendurchbruch BD = Bodendurchbruch BS = Bodenschlitz DD = Deckendurchbruch DS = Deckenschlitz WD = Wandsdurchbruch WS = Wandschlitz	für Maßbezug: OK = Oberkante UK = Unterkante OK RFB = Oberkante Rohfußboden OK FFB = Oberkante Fertigfußboden Brh. = Brüstungshöhe ▽ = Höhenkote Fertig ▼ = Höhenkote Roh	für Nutzungszweck: VK = Vorderkante AK = Außenkante RO = Rollläden Elt = Elektrisch DN = Durchmesser SW = Schmutzwasser RW = Regenwasser LüD = Lüftung über Dach
BK = Bodenkanal JS = Ankerschiene UZ = Überzug UZ = Unterzug FS = Fertigsturz RD = Rollläden		
	Wand tragend	
	Wand nicht tragend	
	Mauerwerk	Bestand
	Verblender	Neu
	Beton - Stahlbeton	Abbruch
	Beton - unbewehrt	Durchbruch - Allgemein
	Putz	Boden-/Deckendurchbruch
	Dämmung XPS / PUR	Schlitz - Allgemein
	Dämmung EPS	Trockenbauwand
	Dämmung Mineralwolle	Statikangaben
	Holz / Holzwerkstoff	Isolierung/Abklebung
	Stahl / Metall	Noppenbahn
	Schotter	Mischwasser
	Sand	Schmutzwasser
	Erdreich	Regenwasser

Bitte Planinhalt prüfen! Unstimmigkeiten mit den Architekten absprechen.
VOB / B §3

Index Datum Gez. Änderung			
Bauherrschaft:			
Stadt Steinfurt Emsdettener Str. 40 48565 Steinfurt			
Objekt:			
Umbau und Erweiterung der Heinrich-Neuy-Grundschule Kaiser-Otto-Str. 5 48565 Steinfurt-Borghorst			
Planinhalt:			
Werkplanung Mensa			
Dachaufsicht			
Projektnummer:	Zeichnungsnummer:	Planungsphase:	
24011	24011-WP203-M-DA	WP	
Maßstab:	Gezeichnet:	Erstellungsdatum:	Index:
1:50		27.05.2026	
Unterschrift Bauherrschaft:		Unterschrift Architekt:	