


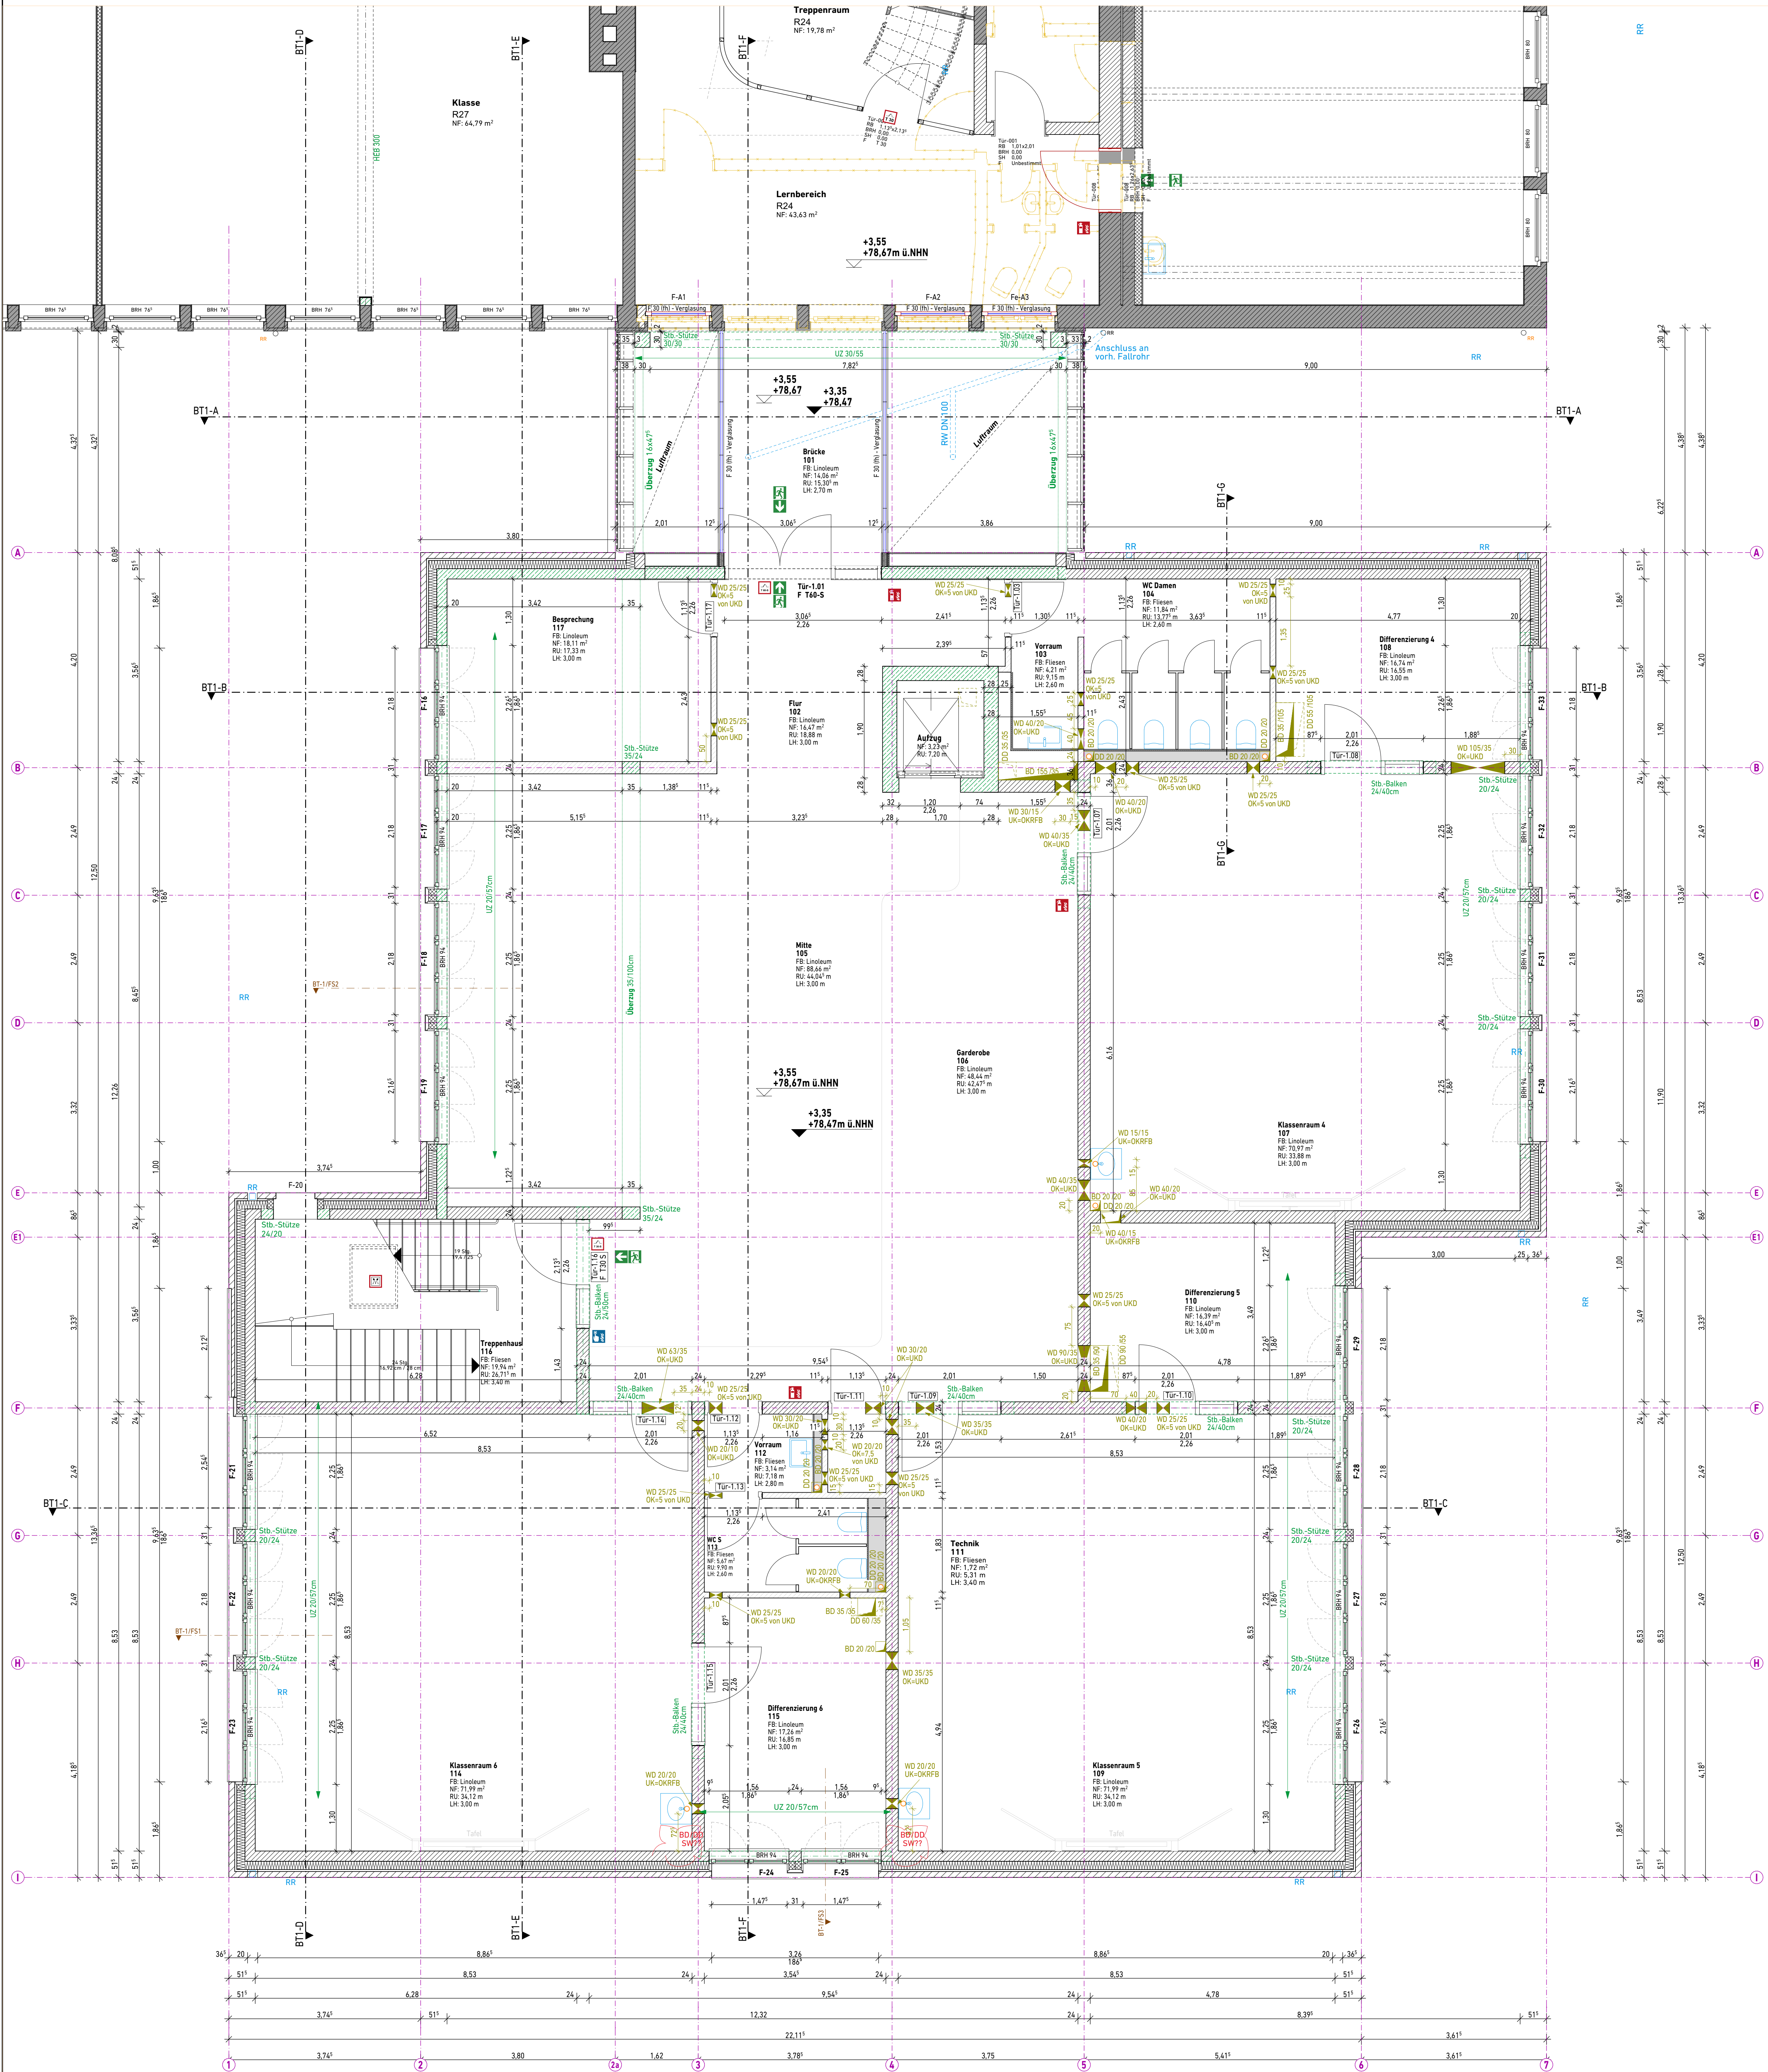

hochfeuerhemmende Tür,
rauchdicht und selbstschließend

feuerhemmende Tür,
rauchdicht und selbstschließend

Rauchschutztür (RS)

Zuluftöffnung für Rauchableitung

Bedienstelle Rauchableitungsöffnungen

Trennwand F30

Trennwand F30-AB

dichtschließende Tür

Hausalarm

Feuerlöscher

Feuerwehr-Schlüsseldepot

Rettungsweg

Notwendiger Flur

Angaben der Statik, des Wärmeschutz, des Brandschutz und des Bodengutachten beachten

ERLÄUTERUNGEN

Bauweise

FD = Fundamentdurchbruch

SD = Schlüsseldurchbruch

BD = Bodendurchbruch

BS = Bodenschlitz

DD = Deckendurchbruch

DS = Deckenschlitz

WD = Wanddurchbruch

WS = Wandschlitz

BK = Bodenkanal

AS = Ankerschiene

UZ = Überzug

UZ-U = Unterzug

F5 = Fertigsturz

RO = Rolläden

OK = Oberkante

UK = Unterkante

OK RFB = Oberkante Fertigfußboden

Brh. = Brüstungshöhe

▽ = Höhenkote Fertig

▼ = Höhenkote Roh

für Maßbezug:

OK = Oberkante

UK = Unterkante

OK RFB = Oberkante Fertigfußboden

Brh. = Brüstungshöhe

▽ = Höhenkote Fertig

▼ = Höhenkote Roh

für Nutzungszweck:

VK = Vorderkante

AK = Außenkante

RO = Rolläden

EW = Elektrisch

DN = Durchmesser

SW = Schutzwasser

RW = Regenwasser

LÜB = Lüftung über Dach

Raum

XX-XX

FB

NF:

RU:

LH:

Raumbezeichnung

Raumnummer

Bodenbelag

Grundfläche

Raumumfang

Lichte Raumhöhe

Mauwerk

Verbinder

Beton - Stahlbeton

Beton - unbewehrt

Putz

Dämmung XPS / PUR

Dämmung EPS

Dämmung Mineralwolle

Holz / Holzwerkstoff

Stahl / Metall

Sand

Erdreich

Bestand

Neu

Abbruch

Durchbruch - Allgemein

Boden-/Deckendurchbruch

Schlitz - Allgemein

Trockenbauwand

Statikangaben

Isolierung/Abklebung

Noppenbahn

Schotter

Mischwasser

Schmutzwasser

Regenwasser

Bitte Planinhalt prüfen! Unstimmigkeiten mit den Architekten absprechen.
VOB / B §3

Index

Datum

Gez.

Änderung

Bauherrschaft:

Stadt Steinfurt
Emsdettener Str. 40
48565 Steinfurt

Objekt:

Umbau und Erweiterung der
Heinrich-Neu-Grundschule
Kaiser-Otto-Str. 5
48565 Steinfurt-Borghorst

Planinhalt:

Werkplanung Klassentrakt

Oberrgeschoss

Projektnummer:

24011

Zeichnungsnummer:

24011-WP203-OG

Planungsphase:

WP

Maßstab:

1:50

Gezeichnet:

Erstellungsdatum:

27.05.2026

Index:

Unterschrift Bauherrschafft:

Unterschrift Architekt:

Anlage zur Ausschreibung

Keine Ausführungsplanung