


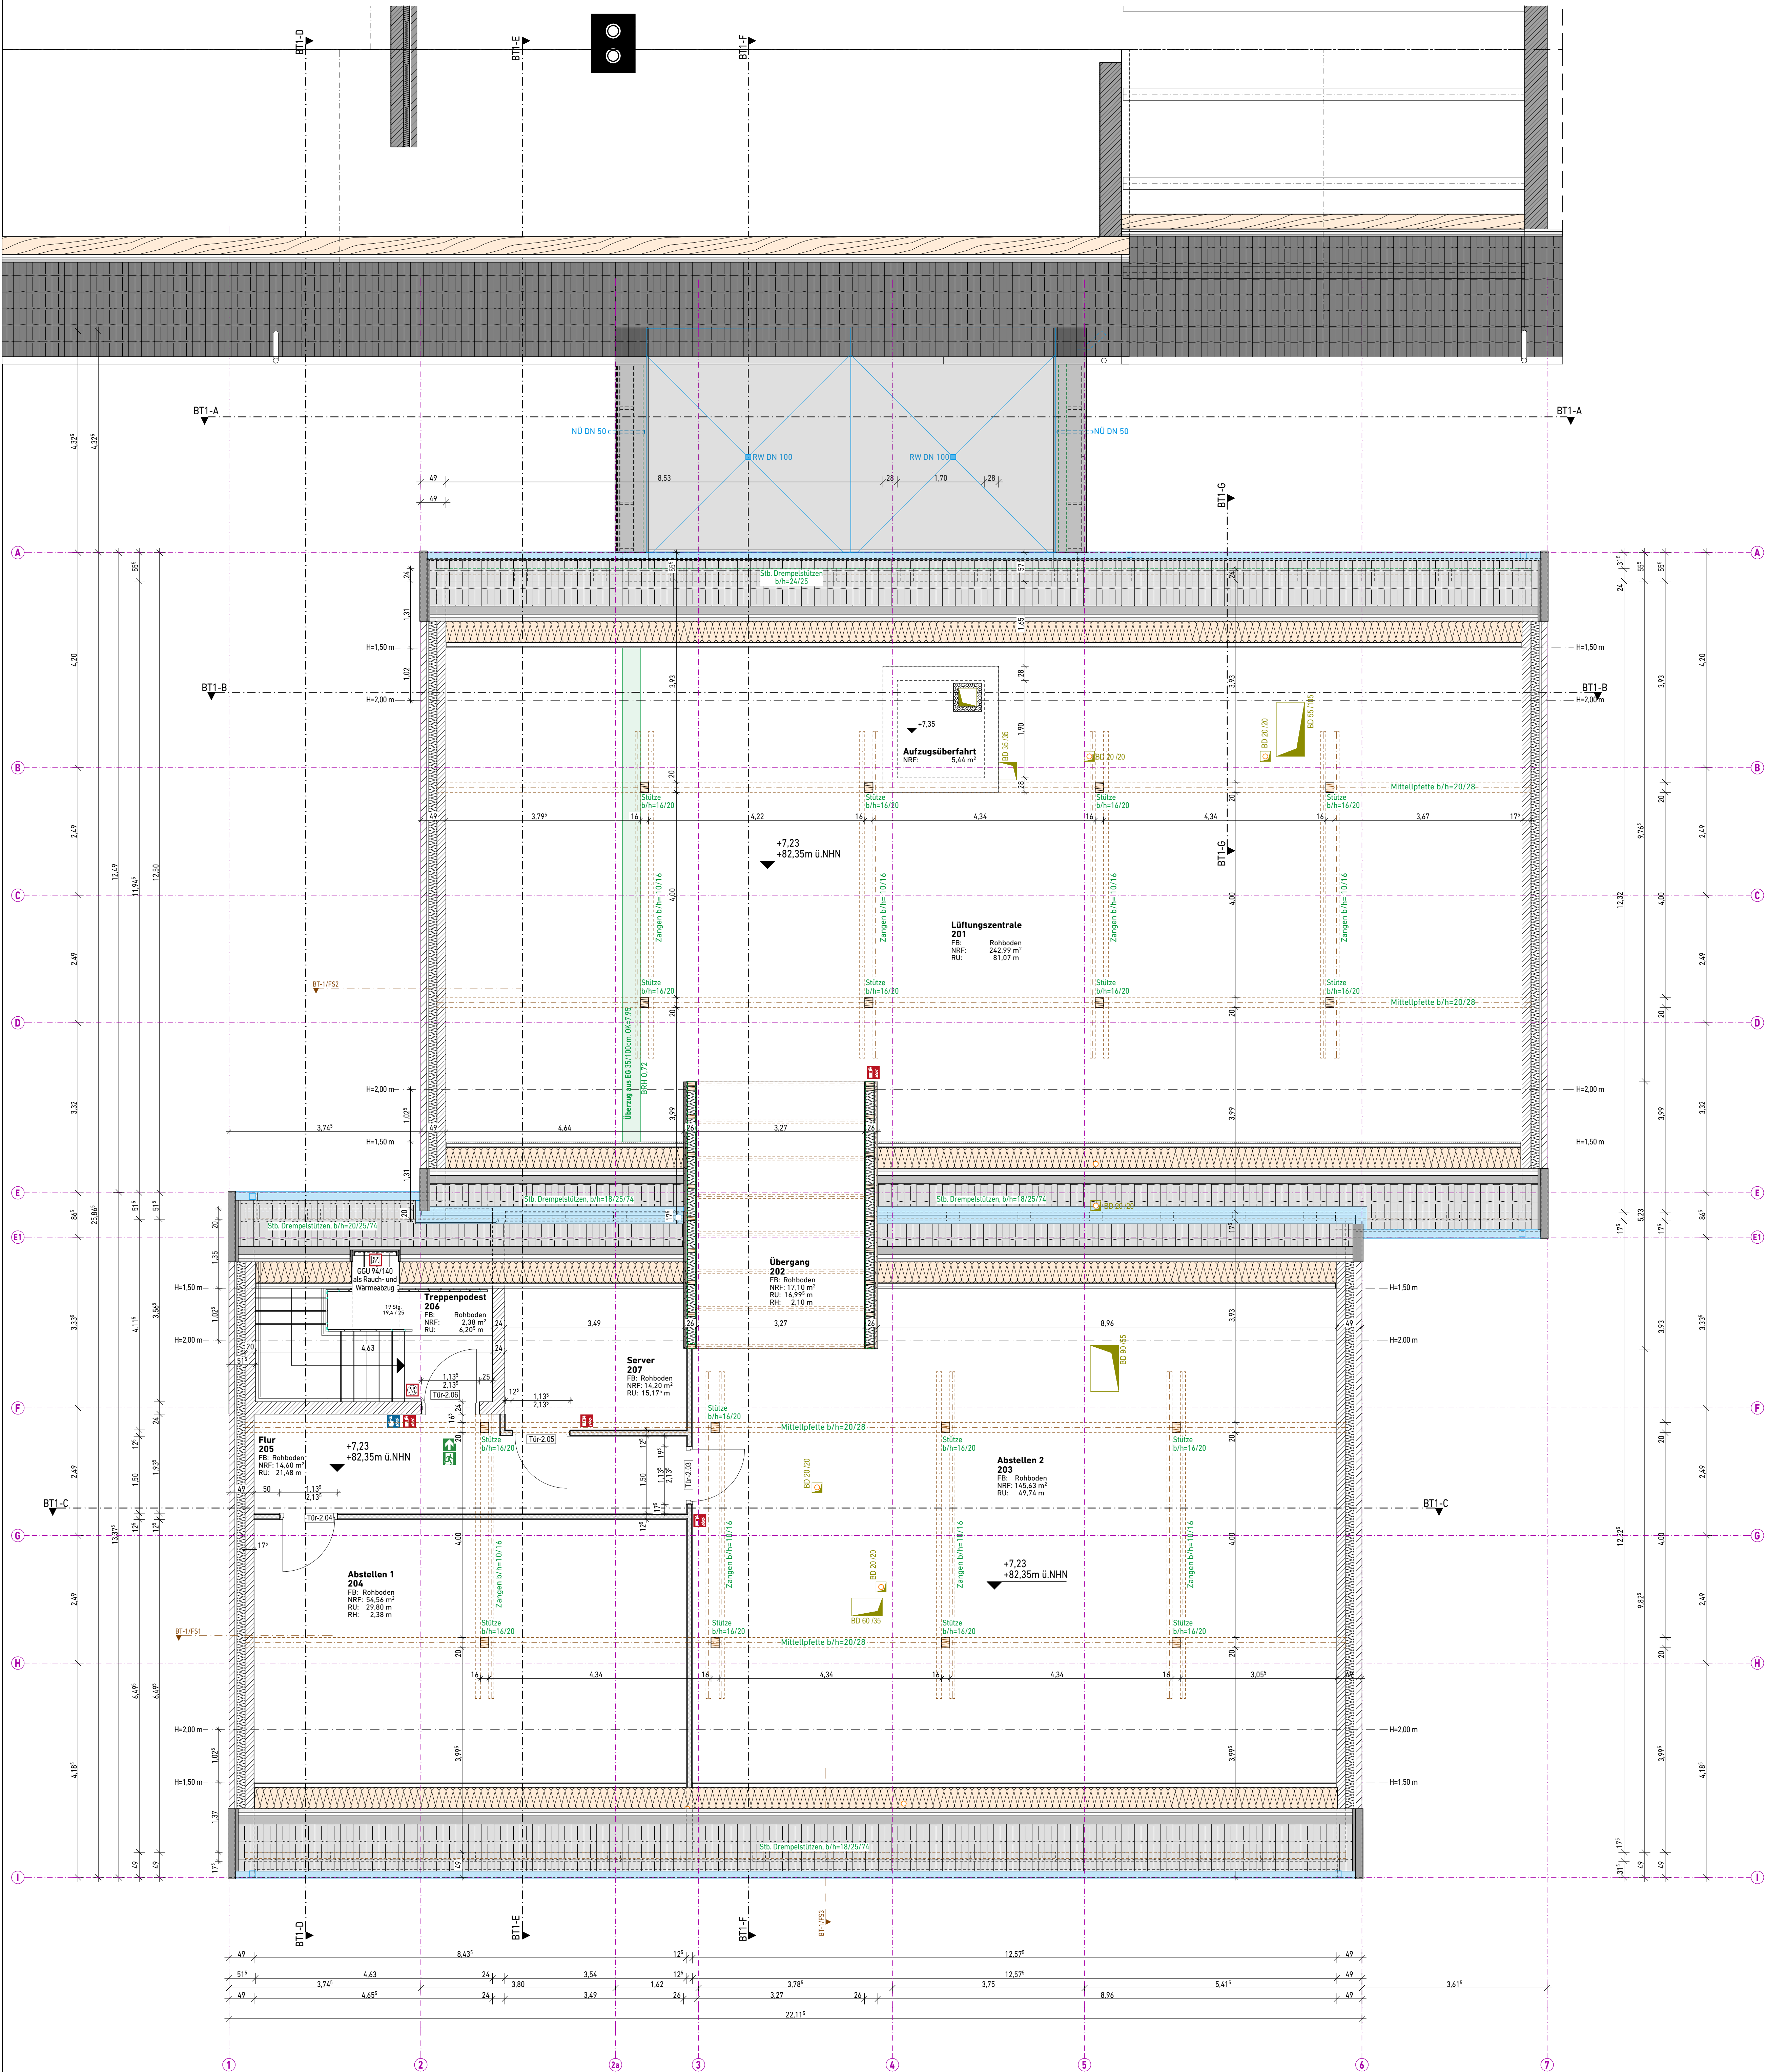

hochfeuerhemmende Tür, rauchdicht und selbstschließend

feuerhemmende Tür, rauchdicht und selbstschließend

Rauchschutztür (RS)

Zuluftöffnung für Rauchableitung

Bedienstelle Rauchableitungsöffnungen

dichtschließende Tür

Hausalarm

Feuerlöscher

FSD Feuerwehr-Schlüsseldepot

Rettungsweg

Trennwand F30

Treppenraumwand F90-AB

Treppenraum

Notwendiger Flur

Angaben der Statik, des Wärmeschutz, des Brandschutz und des Bodengutachten beachten

ERLÄUTERUNGEN

Bauteile
FD = Fundamentdurchbruch
SD = Schlenddurchbruch
BD = Bodendurchbruch
BS = Bodenschlitz
DD = Deckendurchbruch
DS = Deckenschlitz
WU = Wanddurchbruch
WS = Wandschlitz

für Maßbezug:
OK = Oberkante
UK = Unterkante
OK RFB = Oberkante Rohfußboden
Br.h. = Brüstungshöhe

für Nutzungszweck:
VK = Vorderkante
AK = Außenkante
RO = Rolläden
EL = Elektrisch
DN = Durchmesser
RW = Regenwasser
LÜB = Lüftung über Dach

▽ = Höhenkote Fertig
▼ = Höhenkote Roh

Raum	Raumbezeichnung
XX-XX	Raumnummer
FB	Bodenbelag
NF	Grundfläche
RU	Raumumfang
LH	Lichte Raumhöhe

Wand tragend

Wand nicht tragend

Mauerwerk

Verblender

Beton - Stahlbeton

Beton - unbewehrt

Putz

Dämmung XPS / PUR

Dämmung EPS

Dämmung Mineralwolle

Holz / Holzwerkstoff

Stahl / Metall

Schotter

Sand

Erdbreich

Bestand

Neu

Abbruch

Durchbruch - Allgemein

Boden-/Deckendurchbruch

Schlitz - Allgemein

Trockenbauwand

Statikangaben

Isolierung/Abklebung

Noppenbahn

Schotter

Mischwasser

Schmutzwasser

Regenwasser

Bitte Planinhalt prüfen! Unstimmigkeiten mit den Architekten absprechen.
VOB / B §3

Index Datum

Gez. Änderung

Bauherrschaft:

Stadt Steinfurt
Emsdettener Str. 40
48565 Steinfurt

Objekt:

Umbau und Erweiterung der
Heinrich-Neu-Grundschule
Kaiser-Otto-Str. 5
48565 Steinfurt-Borghorst

Planinhalt:

Werkplanung Klassentrakt
Dachgeschoss

Projektnummer:

24011

Zeichnungsnummer:

24011-WP204-DG

Planungsphase:

WP

Maßstab:

1:50

Gezeichnet:

Erstellungsdatum:

27.05.2026

Index:

Unterschrift Bauherrschaft:

Unterschrift Architekt:

Anlage zur Ausschreibung
Keine Ausführungsplanung