


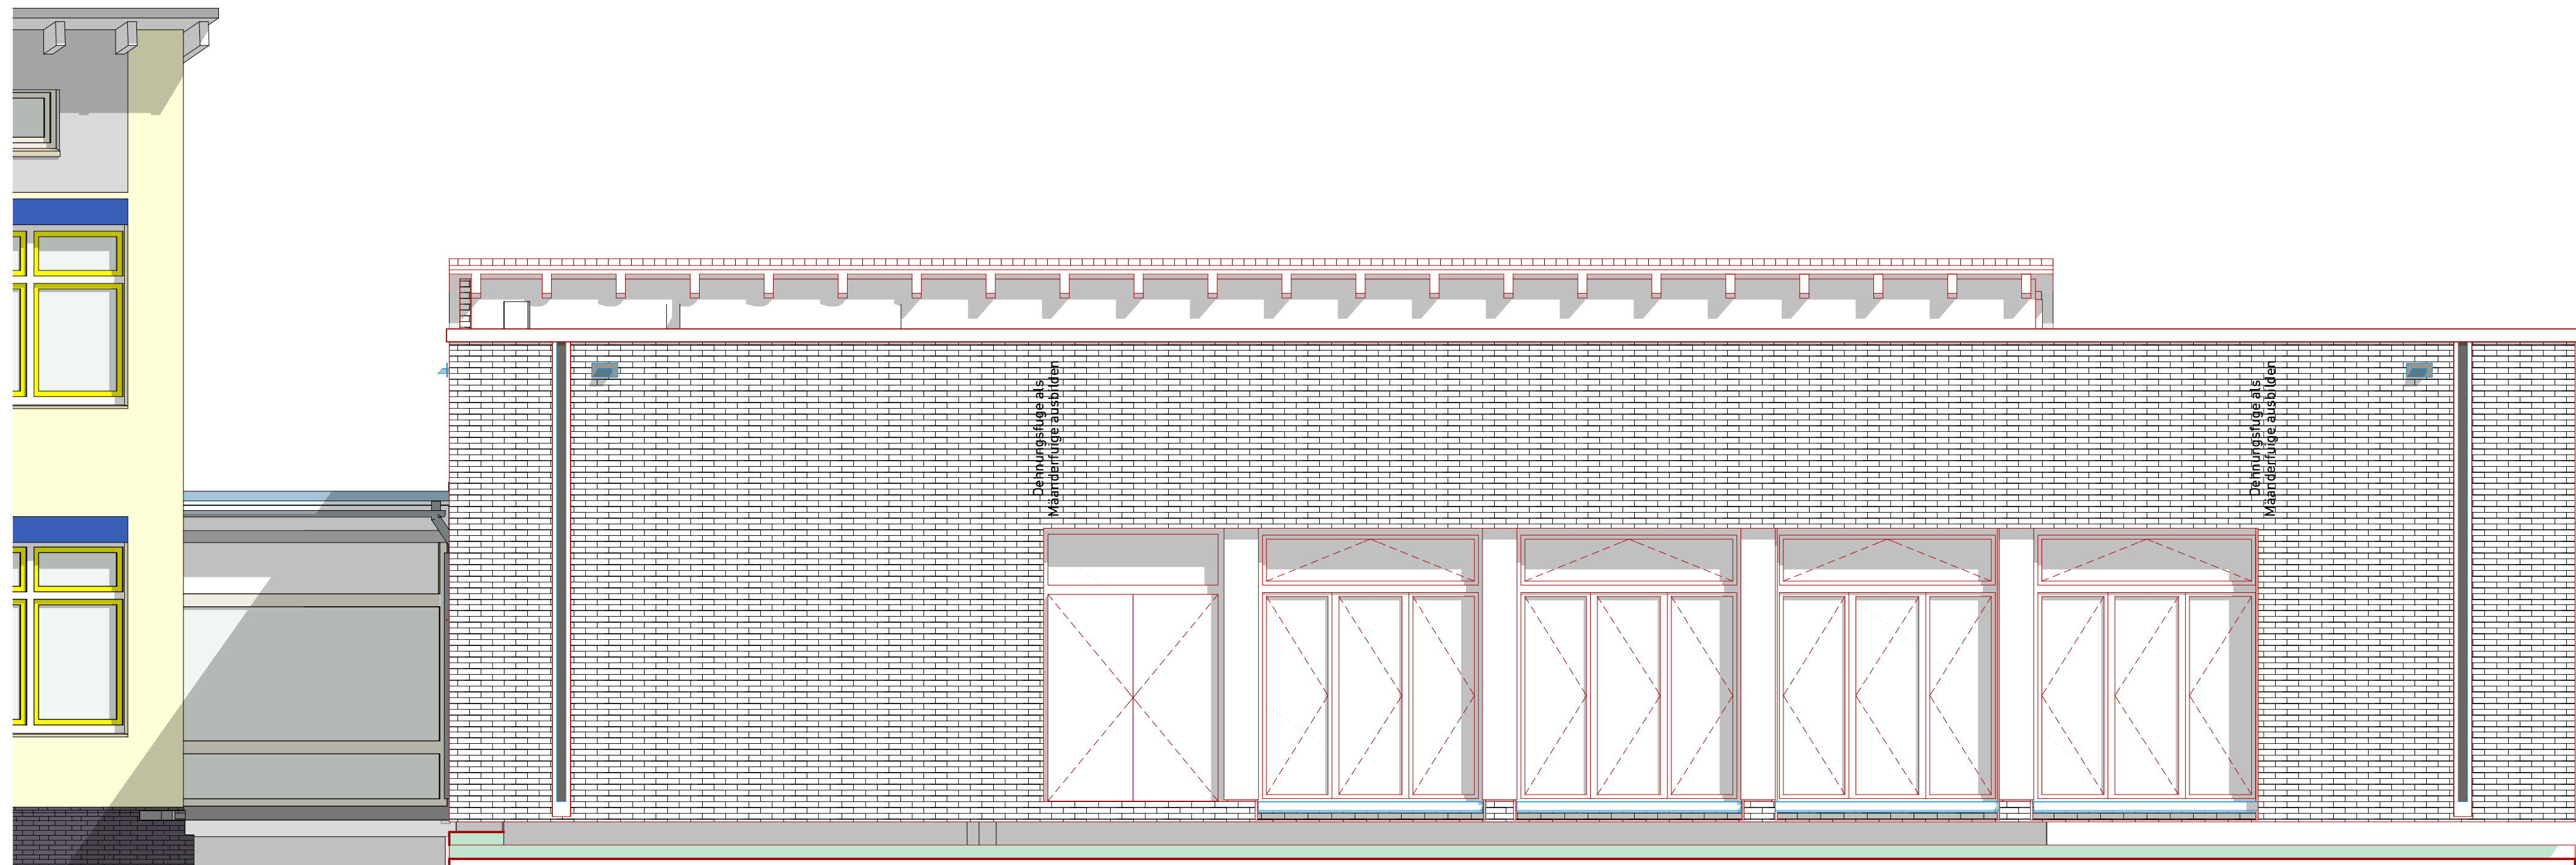

Angaben der **Statik**, des **Wärmeschutz**,
des **Brandschutz** und des **Bodengutachten** beachten

ERLÄUTERUNGEN

Bauteile
 FD = Fundamentdurchbruch
 SD = Sohlendurchbruch
 BD = Bodendurchbruch
 BS = Bodenschlitz
 DD = Deckendurchbruch
 DS = Deckenschlitz
 WD = Wanddurchbruch
 WS = Wandschlitz

für Maßbezug:
OK = Oberkante
UK = Unterkante
OK RFB = Oberkante Rohfußboden
OK FFB = Oberkante Fertigfußboden
Brh. = Brüstungshöhe

 = Höhenkote Fertig
 = Höhenkote Roh

BK = Bodenkanal
JS = Ankerschiene
ÜZ= Überzug
UZ= Unterzug
FS= Fertigsturz
RO= Rolläden

 Wand tragend
 Wand nicht tragend

für Nutzungszweck:
VK = Vorderkante
AK = Außenkante
RO = Rolläden
El = Elektrisch
DN = Durchmesser
SW = Schmutzwasser
RW = Regenwasser
LüD = Lüftung über Dach

Raum	Raumbezeichnung
XX-XX	Raumnummer
FB:	Bodenbelag
NF:	m ² Grundfläche
RU:	m Raummfang
LH:	m Lichte Raumhöhe

	Mauerwerk		Bestand
	Verblender		Neu
	Beton - Stahlbeton		Abbruch
	Beton - unbewehrt		Durchbruch - Allgemein
	Putz		Boden-/Deckendurchbruch
	Dämmung XPS / PUR		Schlitz - Allgemein
	Dämmung EPS		Trockenbauwand
	Dämmung Mineralwolle		Statikangaben
	Holz / Holzwerkstoff		Isolierung/Abklebung
	Stahl / Metall		Noppenbahn
	Schotter		Mischwasser
	Sand		Schmutzwasser
	Erdreich		Regenwasser

Bitte Planinhalt prüfen! Unstimmigkeiten mit den Architekten absprechen.
VOB / B §3

Bauherrschaft:

Stadt Steinfurt
Emsdettener Str. 40
48565 Steinfurt


Objekt:

**Umbau und Erweiterung der
Heinrich-Neuy-Grundschule
Kaiser-Otto-Str. 5
48565 Steinfurt-Borghorst**

Planinhalt:

Werkplanung Mensa

Ansichten Westen/Osten

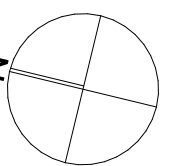

Projektnummer:

24011

Zeichnungsnummer:

24011-WP402-M-WO

anungsphase:

VP

Maßstab:


1:50

Gezeichnet:

Erstellungsdatum:

27.05.2026

Index:

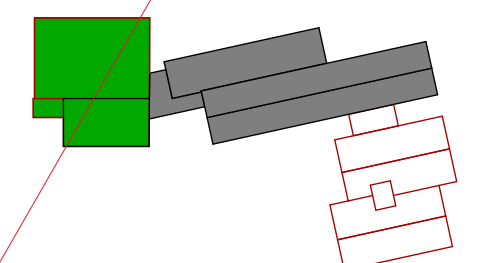

Unterschrift Bauherrschaft:

Unterschrift Architekt: