

Legende Abbruch

Das Schadstoffgutachten ist zu beachten!

Abbruch Wand, Mauerwerk mit Putz/Fiesen

Abbruch Wand / Vorsatzschale GK oder Holz

Abbruch Sanitärrennwand

Abbruch Fenster / Tür Metall (PCB)

Abbruch Wandfliesen

Abbruch Wand- und Bodenfliesen

Abbruch Bühne / Bühnentreppen

Abbruch Bodenbelag Linoleum

Abbruch Bodenbelag Betonwerkstein/Terrazzo

Abbruch Unterdecke/Rasterdecke (Asbest)

Abbruch Deckensegel

Punktuellies Öffnen der GK-Decke

Abbruch Handläufe / Geländer

Abbruch Sonstiges (z.B. Vorhänge, Vorhangschienen, Leinwand)

LEGENDE SCHADSTOFFE

ASBEST – OHNE VOLLSTÄNDIGE ZEICHNERISCHE DARSTELLUNG

- 1 Asbesthaltige Unterdecke
- 2 Asbesthaltige Spachtelmasse an Unterdecke

KMF – OHNE VOLLSTÄNDIGE ZEICHNERISCHE DARSTELLUNG

- 1 KMF-haltige Dämmung an technischen Anlagen
- 2 KMF-haltige Dämmung an Unterdecken
- 3 KMF-haltige Dämmung an Rohrleitungen

PCB – OHNE VOLLSTÄNDIGE ZEICHNERISCHE DARSTELLUNG

- 1 PCB-haltiger Kitt an Verglasungen

PAK – OHNE VOLLSTÄNDIGE ZEICHNERISCHE DARSTELLUNG

- 1 PAK-haltige Ummantelung aus Pappe an gedämmten Rohrleitungen
- 2 PAK-haltiger Parkettkleber

ABBRUCH

NEUBAU

NA

NOTAUSGANG

BESTAND AULA

BESTAND SCHULGEBÄUDE

VERKEHRSWEGE

HEBEEINRICHTUNG


GESCHIRRSPÜLER

LEGENDE :

AULA - GSG

E 4		
E 3		
E 2		
E 1	SCHULE	E 1 TURNHALLE
E 0		E 0
E-1		E-1 AULA

SYSTEMSCHNITT :

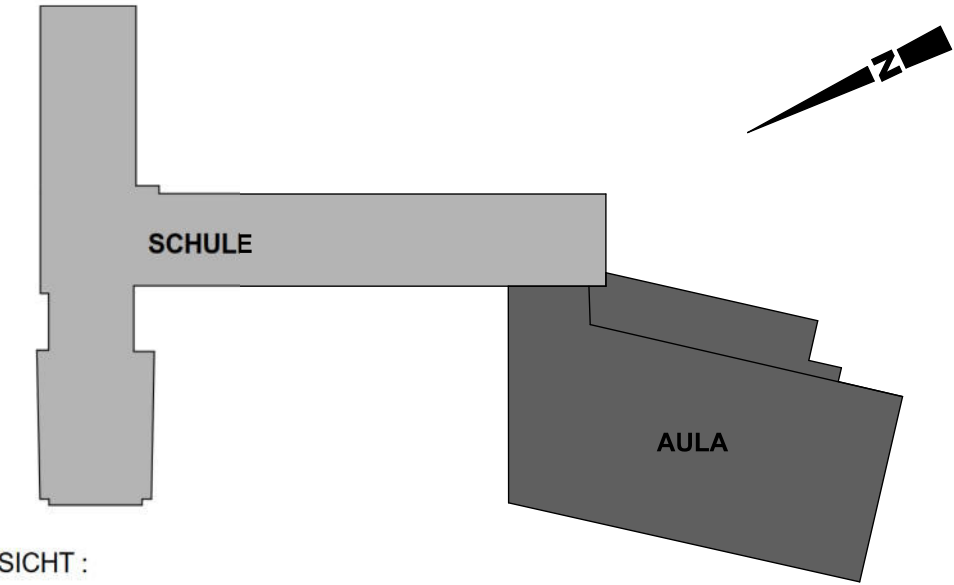

ÜBERSICHT :

BAUVORHABEN:

UMBAU UND SANIERUNG
GESCHWISTER-SCHOLL-GYMNASIUM, AULA
HOCHSTRASSE 29, 58511 LÜDENSCHIED

BAUHERR:
ZENTRALE GEBÄUDEWIRTSCHAFT
STADT LÜDENSCHIED
Rathausplatz 2
58507 Lüdenschied
Tel: 02351 17-0
Fax: 02351 17 17 20
E-Mail: zgw@luedenschied.de


PLANNR.:
G 1 a (SCHADSTOFFE)

GRUNDRISS EBENE -1 (SCHADSTOFFE)

Maßstab	Blattgröße	Datum	Planersteller
1:100	841x594 A1	25.04.2025	SAL



Stadt
Lüdenschied

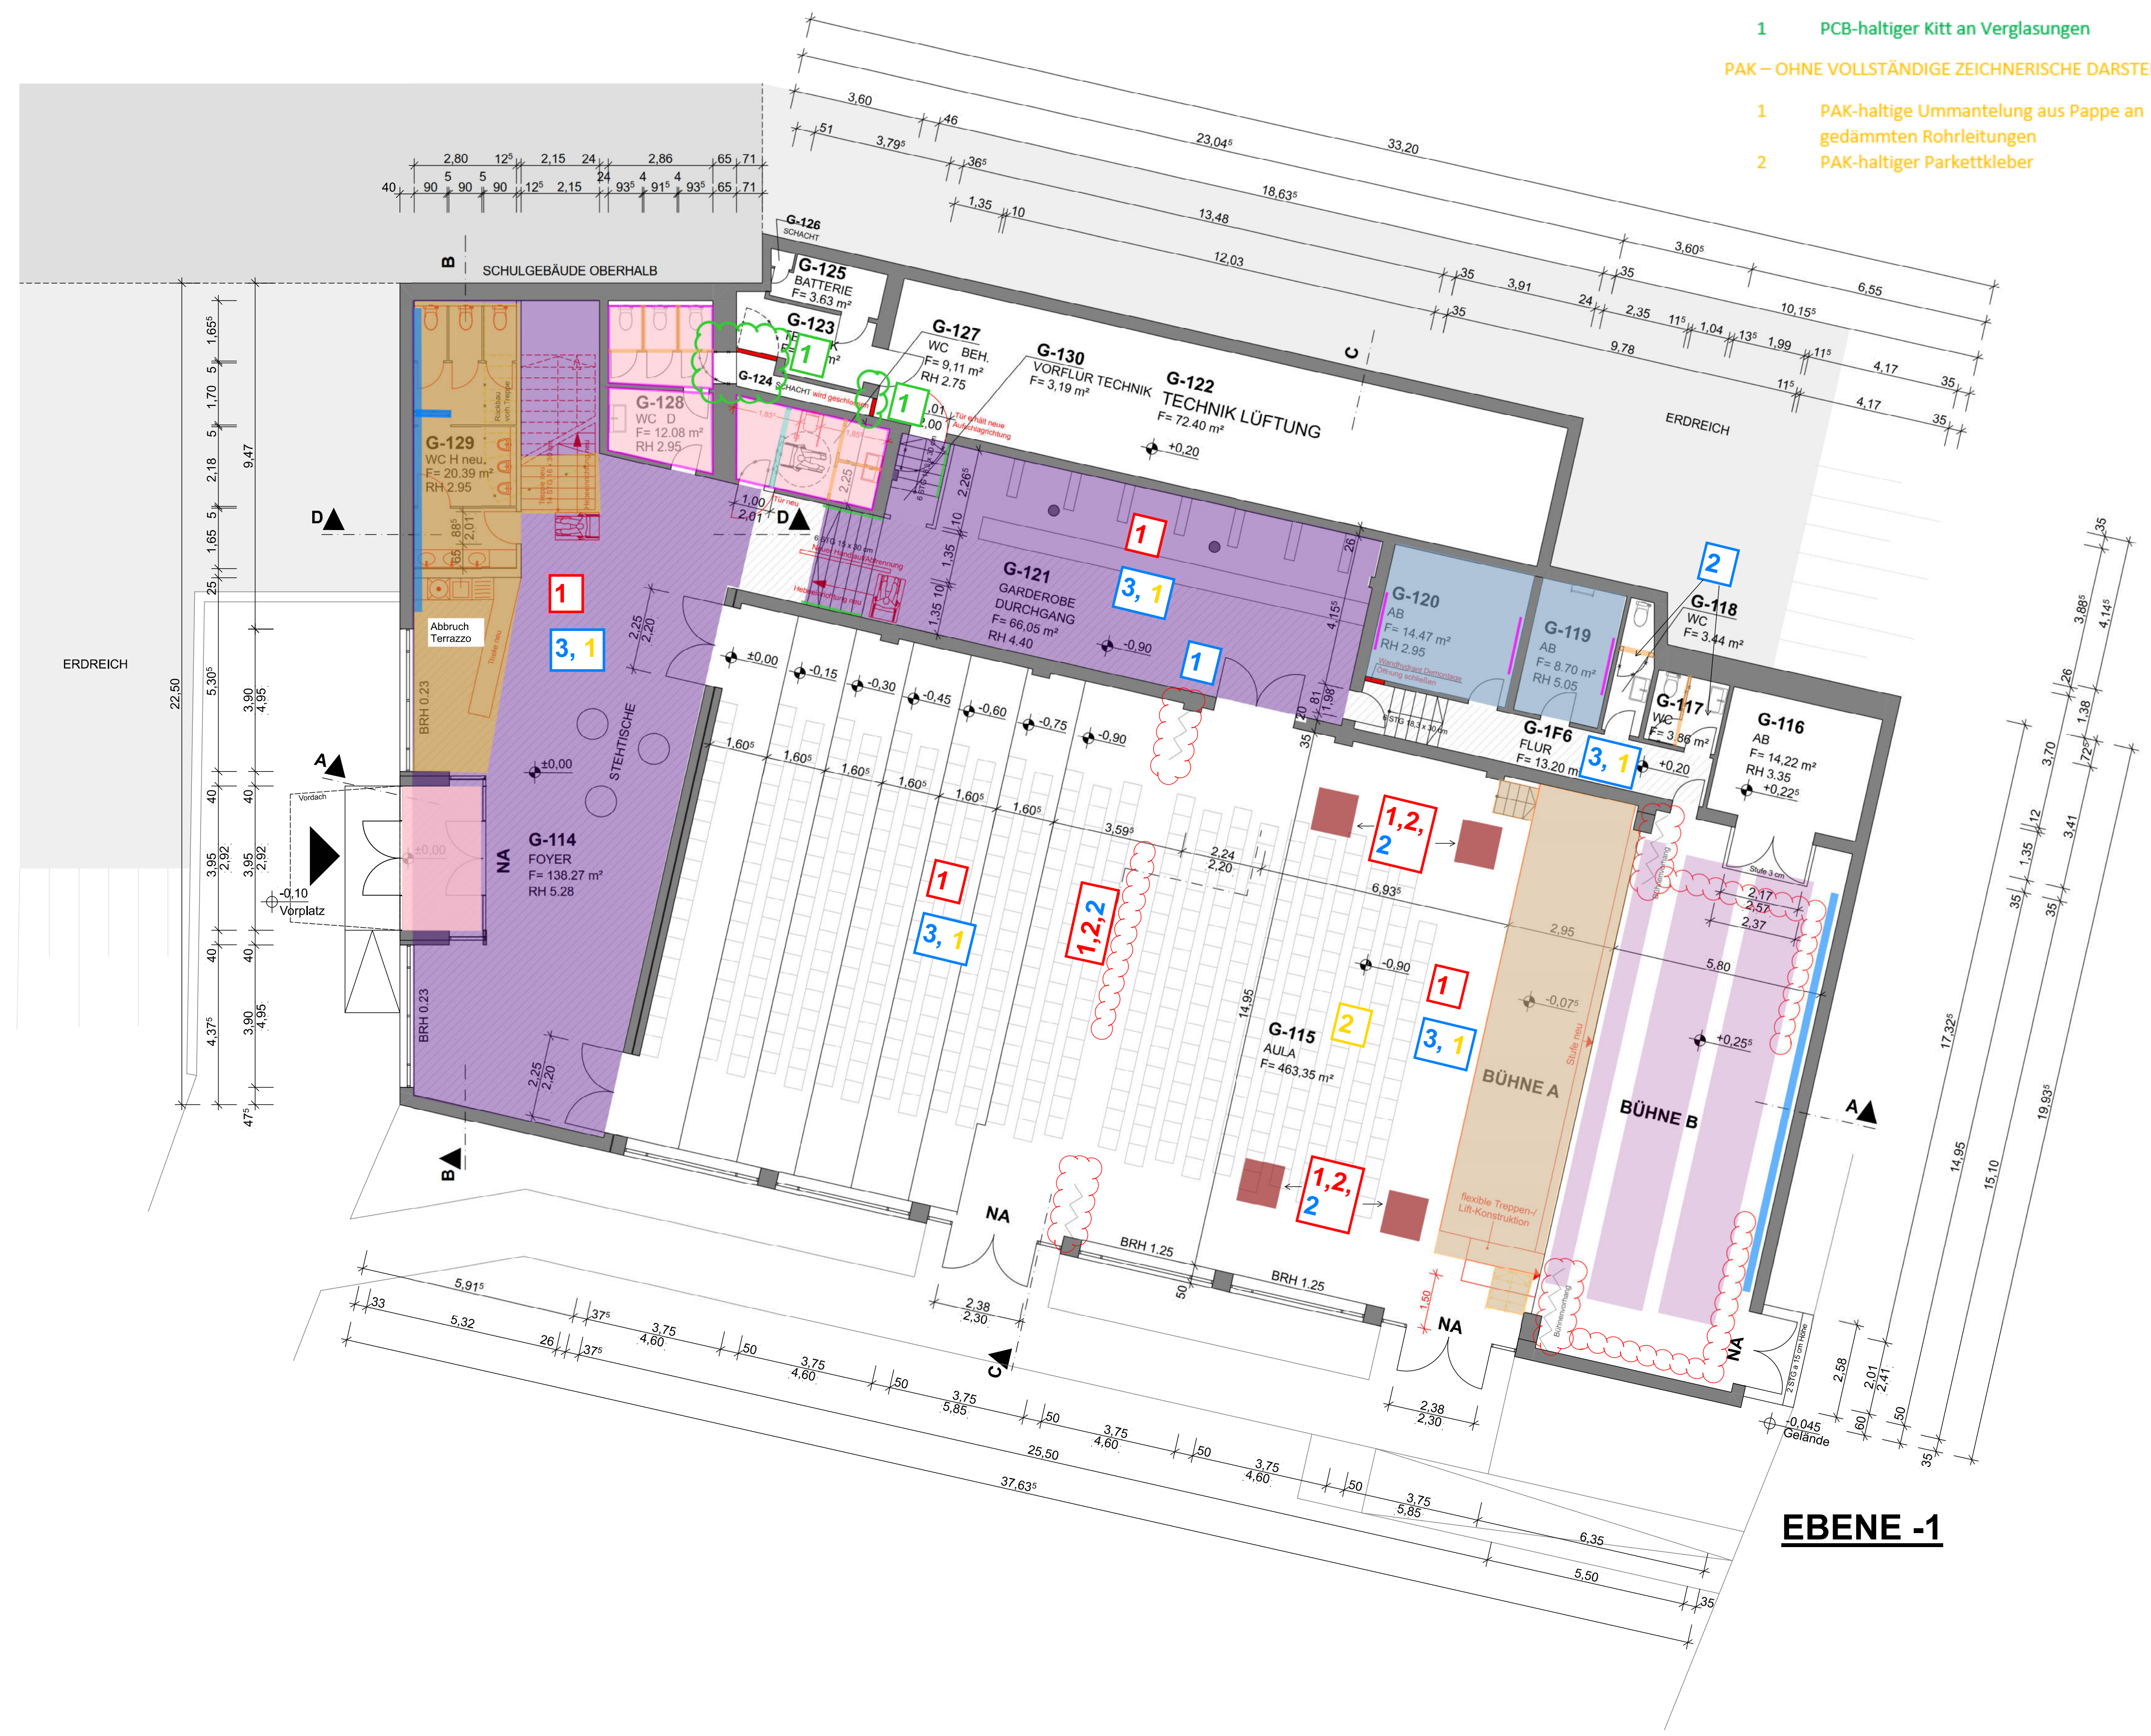

EBENE -1