


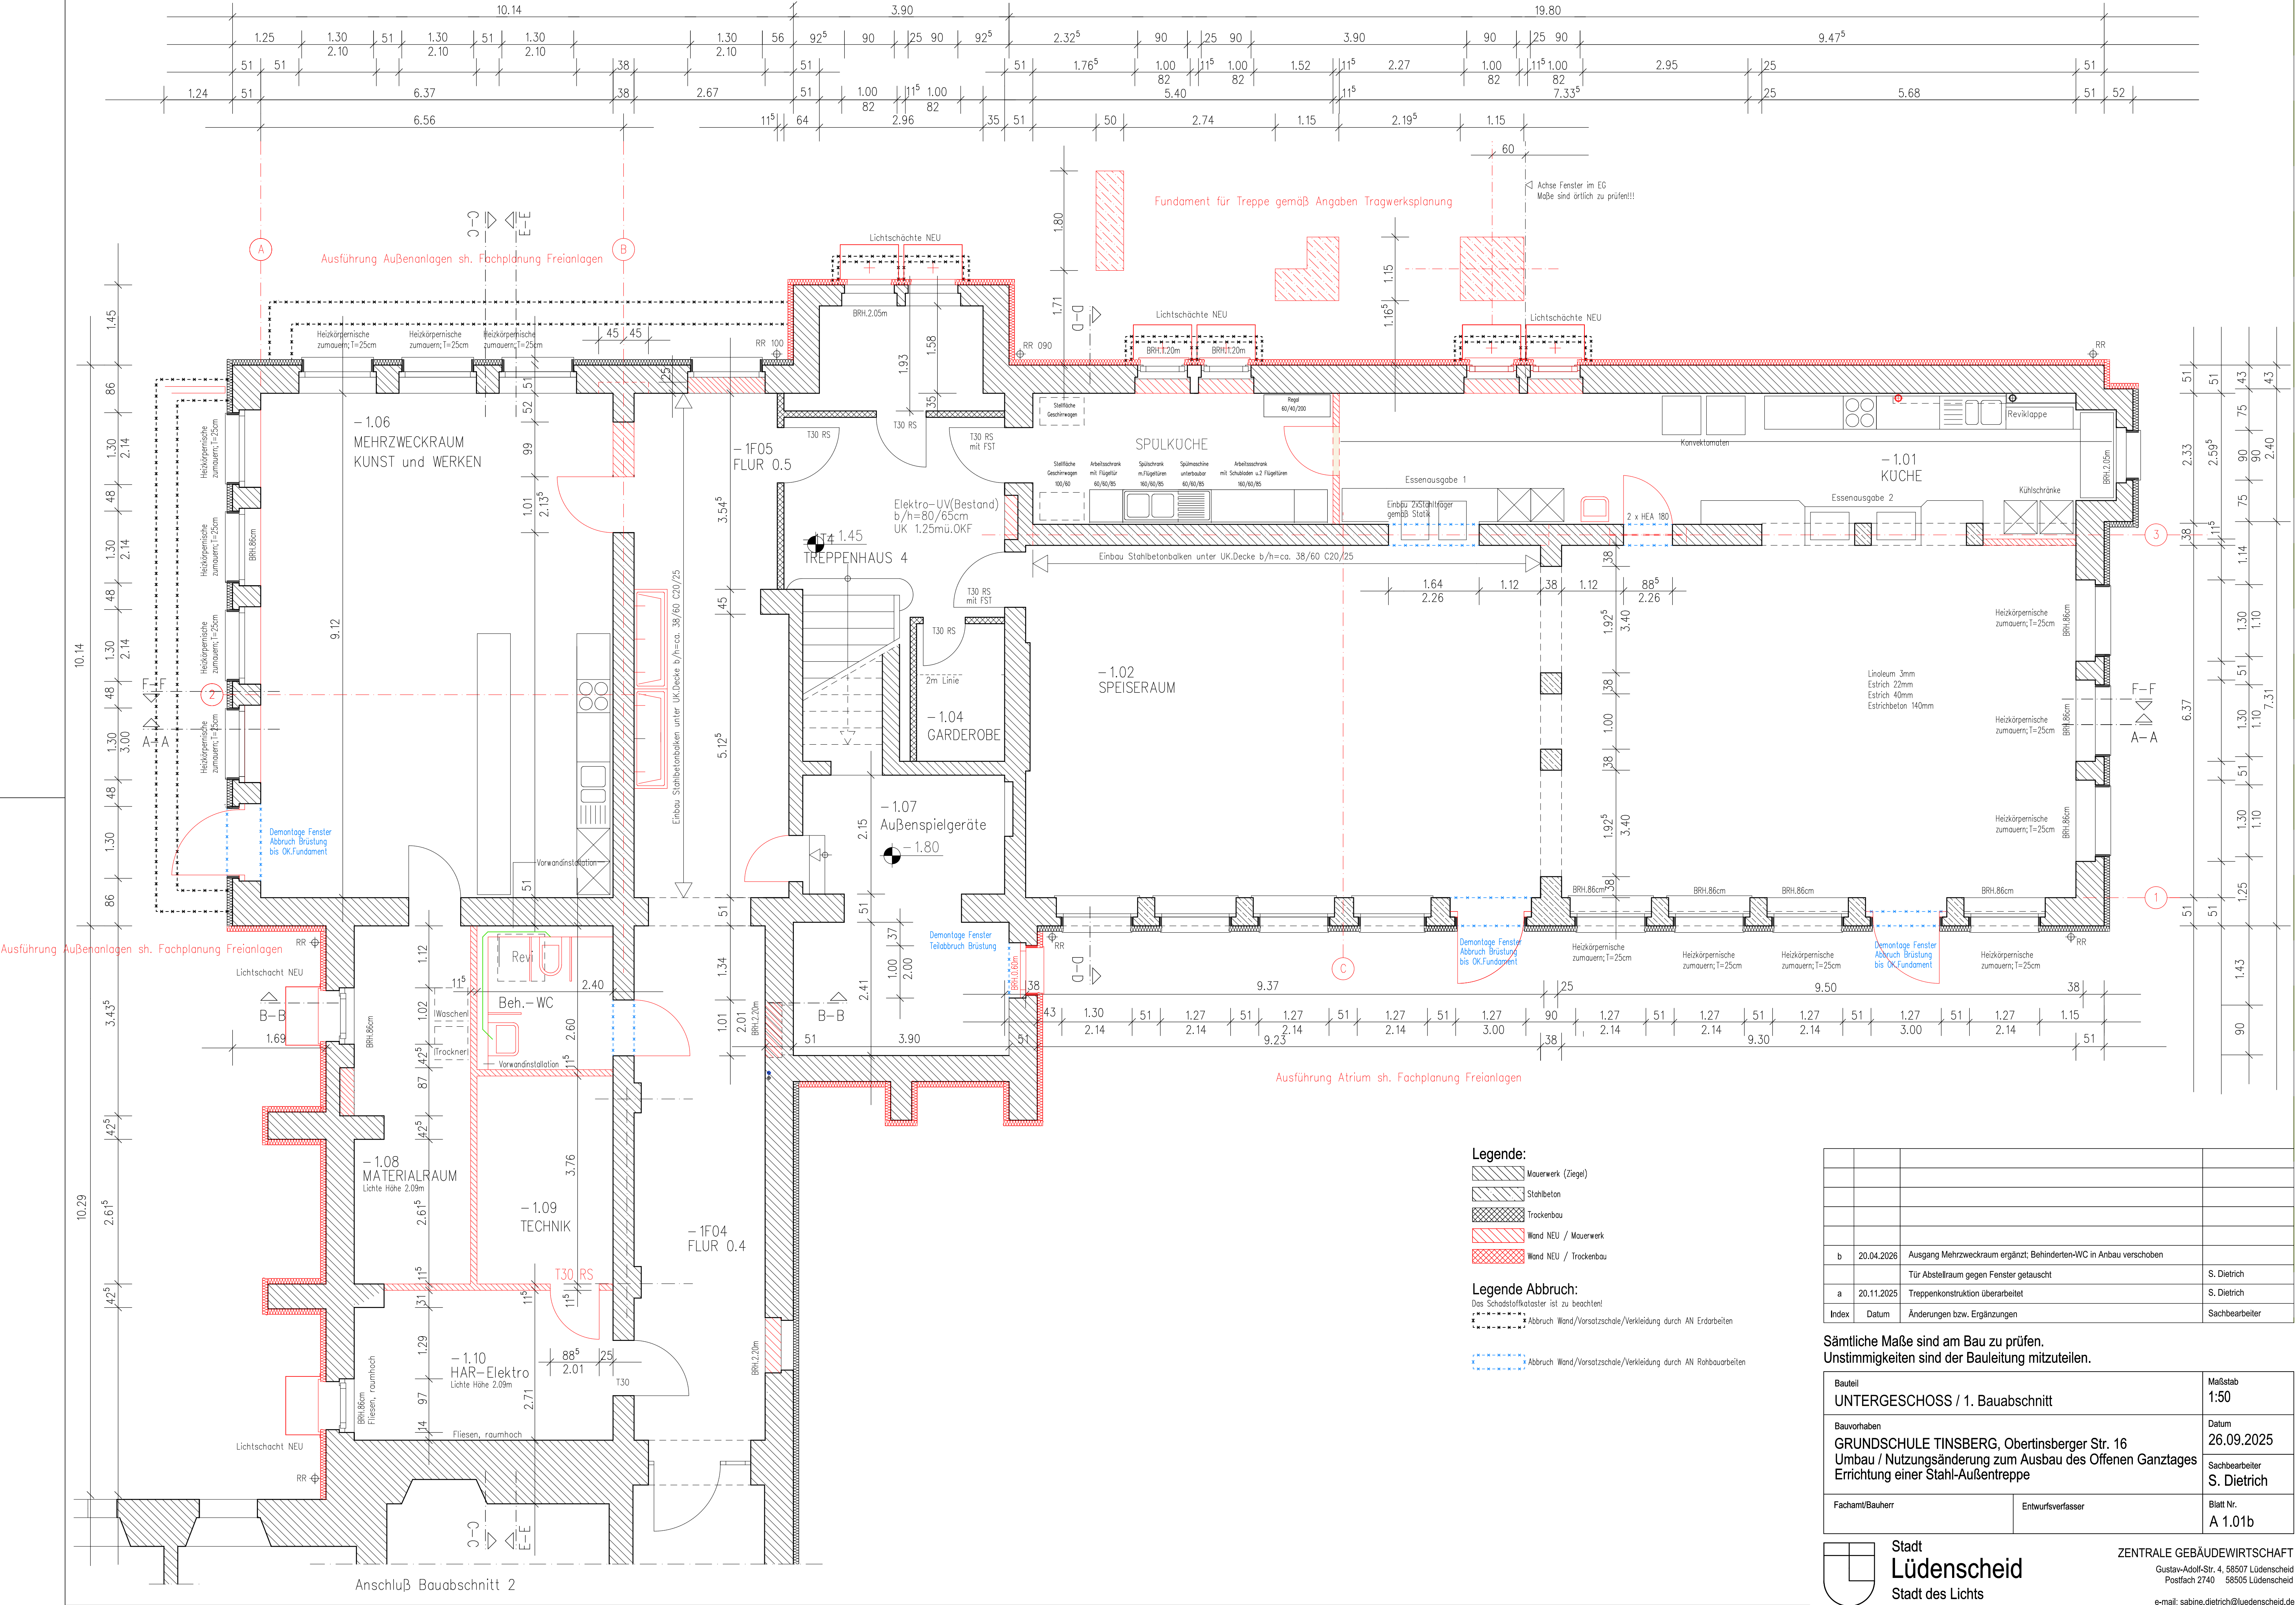

b	20.04.2026	Ausgang Mehrzweckraum ergänzt; Behinderten-WC in Anbau verschoben	
		Tür Abstellraum gegen Fenster getauscht	S. Dietrich
a	20.11.2025	Treppenkonstruktion überarbeitet	S. Dietrich
Index	Datum	Änderungen bzw. Ergänzungen	Sachbearbeiter

Bauteil		Maßstab
UNTERGESCHOSS / 1. Bauabschnitt		1:50
Bauvorhaben		Datum
GRUNDSCHULE TINSBERG, Obertinsberger Str. 16		26.09.2025
Umbau / Nutzungsänderung zum Ausbau des Offenen Ganztages		Sachbearbeiter
Errichtung einer Stahl-Außentreppe		S. Dietrich
Fachamt/Bauherr	Entwurfsverfasser	Blatt Nr.
		A 1.01b