


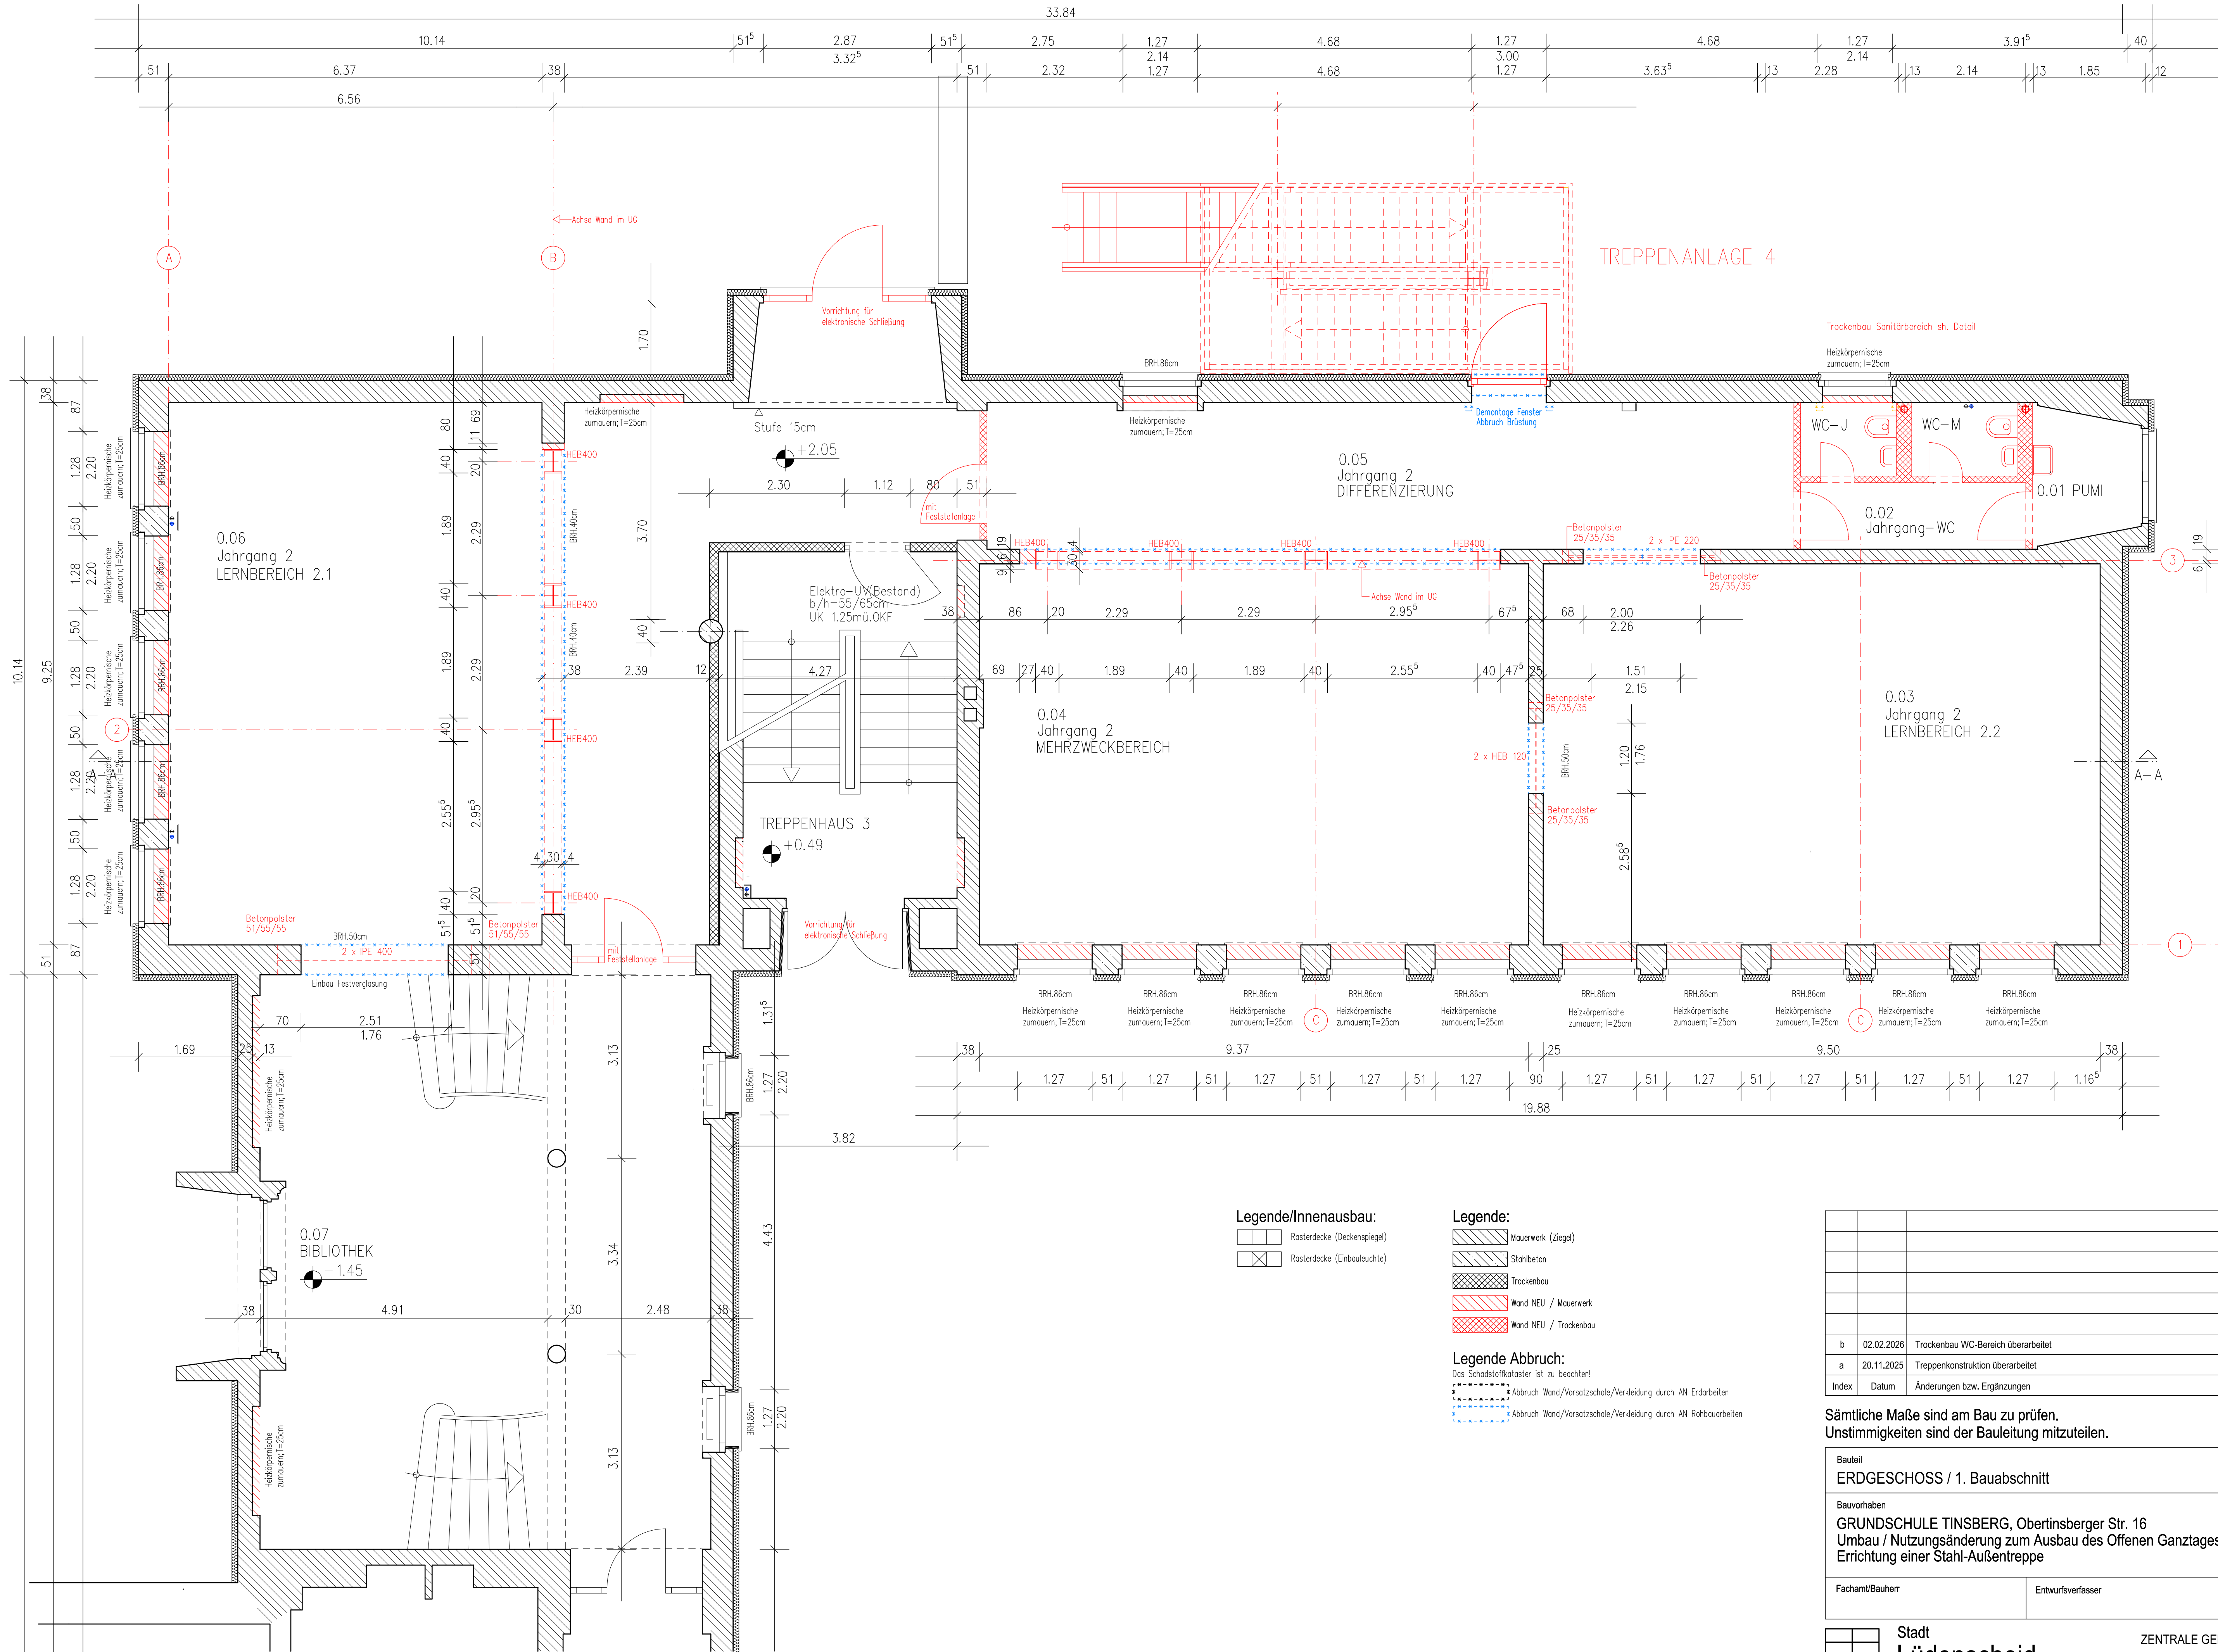

Legende/Innenausbau:

- Rasterdecke (Deckenspiegel)
- Rasterdecke (Einbauleuchte)

Legende:

- Mauerwerk (Ziegel)
- Stahlbeton
- Trockenbau
- Wand NEU / Mauerwerk
- Wand NEU / Trockenbau


Legende Abbruch:

- Das Schadenslokalitäts ist zu beachten!
- Abbruch Wand/Vorsatzschale/Verkleidung durch AN Erdarbeiten
 - Abbruch Wand/Vorsatzschale/Verkleidung durch AN Rohbauarbeiten

b	02.02.2026	Trockenbau WC-Bereich überarbeitet	S. Dietrich
a	20.11.2025	Treppenkonstruktion überarbeitet	S. Dietrich
Index	Datum	Änderungen bzw. Ergänzungen	Sachbearbeiter

Sämtliche Maße sind am Bau zu prüfen.
Unstimmigkeiten sind der Bauleitung mitzuteilen.

Bauteil	ERDGESCHOSS / 1. Bauabschnitt	Maßstab	1:50
Bauvorhaben	GRUNDSCHULE TINSBERG, Obertinsberger Str. 16 Umbau / Nutzungsänderung zum Ausbau des Offenen Ganztages Errichtung einer Stahl-Außentreppe	Datum	26.09.2025
Fachamt/Bauherr	Entwurfsverfasser	Sachbearbeiter	S. Dietrich
		Blatt Nr.	A 1.02b

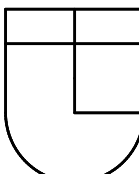

Stadt
Lüdenscheld
Stadt des Lichts

ZENTRALE GEBÄUDEWIRTSCHAFT
Gustav-Adolf-Str. 4, 58507 Lüdenscheld
Postfach 2740 58505 Lüdenscheld
e-mail: sabine.dietrich@luedenscheld.de