


I 3. Bushaltestellen umfassend barrierefrei

13.2 Gemeinsamer Rad- /Gehweg




Blatt 1 3.2

Buskap beim Rad-/Gehweg mit Haltestelle Taxibus

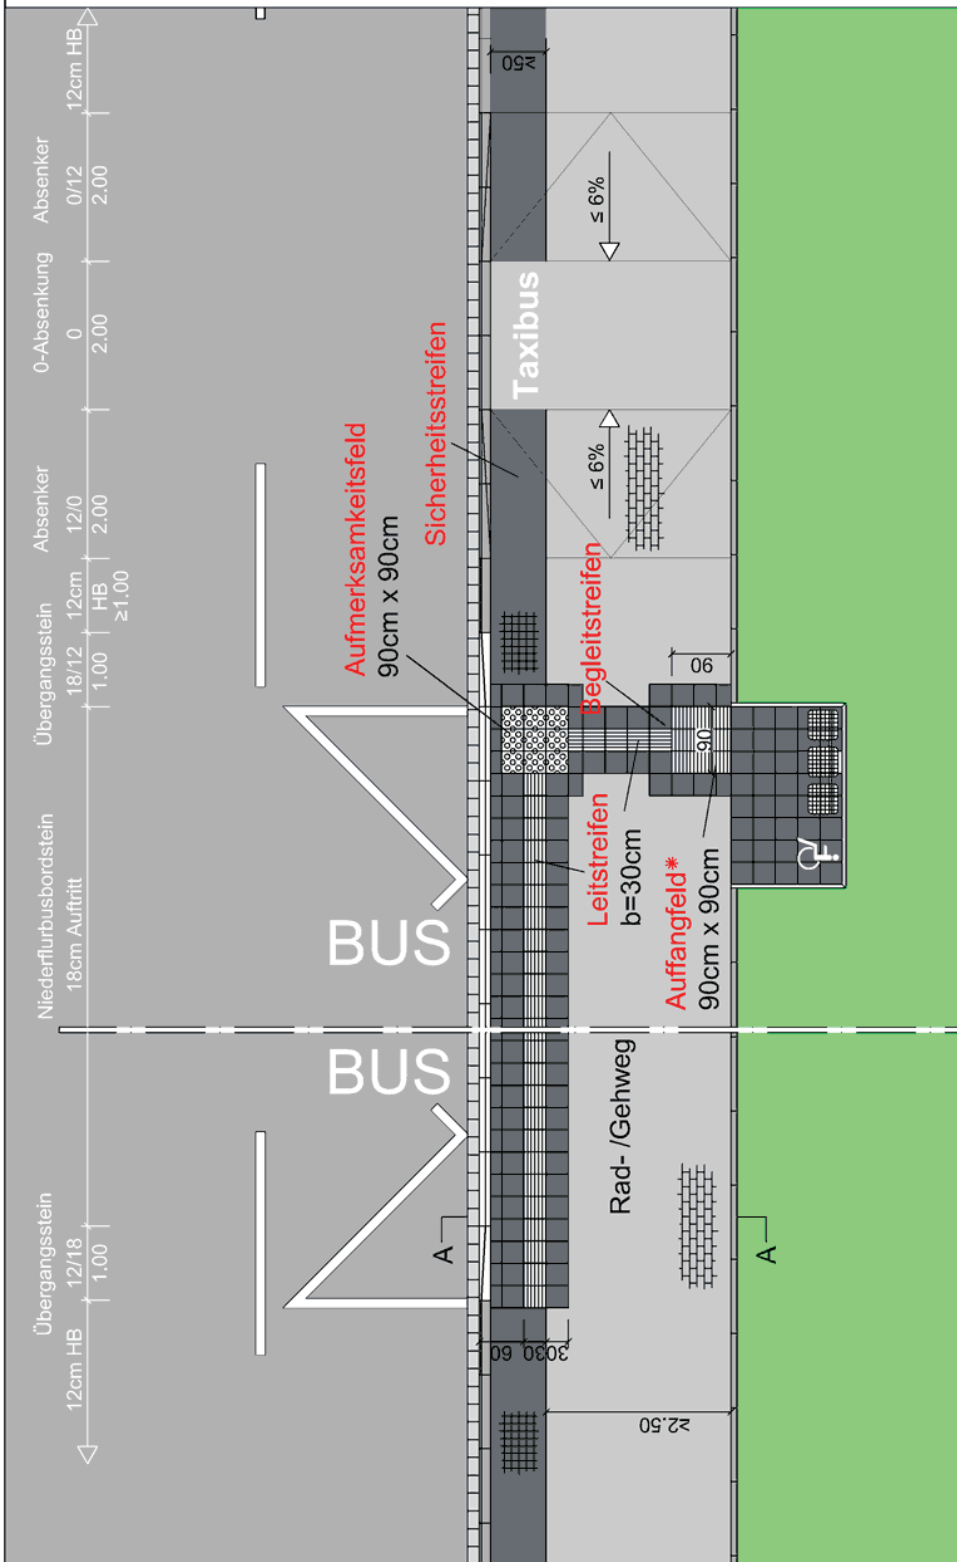

***Kein Auffangstreifen, wegen Verhinderung der Spurführung der Radfahrer!**

Schnitt A-A

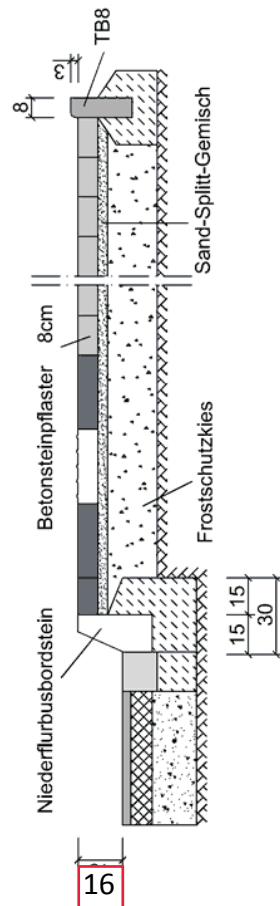

Musterskizzen

Innerorts

Blatt 1 3.2

F8-Blatt | 3.2-Stand 11/2011