


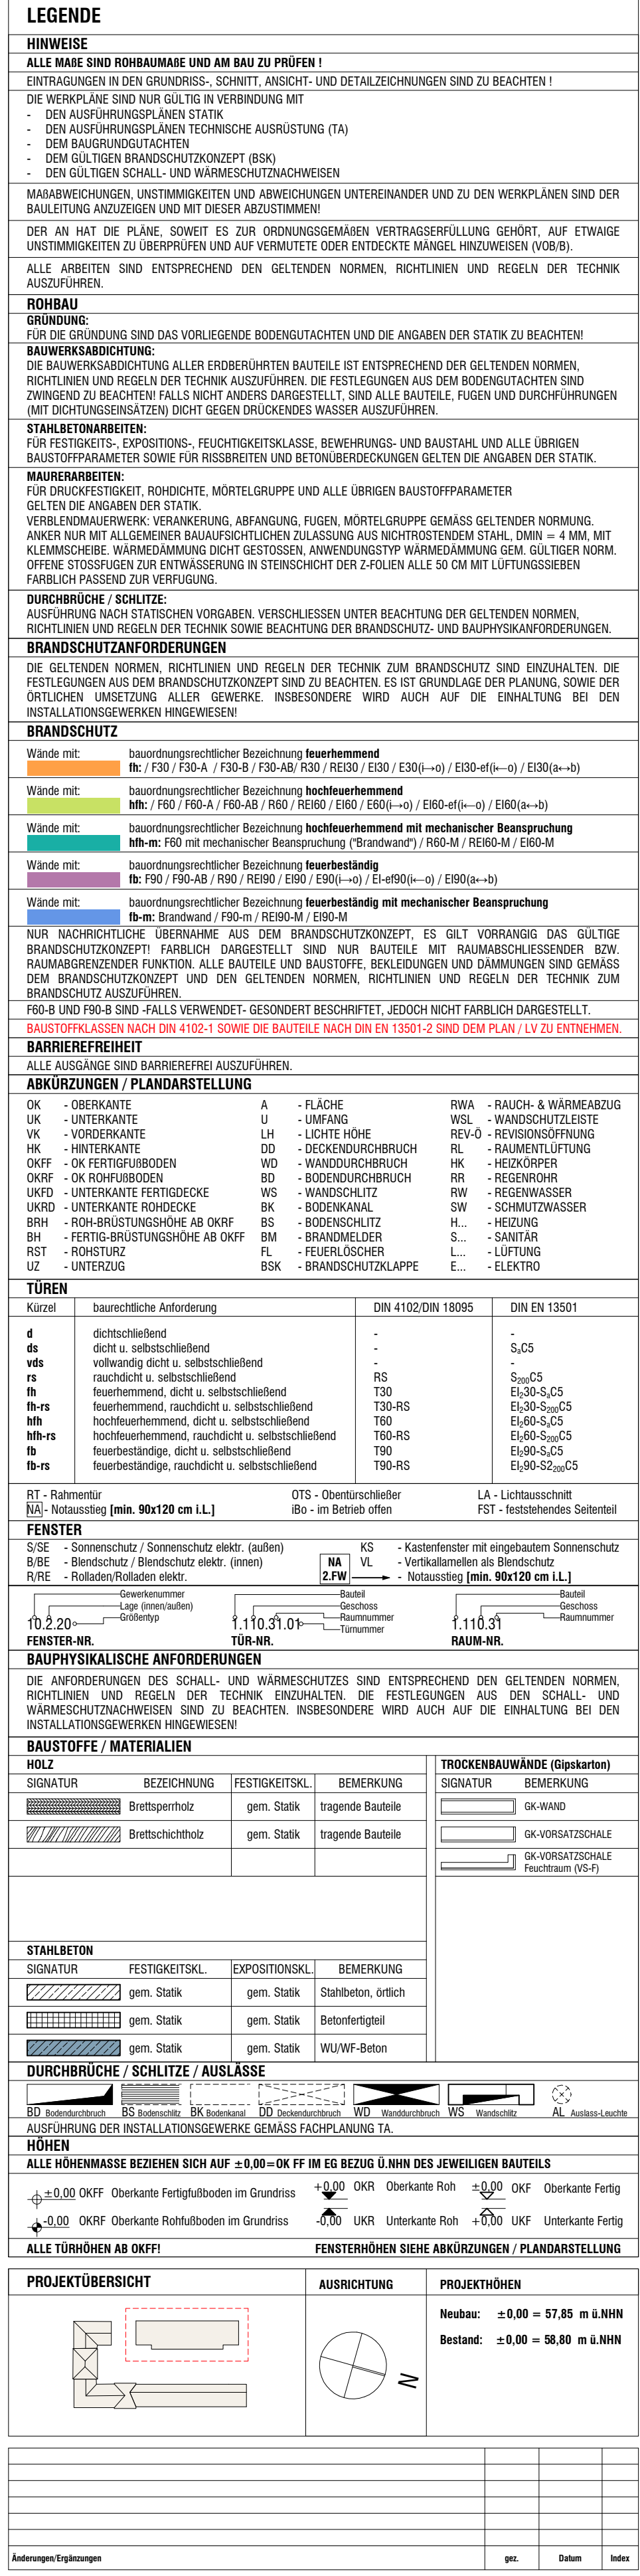

PLANUNG ARCHITEKTUR					
Name:		Edgesschoss			
Bauprojekt:		Erweiterung Katholische Grundschule Rinkende			
Datum:					
				Architekt: ...	