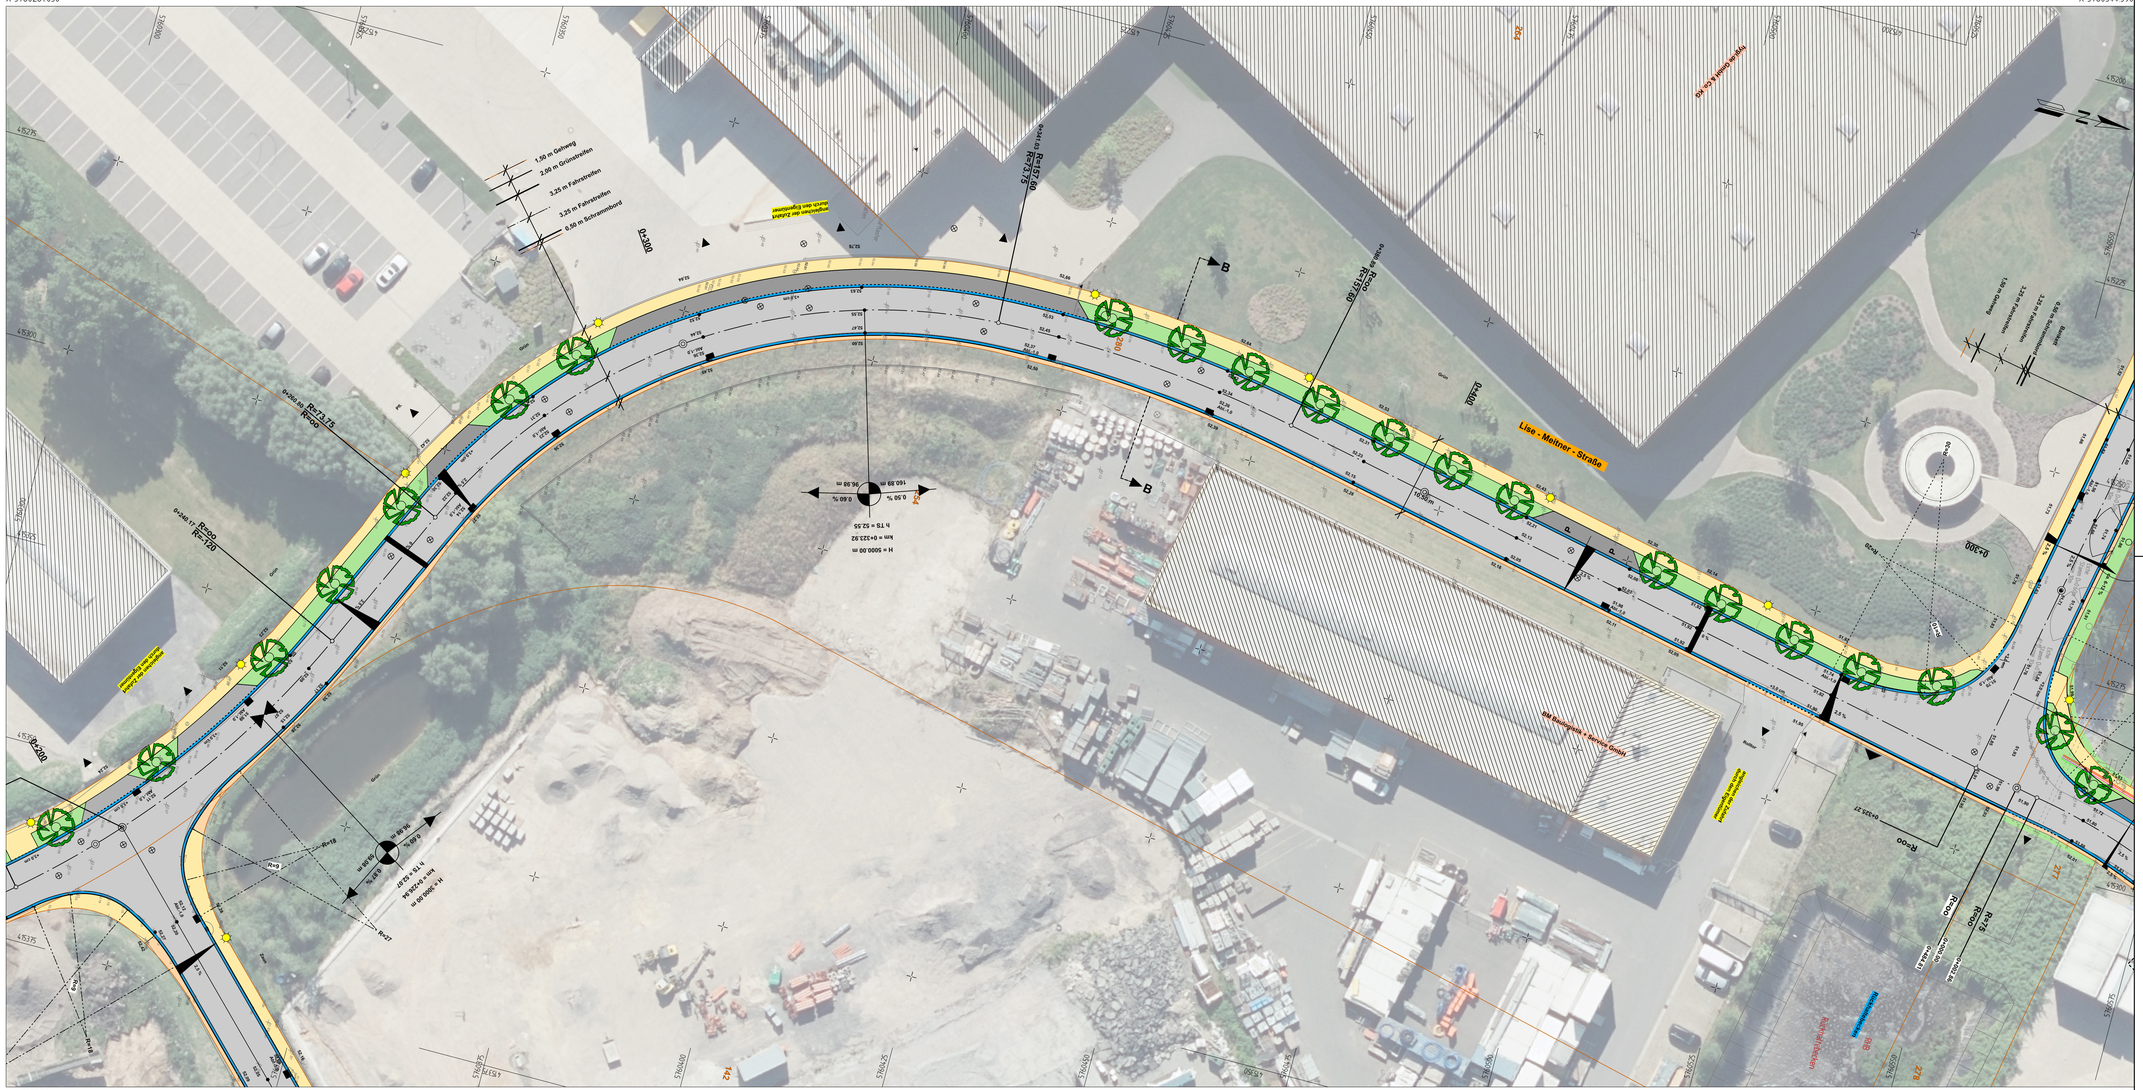
Y 4'15259.500
X 5'760281.030
Y 4'15189.667
X 5'760544.590
Y 4'15393.380
X 5'760316.503
Y 4'15323.547
X 5'760580.063
1,50 m Gehweg
2,00 m Grünstreifen
3,25 m Fahrstreifen
3,25 m Fahrstreifen
0,50 m Bürosteinbord
Lise - Meitner - Straße
Rp=0,75
Rp=2,5
Rp=2,5
Rp=2,5