


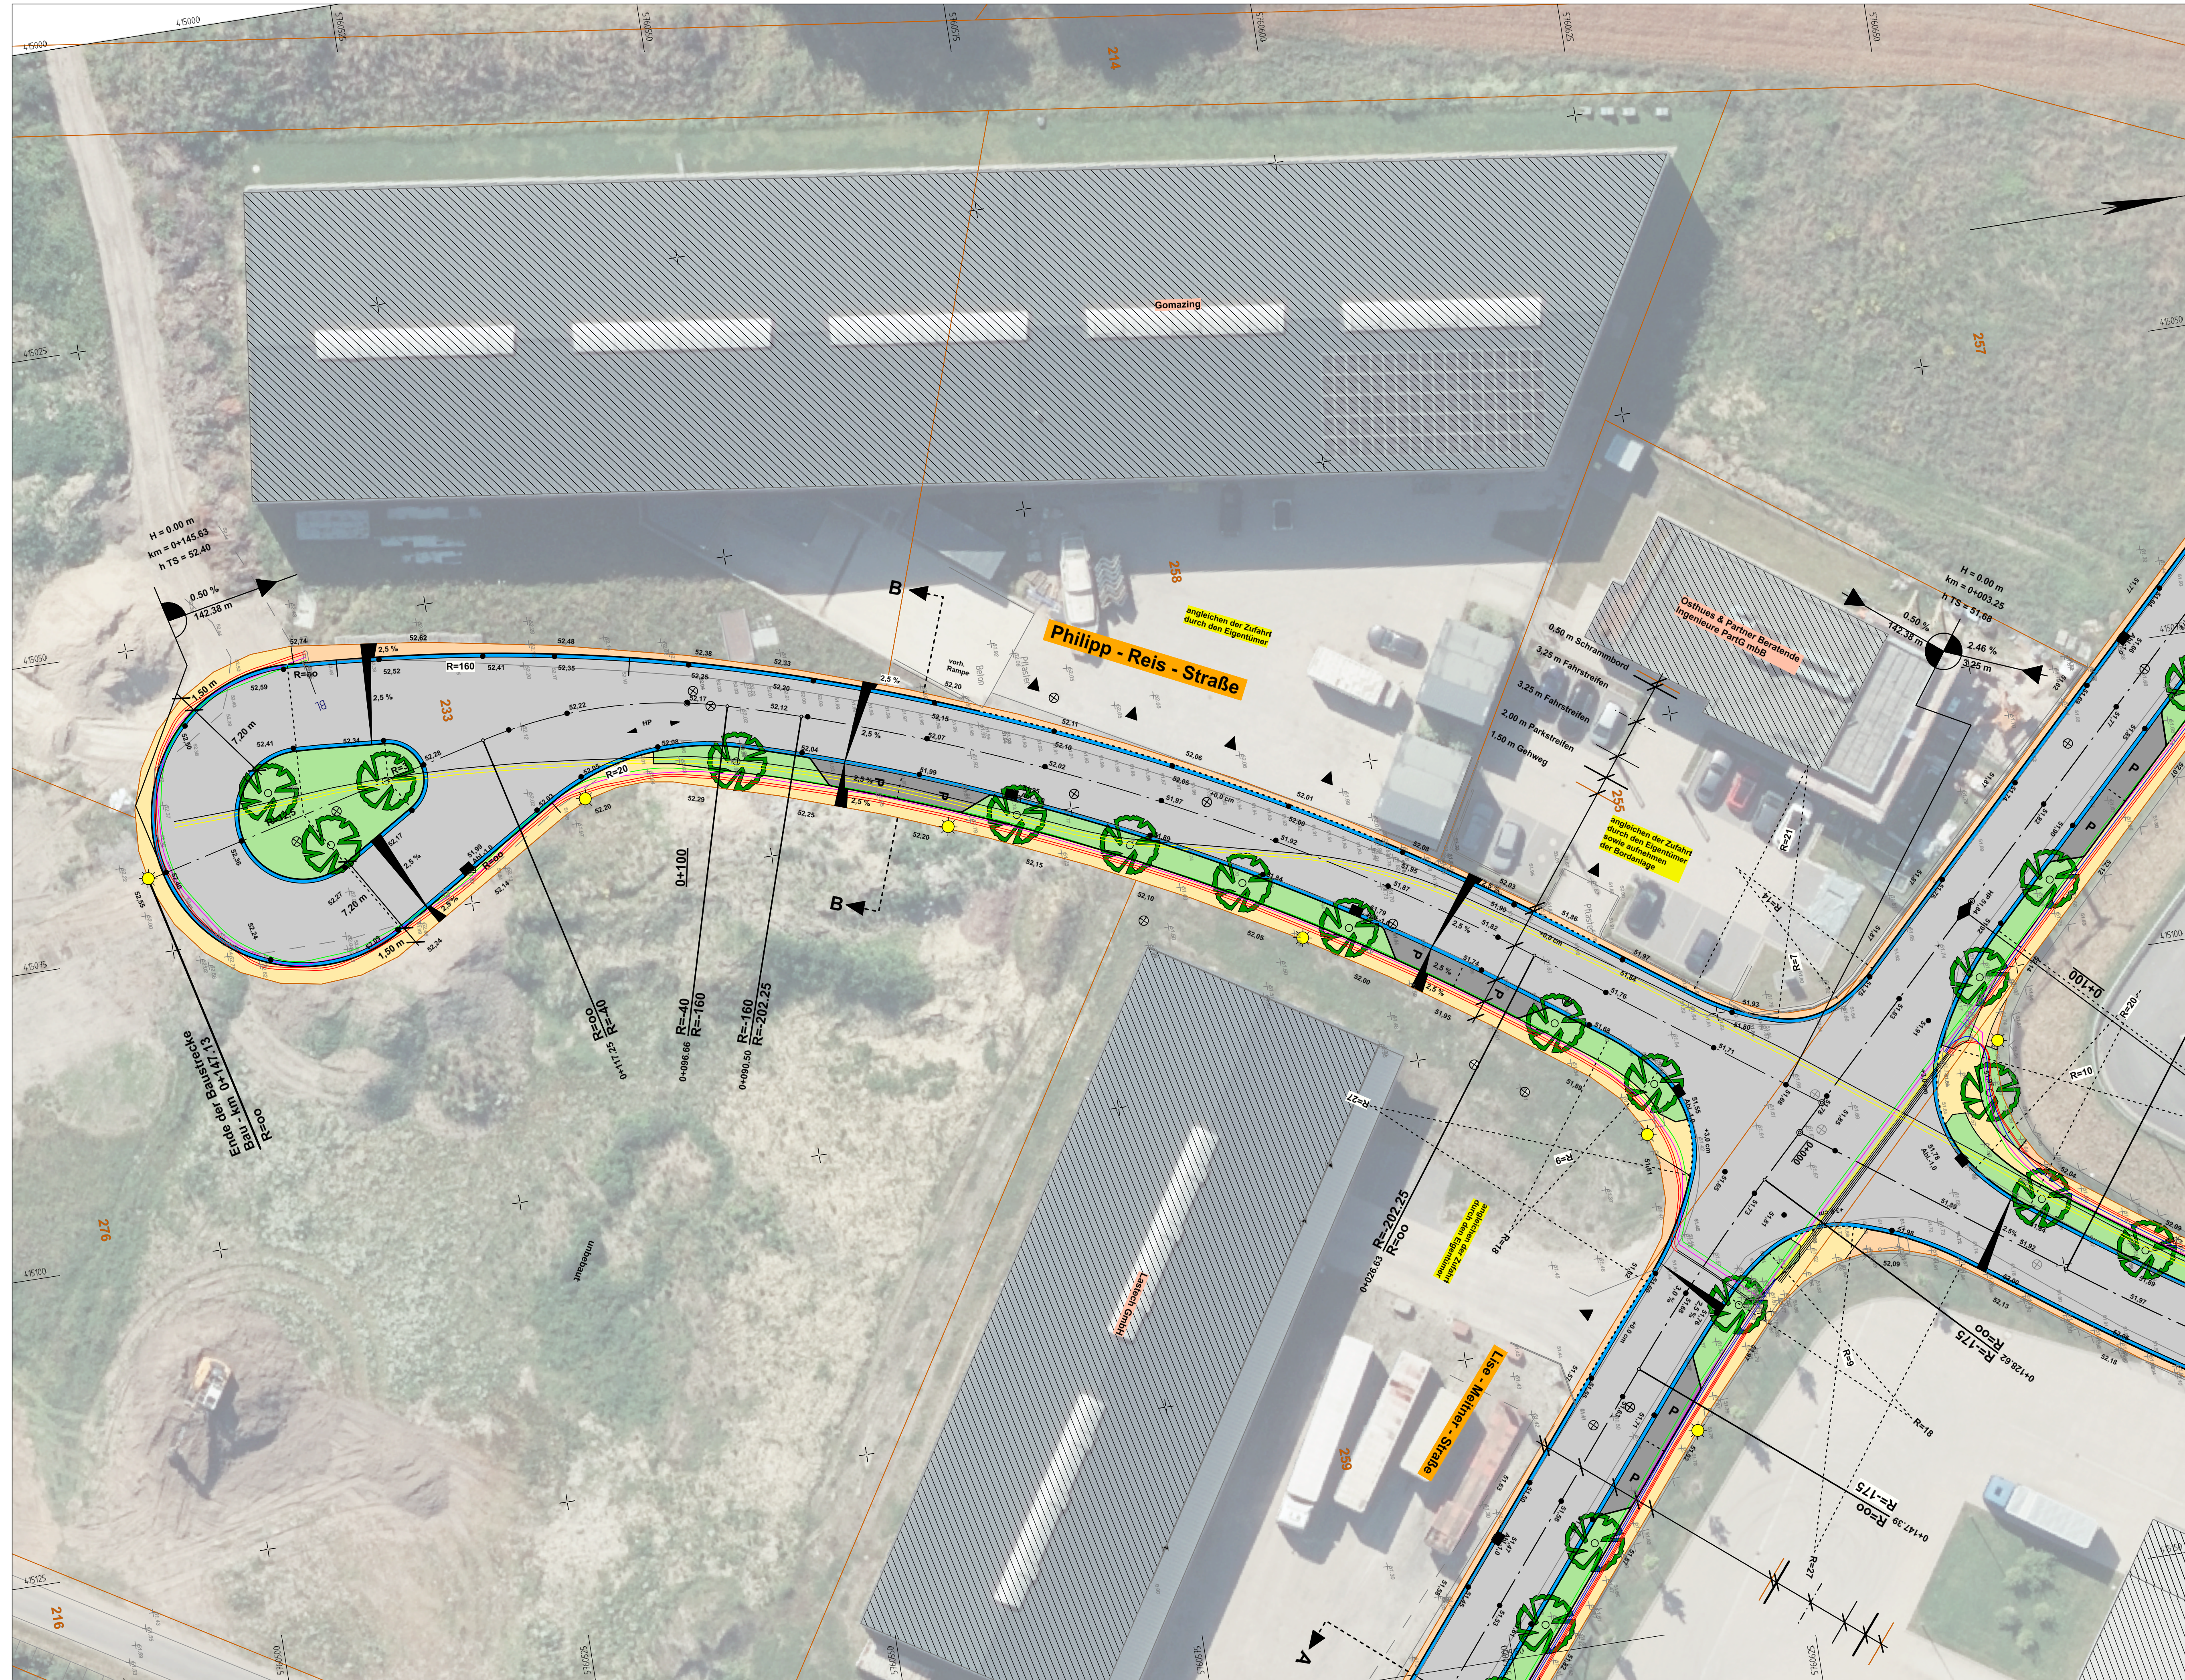

Index	Art der Änderung	Name	Datum

Projektname	
-------------	--

Planinhalt	Maßstab
Lageplan Phillip-Reis-Straße	1:250

Fachbereich		Name Kürzel	Datum
Verkehrsplanung	bearbeitet		
Leistungsphase	gezeichnet		
Ausführungsplanung	geprüft		

Freigabe Planer	Freigabe Auftraggeber Bauherr
-----------------	---------------------------------

Lagestatus ETRS 89/UTM 32 ; Höhenstatus NHN (DHHN 2016)