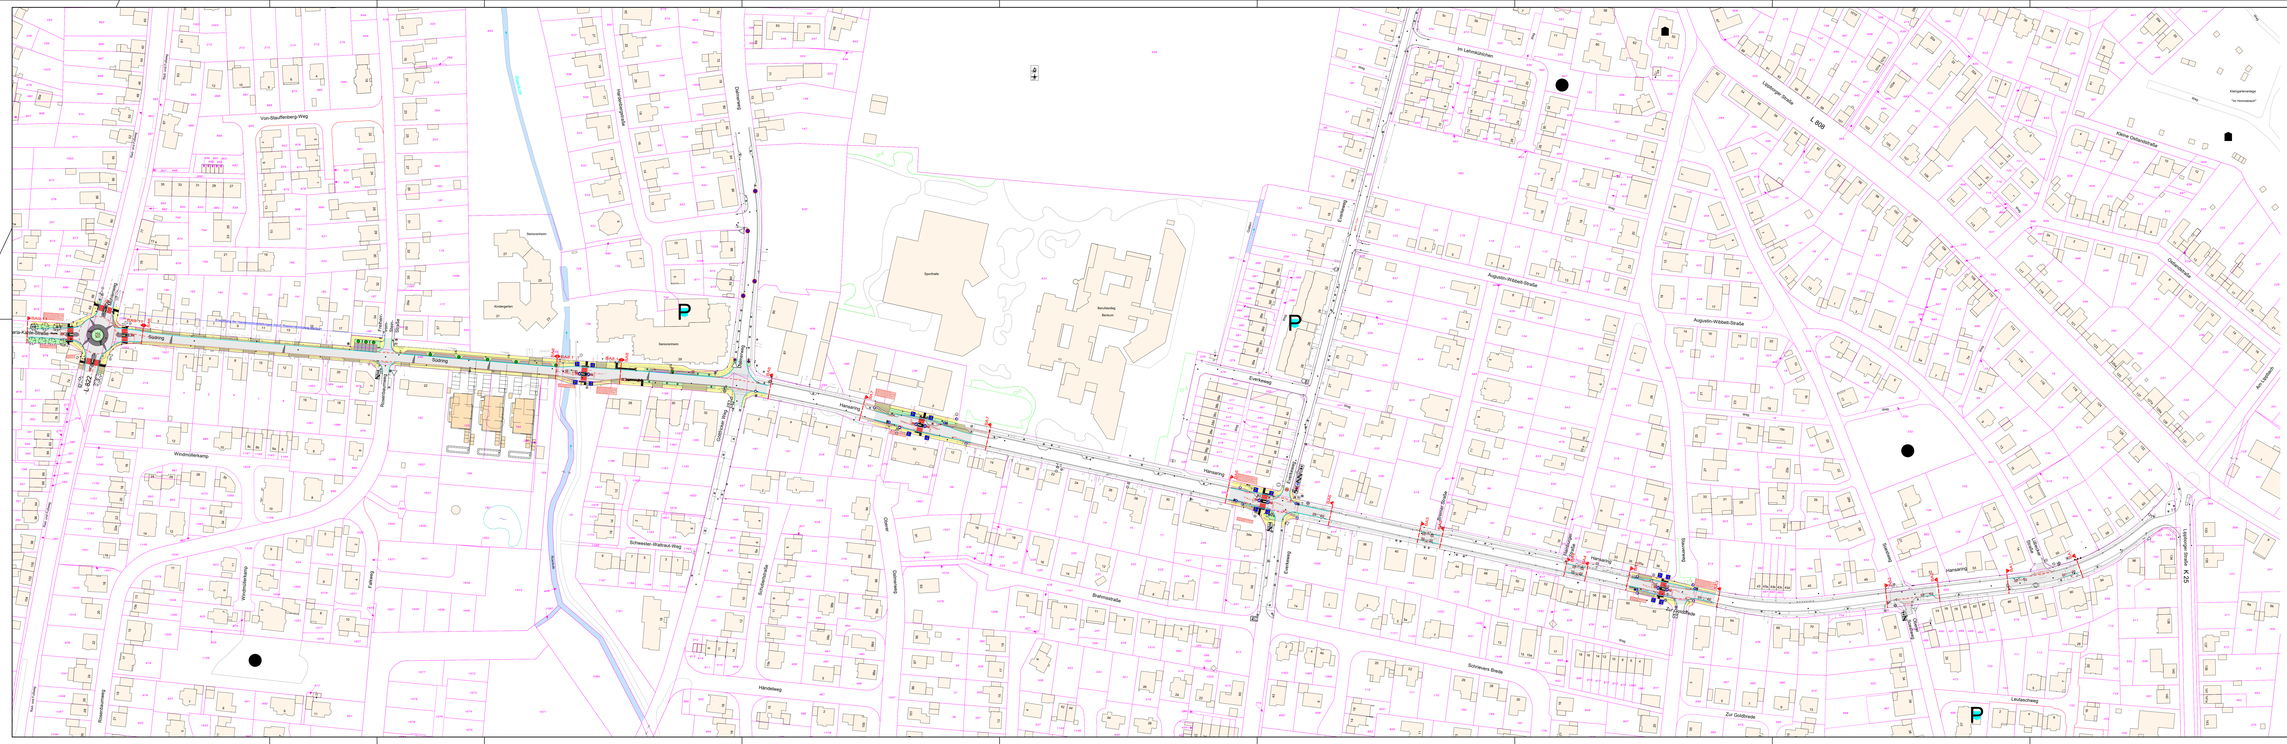

Von-Stauffenberg-Weg
Sülzring
Sülzring
Sülzring