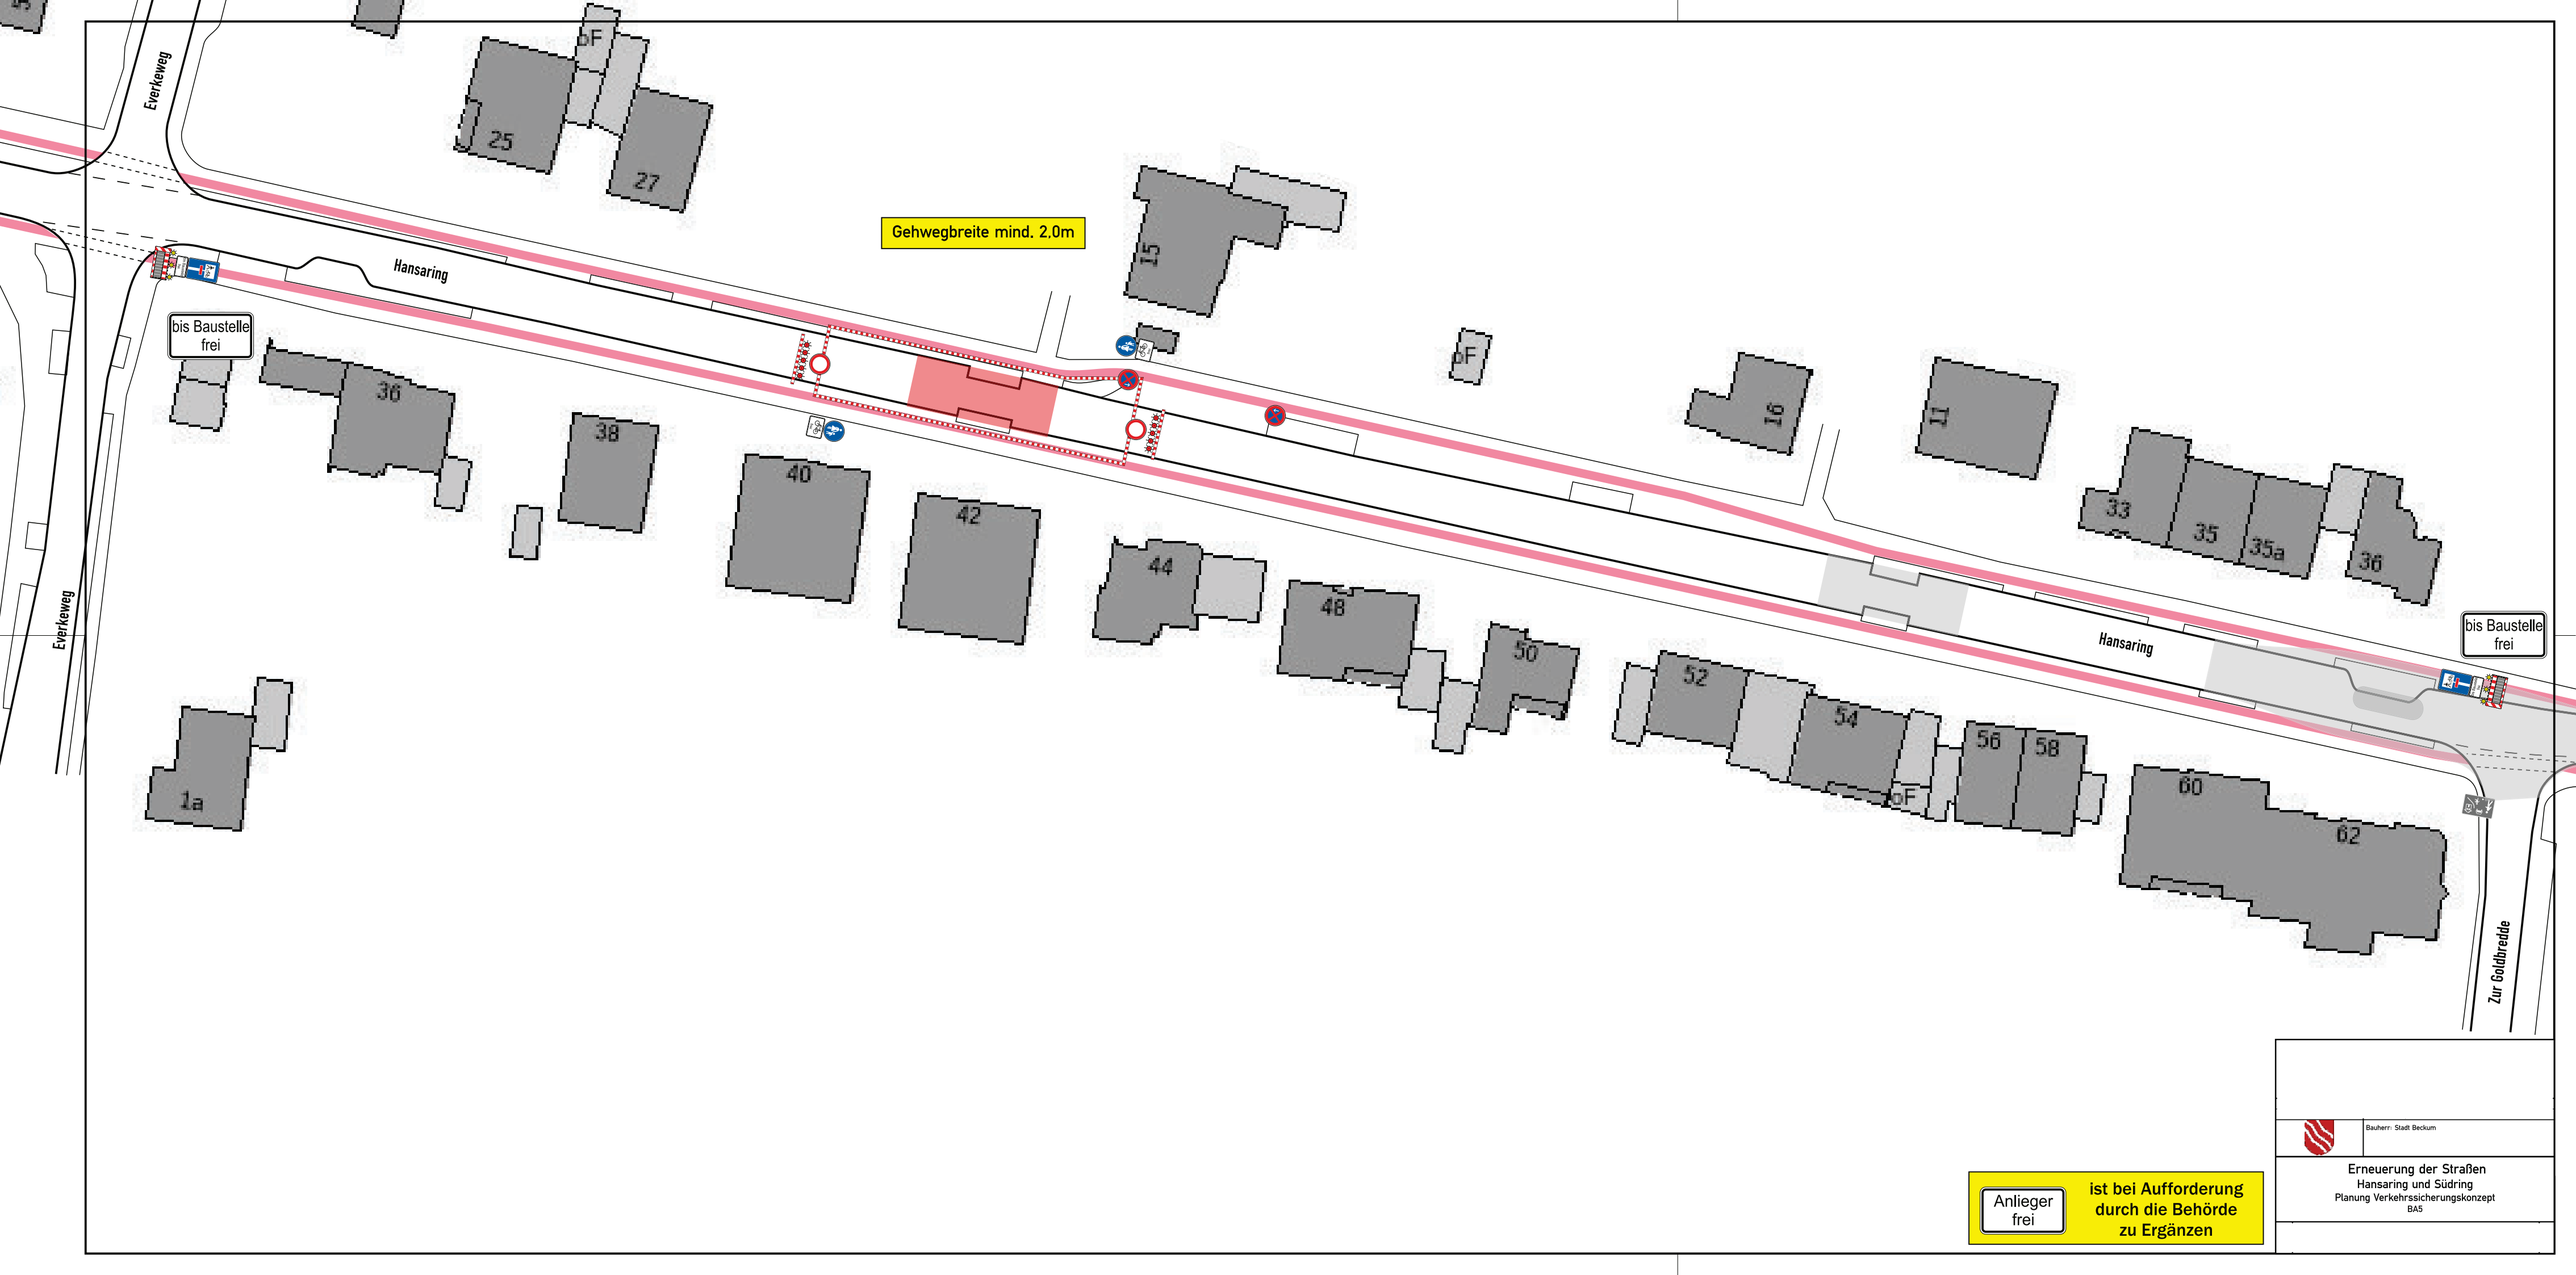


Anlieger frei — ist bei Aufforderung durch die Behörde zu Ergänzen

Bauherr: Stadt Beckum

Erneuerung der Straßen
Hansaring und Südring
Planung Verkehrssicherungskonzept
BA5