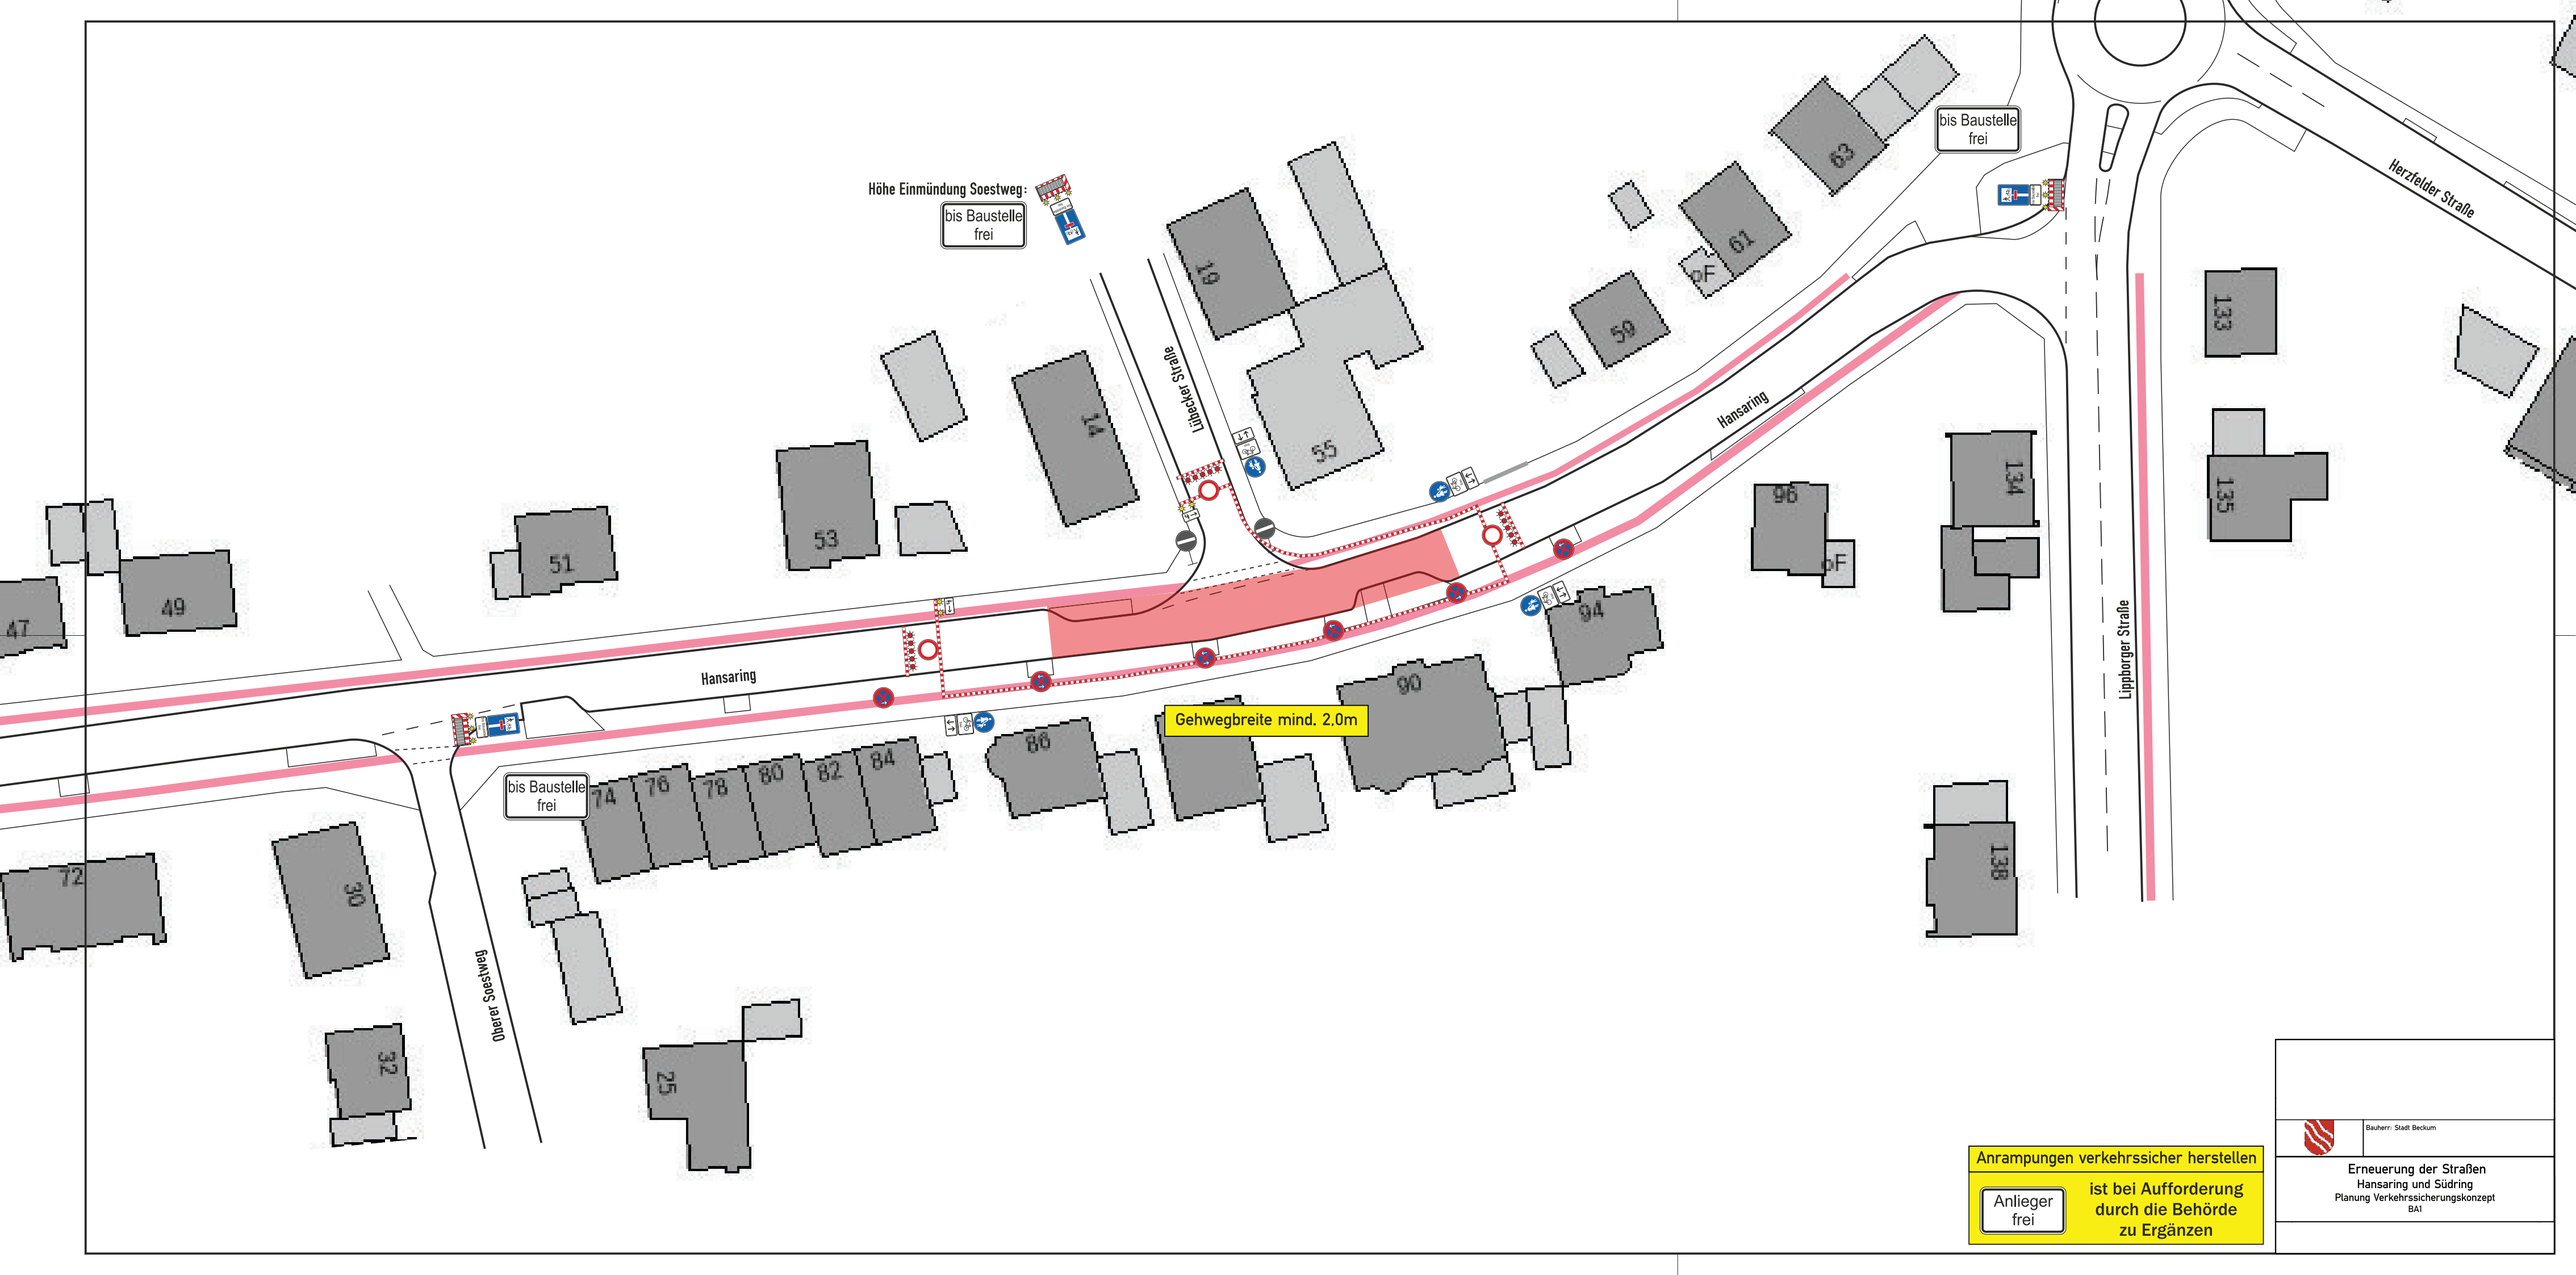


Anrampungen verkehrssicher herstellen

Anlieger frei

ist bei Aufforderung durch die Behörde zu Ergänzen

Bauherr: Stadt Beckum

Erneuerung der Straßen
Hansaring und Südring
Planung Verkehrssicherungskonzept
BA1