

lb/h/t	Länge/Breite/Höhe/Tiefe
L.	Lüftung
H.	Heizung
W.	Wasser
S.	Sanitär
E.	Elektro
EDV.	Elektronische Datenverarbeitung
OK.	Oberkante
UK.	Unterkante
UKD.	Unterkante Decke
FF.	Fertig Fußboden
RB.	Robbeton
RS.	Rohsohle
ED.	Erdgeschloßdecke
OD.	Obergeschloßdecke
HK.	Heizkörper
FBH.	Fußbodenheizung
HKN.	Heizkörpernische
XKX.	Raumlüfter in abgeh. Decke
RW.	Regenwasser
SW.	Schmutzwasser

Alle Maße sind auf der Baustelle zu prüfen. Etwasige Unstimmigkeiten sind unverzüglich dem Objektplaner und der örtlichen Bauüberwachung mitzuteilen.

Bohrungen und Durchbrüche in tragenden Bauteilen sind nur nach Abstimmung und Freigabe durch den Tragwerksplaner auszuführen.

Positionierung und Dimensionierung von Zuleitungen und Anschluss für Fremdwerke sind mit den jeweiligen ausführenden Unternehmen eigenverantwortlich abzustimmen. Trassen und Leitungsführungen aller Gewerke sind vor Montagebeginn unter Berücksichtigung der örtlichen Gegebenheiten und jeweiligen Montageplanungen örtlich abzustimmen.



[illegible]

Schalter / Taster (einfarbig)	1,10 m	Stückweise Kleinfächersch (KS)	1,40 m
Schalter / Taster ein Bett	0,75 m	Stückweise Dunstabzug (DAH)	2,35 m
Raumthermostat	1,85 m	Stückweise Gefällestrich (GS)	0,30 m
Taster Automatikdreh	0,50 m	Stückweise Arbeitsplatte (AS)	1,10 m
Druckknopfwechsler	1,50 m	Stückweise Beleuchtung Küche (BK)	2,35 m
Stückweise	0,30 m	Anschlüsse Elektrotherm (E)	0,50 m
Stückweise Handtrockner	1,40 m	Tel / Dächer-Unternehmensklassen	0,50 m
Stückweise Waschtisch	1,05 m	Sprachschule	1,60 m
Stückweise WM / Türe	0,75 m	Wandtafel Bad / WC	2,00 m
Stückweise Spülmaschine (SP)	0,30 m	Türklingel	1,20 m

	Ausschalter		Raumfühler Heizung
	Relaisdrähter		Relaismotor
	Relaisdrähter		Abluftventilator
	Relaisdrähter		NIVUS 131 1 m²
	Deckleiste 2-fach		
	Herdabsaughaube		Unterverteilung
	Deckleiste 3-fach		Hauptverteilung
	Bewegungsmelder		Neuanschaffungskosten
	2-fach Netzverleider		
	Antennenkabel		Lautsprecher
	HDMI Verbindung		
	Auftr. Platz- Installation		eicht Feuerschutz
	Unter- Platz- Installation		Wechselerschaltung
	Präsenzmelder		Brandmelder
	Schlüsselwächter Tür		
	Dückerleuchte		Schlüsselmaschine
	Wanduhle		Geschirptür
	Sicherheitsbeleuchtung		Wasserleitung
	Sitzgarnitur Rulnabe Belg.-WVG		Hedexes
	Elektron		Rückfall (Heizung)
	Elektron		Vorfall (Heizung)
	Lüftung		
	Rettungsgaszieherische		



**nicht Bestandteil
des 2.BA**

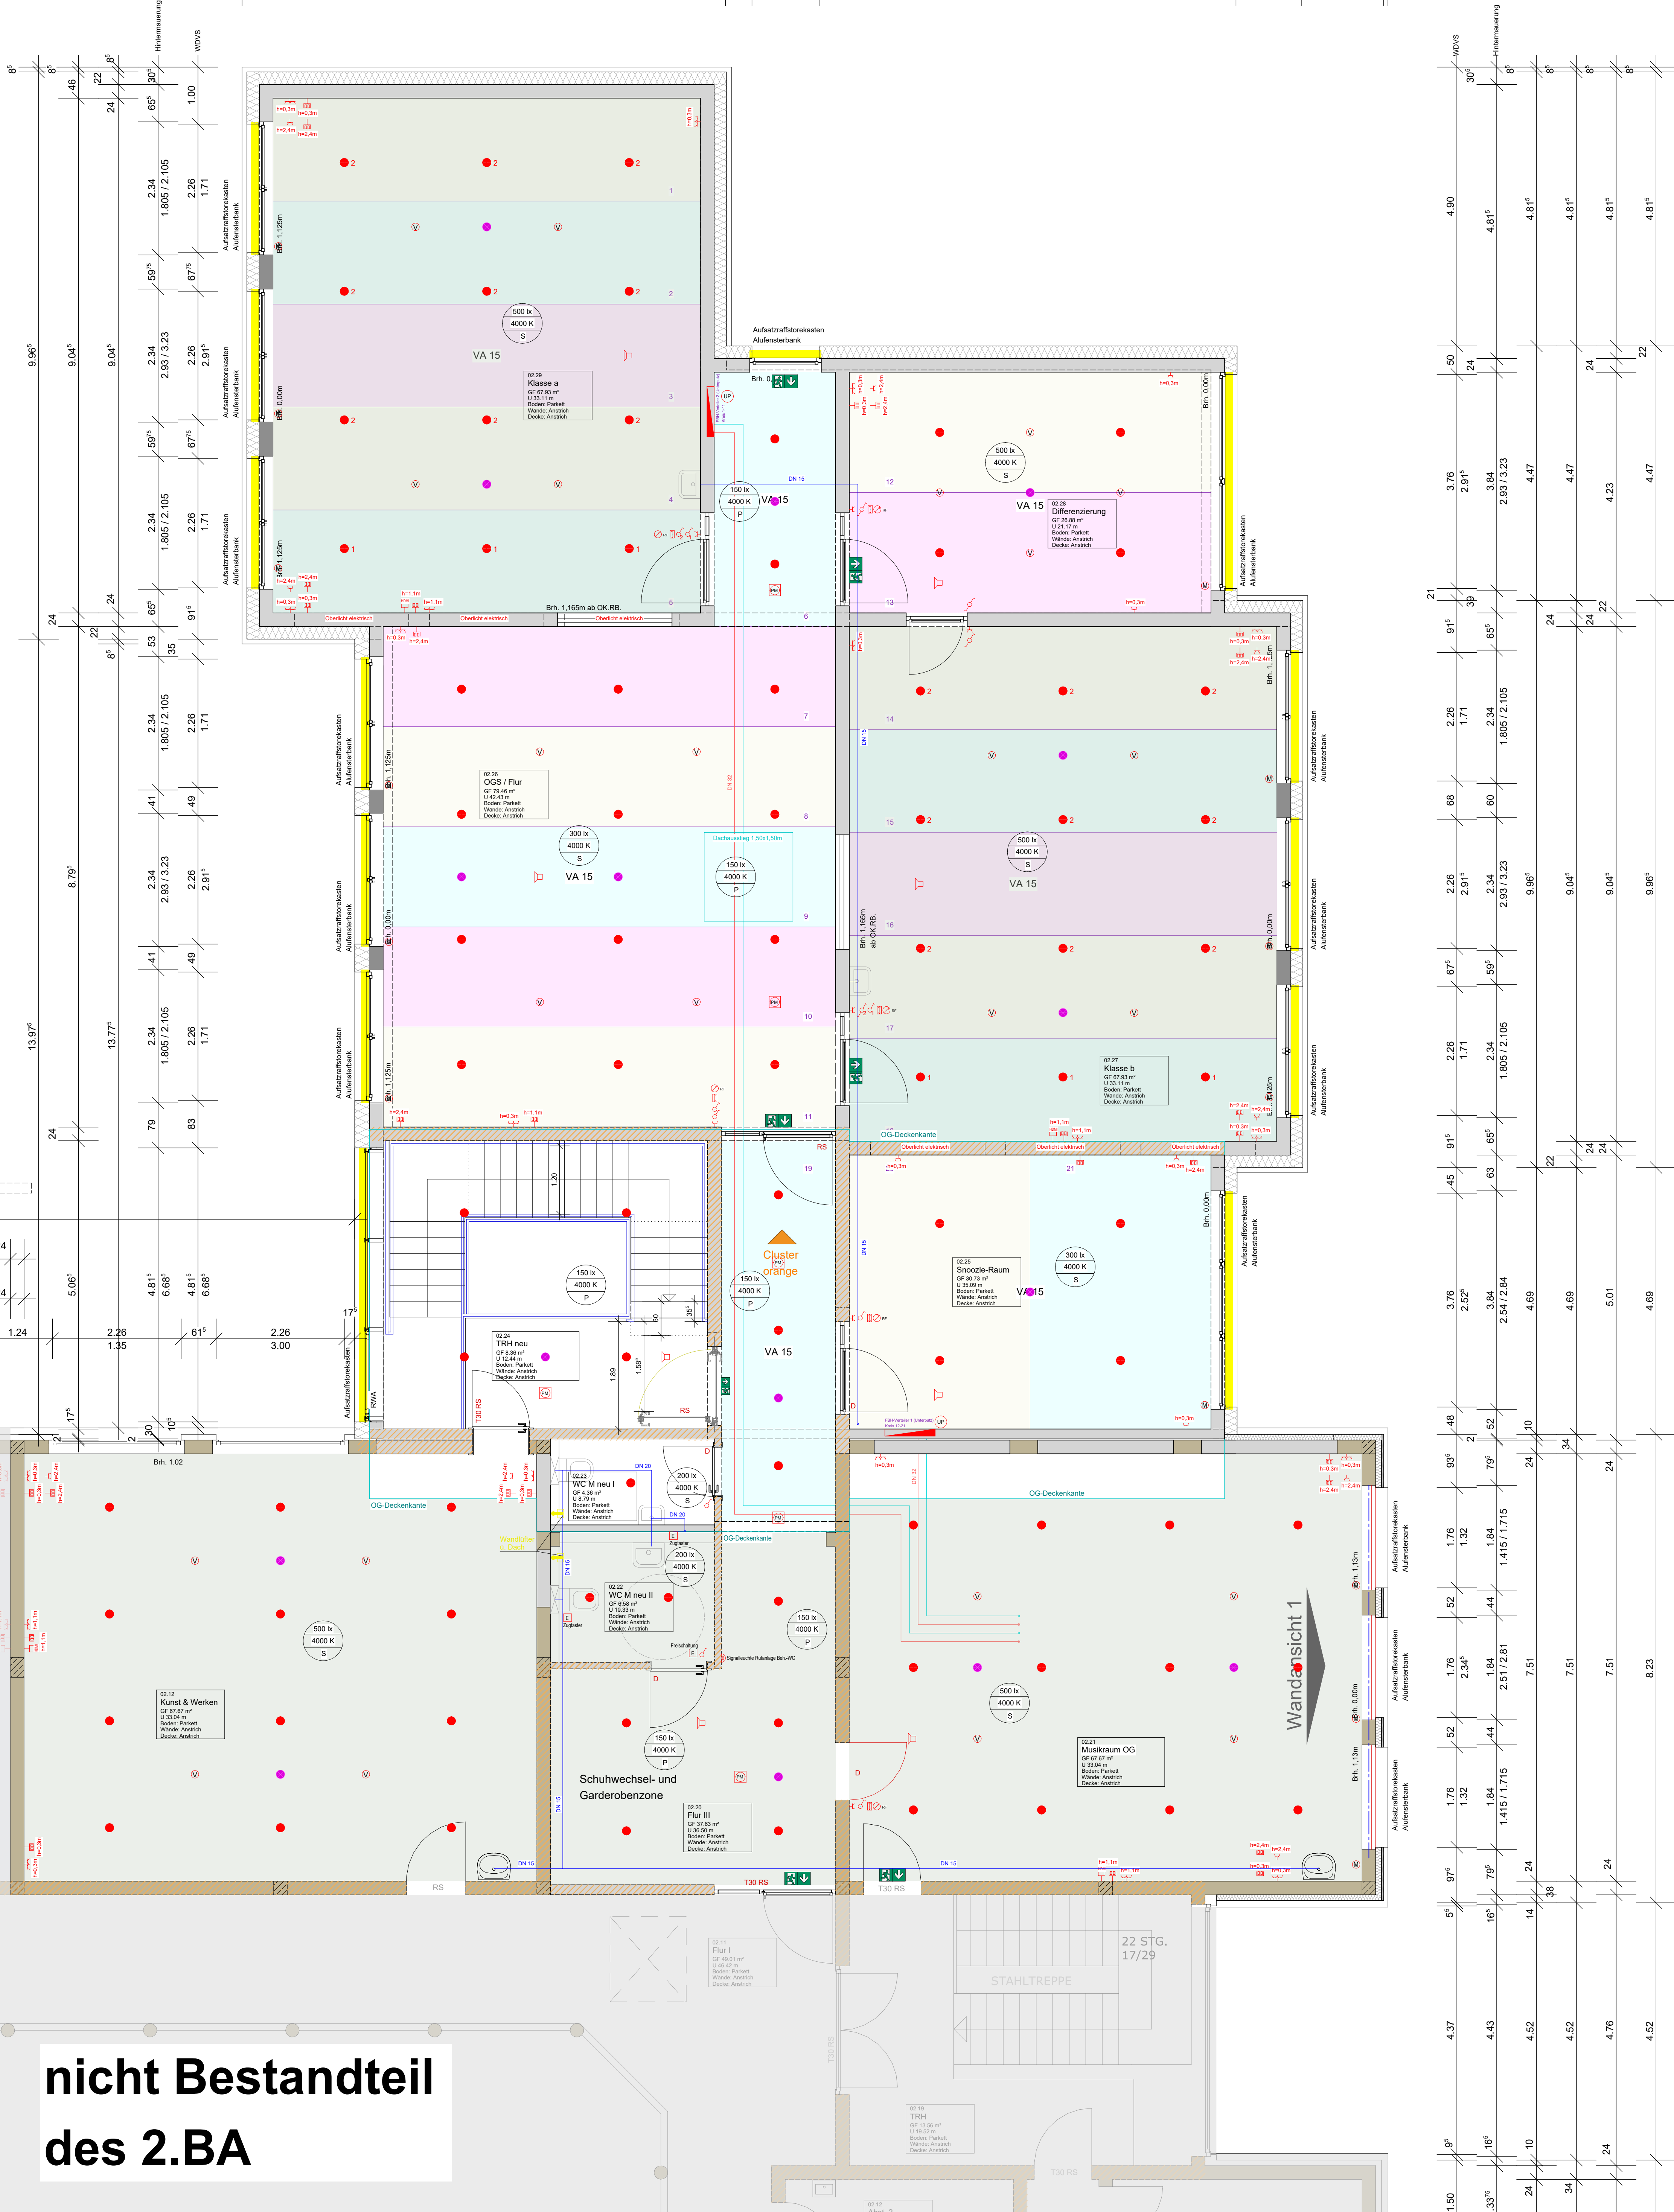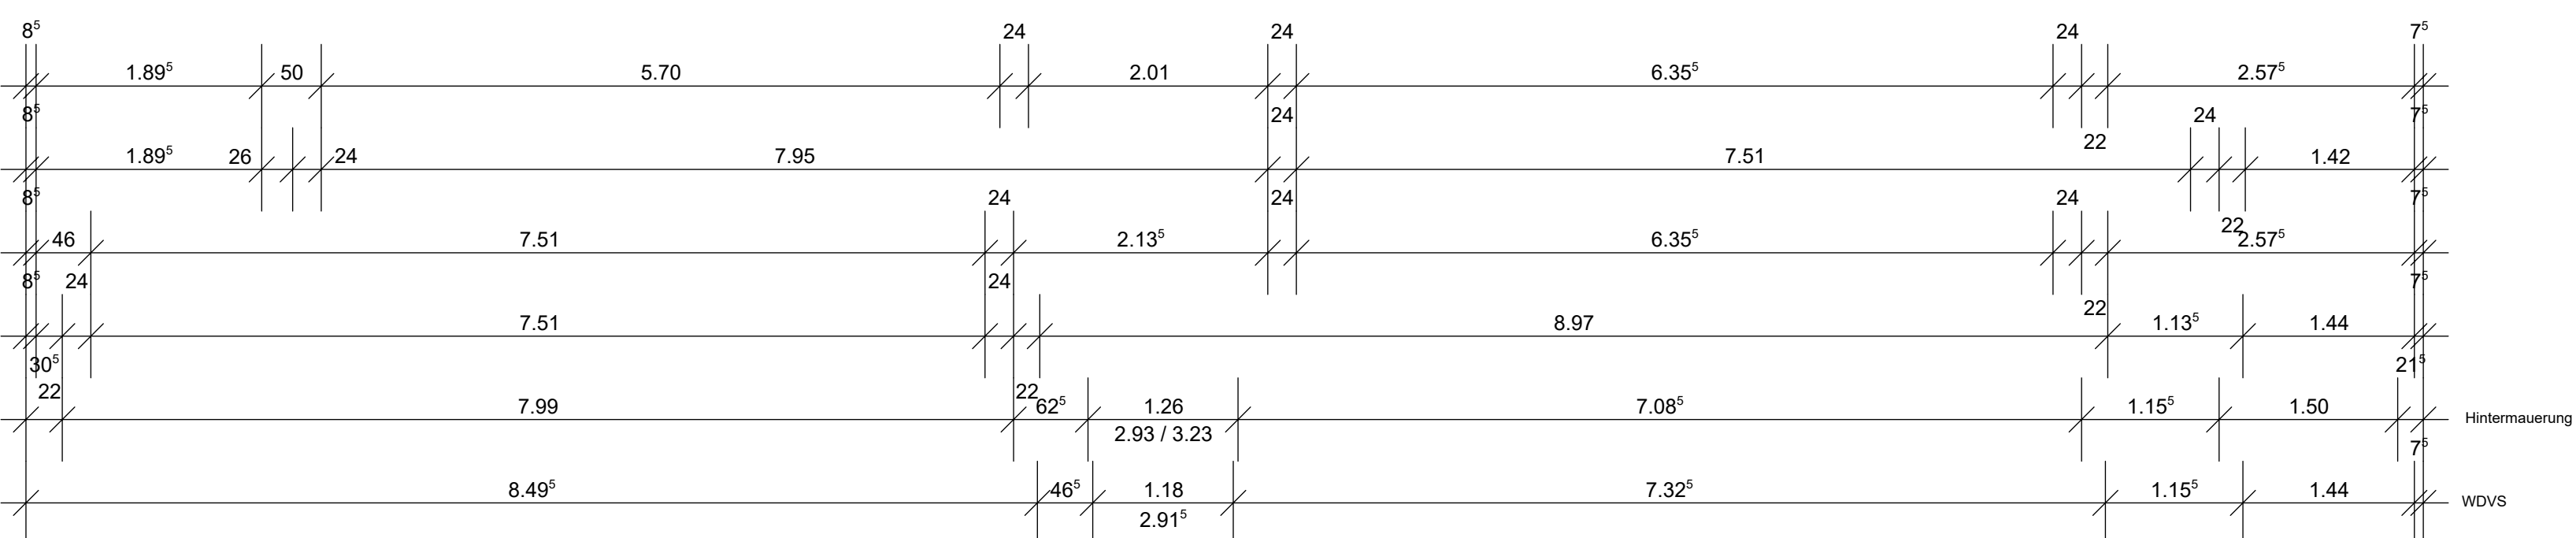

- | | |
|--|--|
| + | Einzellasten auf der Decke |
| D | konstruktive Drillbewehrung |
| BAUSTAHL | S 235 |
| BETONSTAHL | B 500 A/B |
| NADELHOLZ | C24 |
| KVH. | Konstruktionsvollholz C24, KVH-Nsl, KVH-sl |
| BSH. | Brettschichtholz Güteklasse GL24c |
| <u>Anschluss Mauerwerk an Beton bzw. Stahlrahmen durch</u>
<u>Halften Maueranschlusschiene HTA 28/15 bzw. HL 28/15</u>
<u>mit Maueranschlussanker TYP ML</u> | |

Gründung:
Innenbauteile:
Außenbauteile: XC1 / XC2 (Sohlplatte)
XC2 (Bankette, Fundamente)

Innenbauteile: XC1
Außenbauteile: XC3 / XF1 (Balkon)


Innenbauteile: XC1
Außenbauteile:

Aussteifung der Sparrenlage durch Windrispenband.

aufgenagelten Rauhpund.

bis auf gewachsenen Boden führen.

hier: 2. Bauabschnitt

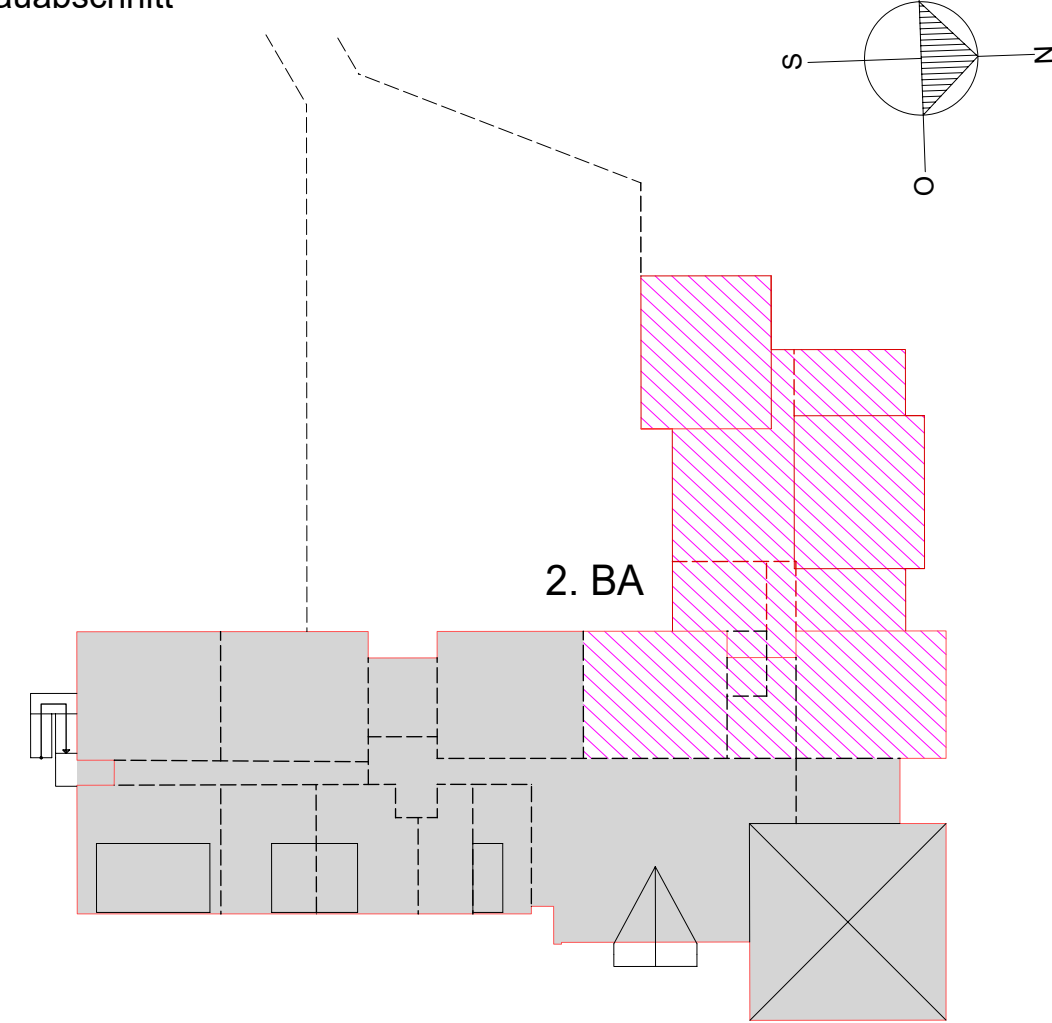



OSSEGE
 Umgestaltung • Baugestaltung • Bauphysik
 Energieberatung • TGA Planung
 Ossege GmbH | Zum Muensterfeld 13 | 49129 | Glandorf
 05424/4991-0 | www.ossege.com | info@ossege.com

TGA5
technische Gebäudeausrüstung
Vorarbeit 18.09.2026

Prüfart:
Elektro, Netzwerk, Wasser, Heizung:
2 BA - Obergeschoss

Bauherr:	Stadt Sassenberg Schürtenstraße 17 48336 Sassenberg												
Projekt:	Erweiterung und Umbau der St. Nikolaus-Grundschule Johann-Hinrich-Wichem-Straße 1 48336 Sassenberg												
Projektdaten:	Gemarkung Sassenberg • Flur: 4 • Flurstück: 410, 411 Gemarkungsklasse: 3												
Plandaten:	<table border="1" style="width: 100%; border-collapse: collapse;"> <tr> <td style="width: 20%;">Projekt:</td> <td style="width: 15%;">Termin:</td> <td style="width: 15%;">Genehmigt:</td> <td style="width: 15%;">Genehmist:</td> <td style="width: 15%;">Stadtkom:</td> <td style="width: 15%;">Status:</td> </tr> <tr> <td>25178</td> <td>01.10.2025</td> <td></td> <td></td> <td></td> <td></td> </tr> </table>	Projekt:	Termin:	Genehmigt:	Genehmist:	Stadtkom:	Status:	25178	01.10.2025				
Projekt:	Termin:	Genehmigt:	Genehmist:	Stadtkom:	Status:								
25178	01.10.2025												