




Regelschnitt
Außenwand - M. 1:25

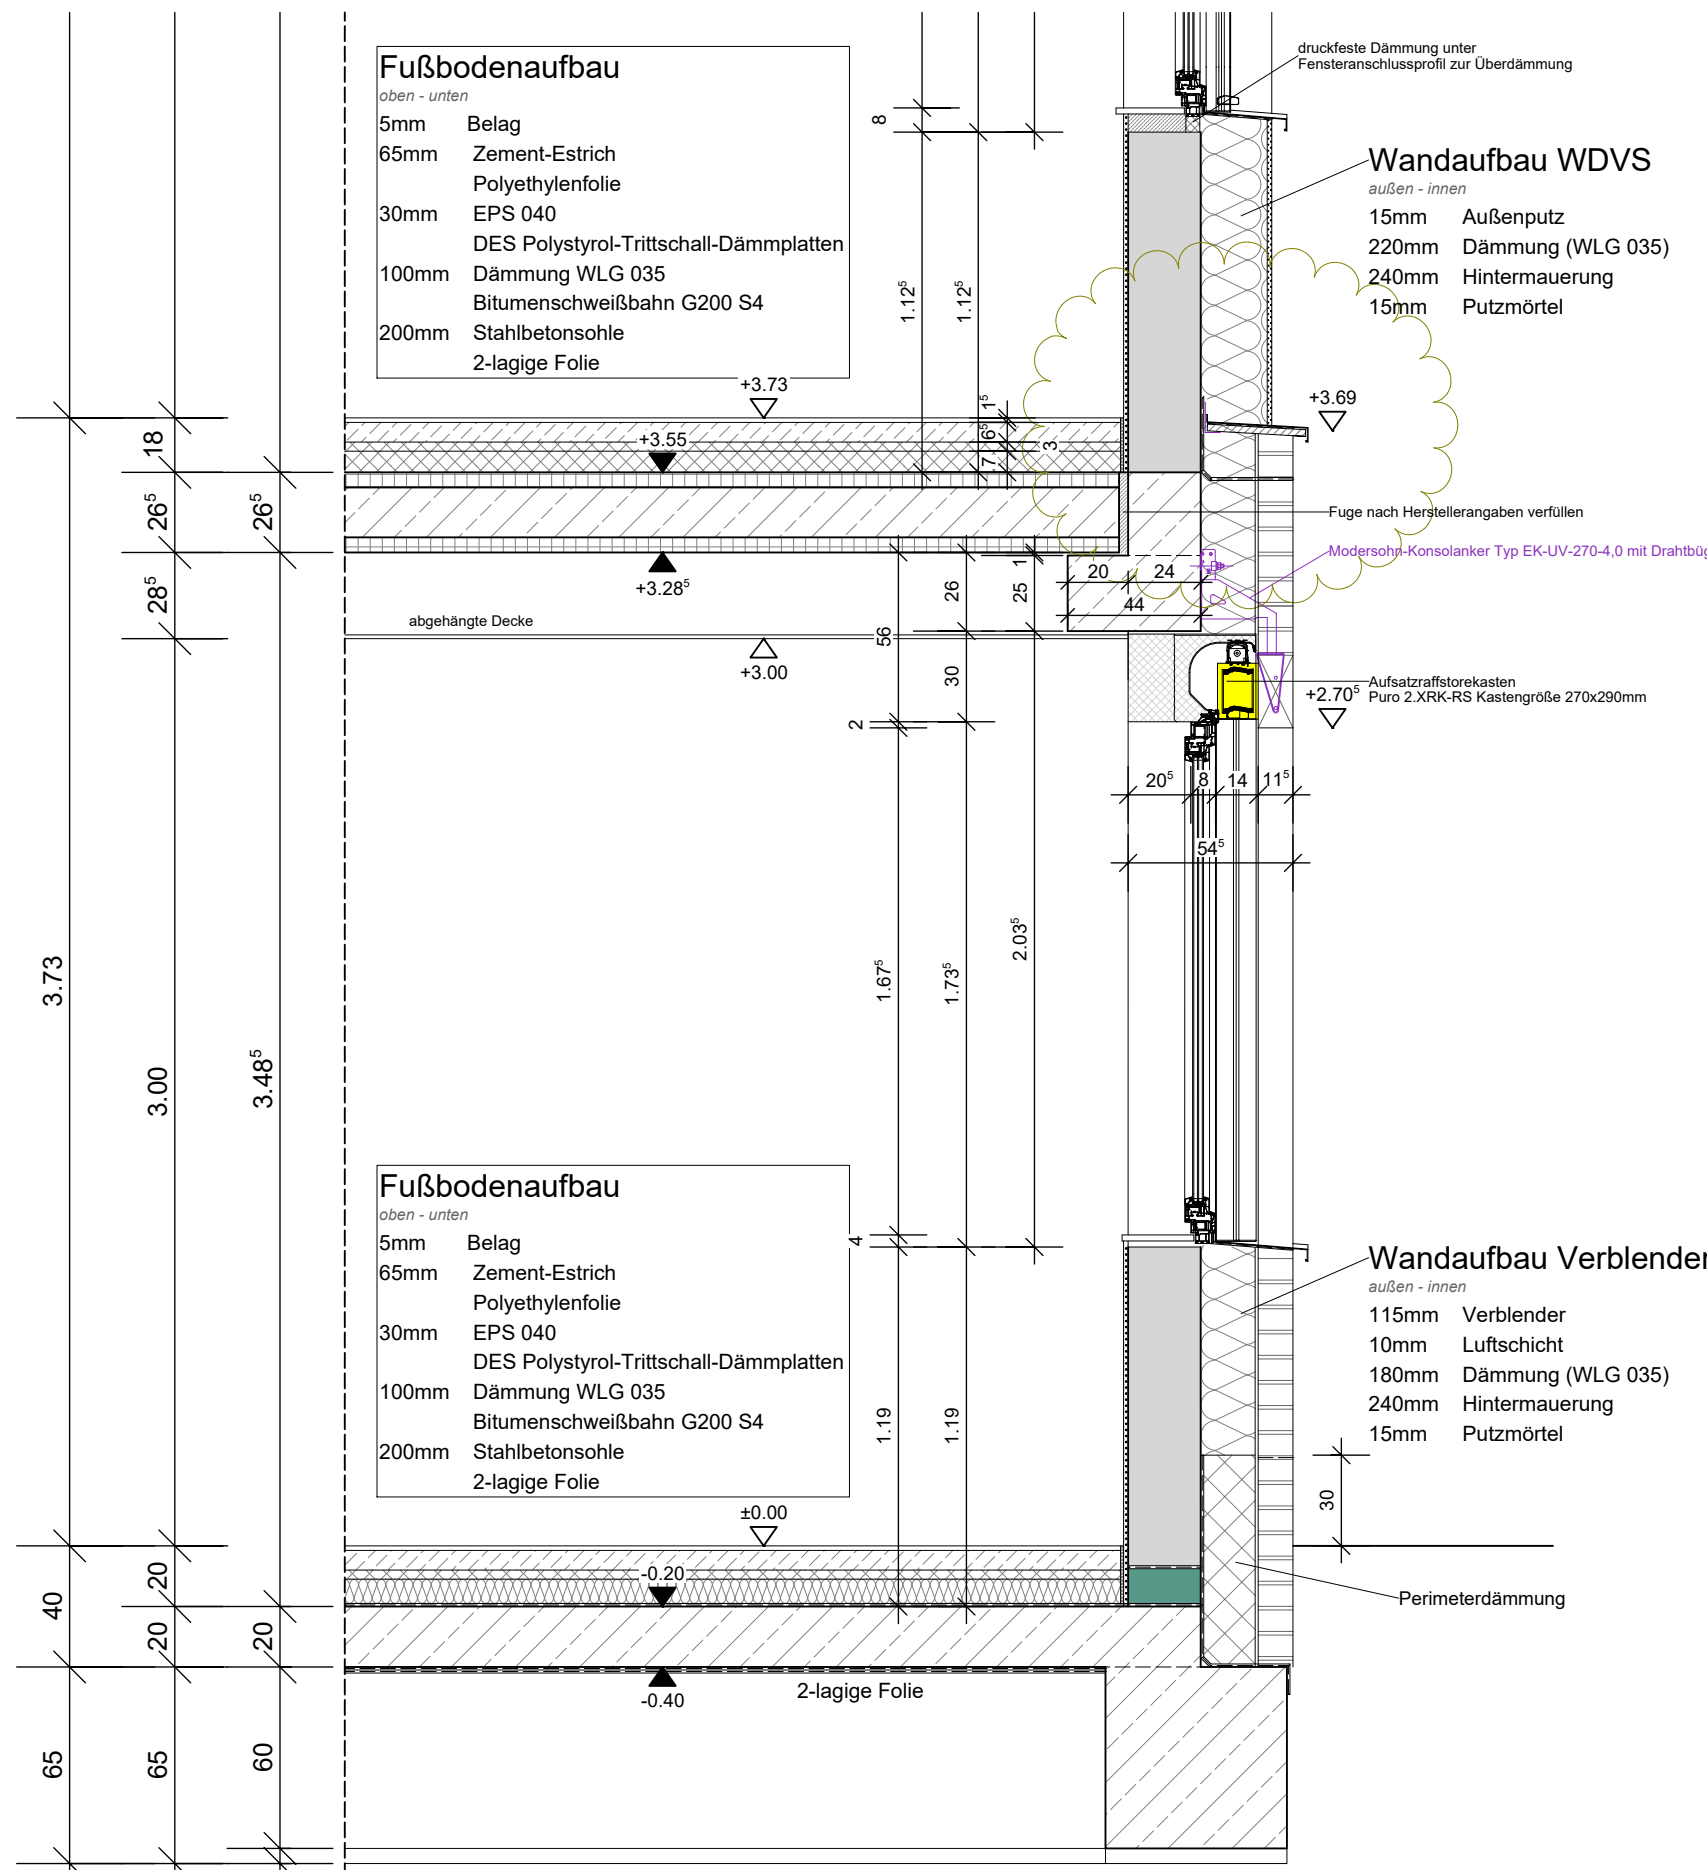

Horizontalschnitt
Fenster mit Verbinder - M. 1:25

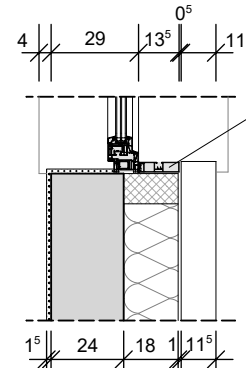

Erdgeschoss

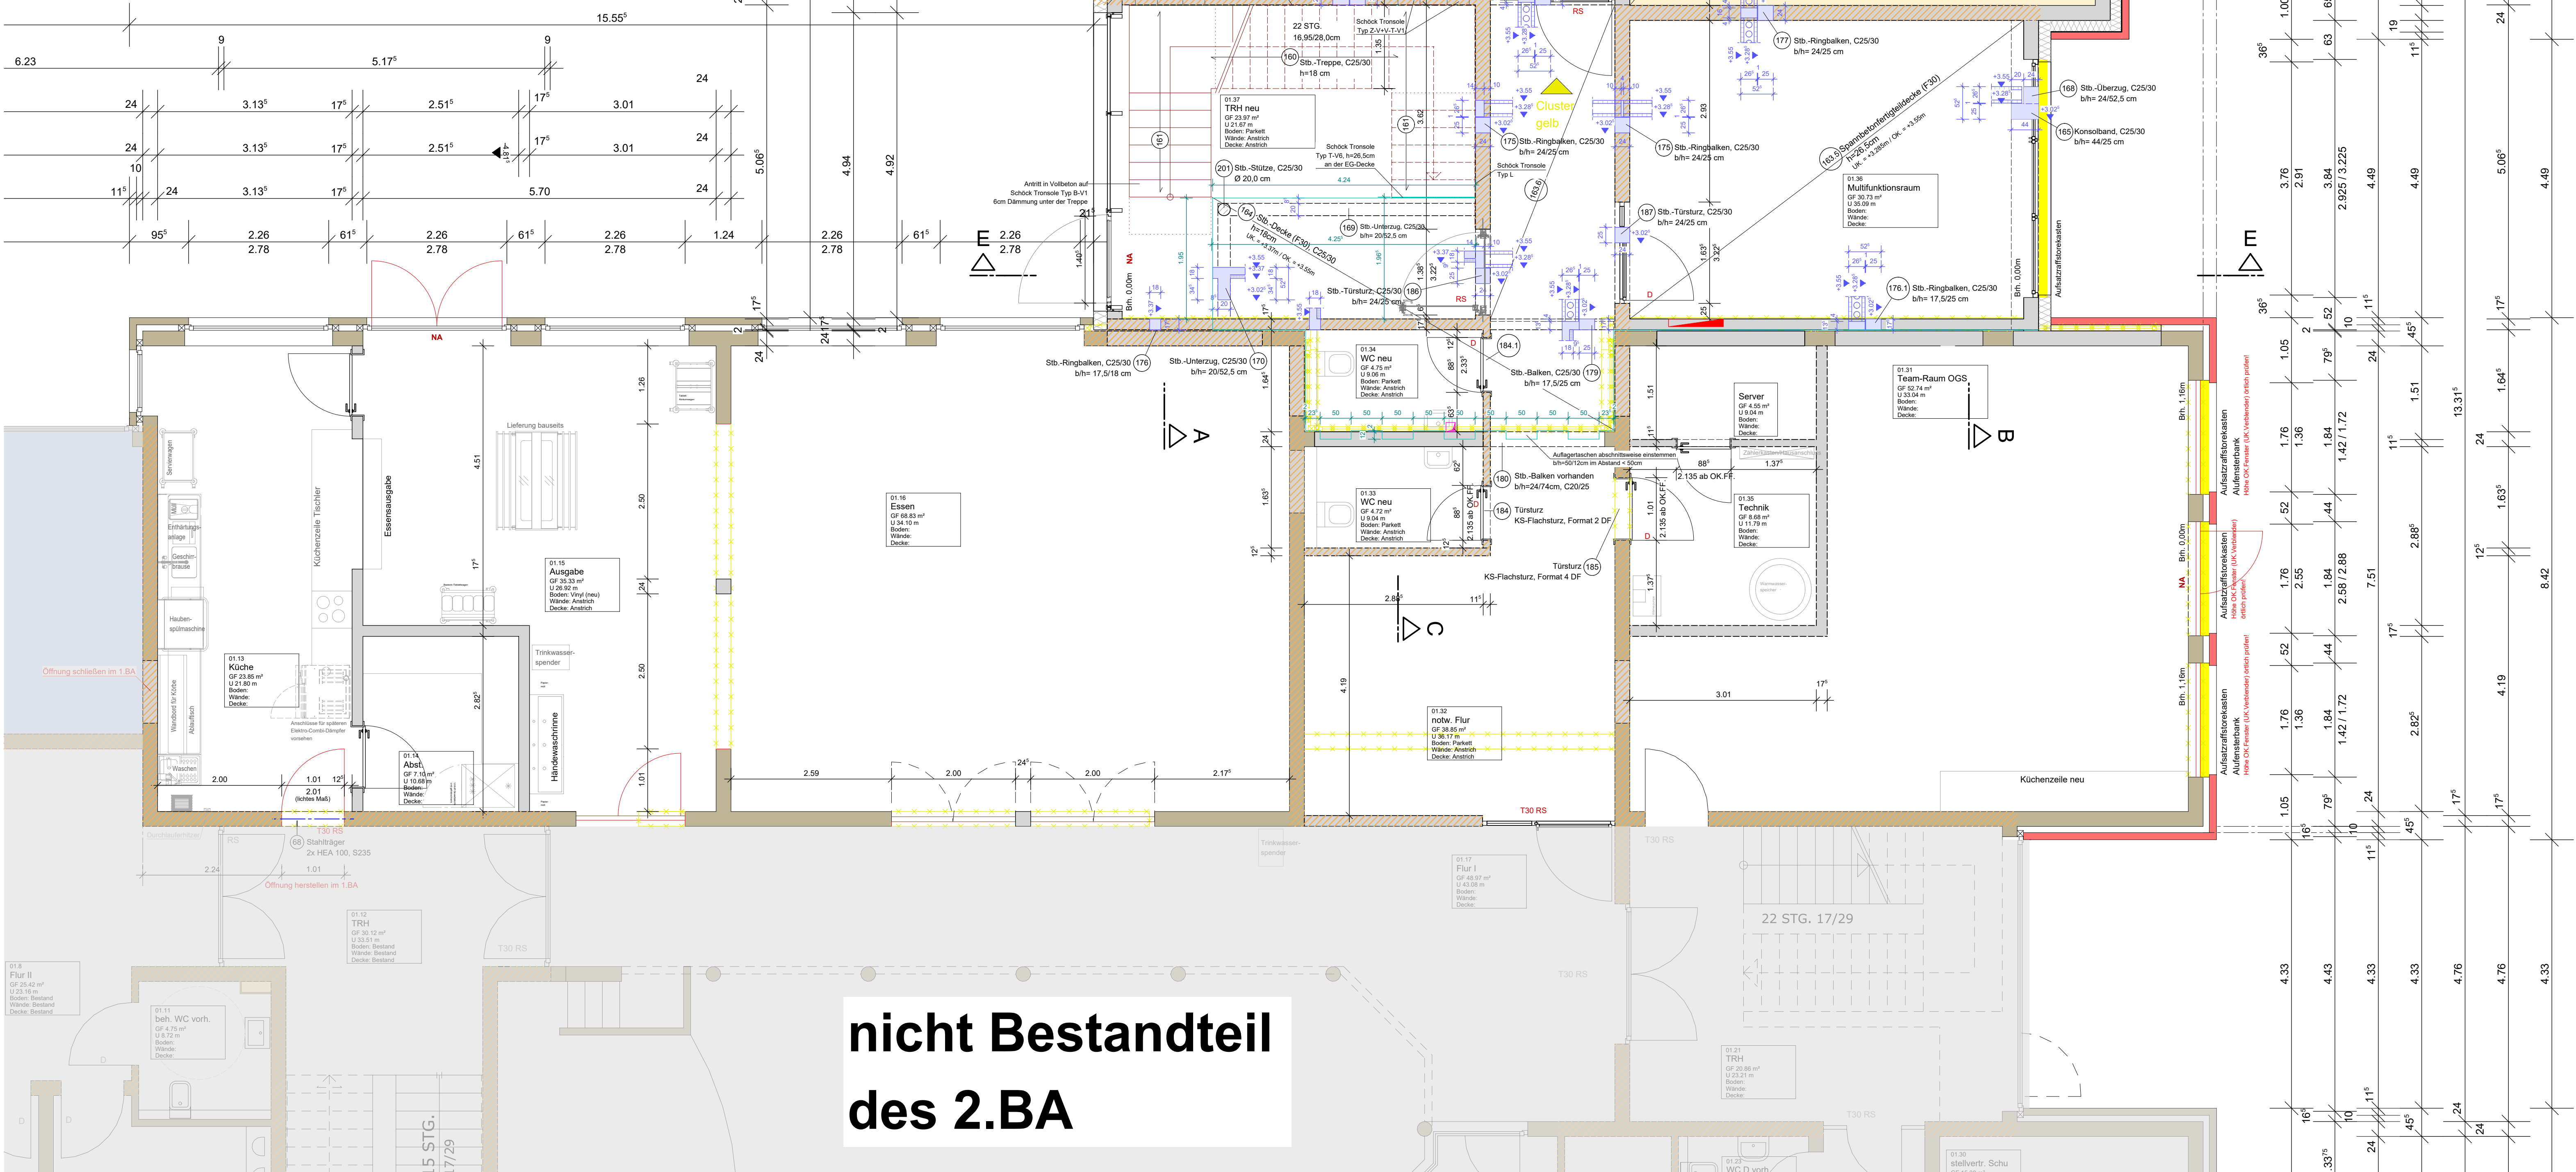


- Abbruch
- feuerhemmende Bauteile
- neue Bauteile
- vorhandenes Mauerwerk - tragend/nichttragend
- Holzrahmenbau
- Beton C 12/15 unbewehrt
- Beton C 25/30
- Beton C 30/37 (oberflächige Bauteile)
- Mauerwerk KS 20 - 2,0 MG III
- Mauerwerk KS L-R oder KS L-R (P) 12 - 1,2/1,4/1,6/1,8 MG III (M10)
- Mauerwerk KS L-R oder KS L-R (P) 12 - 1,8 MG II (M2,5)
- Mauerwerk KS-R oder KS-R (P) 20 - 2,0 MG II (M2,5) (Treppe/Hauswand / Währungsbauwerk, Fundamentmauerwerk)
- nichttragendes Mauerwerk (Kalksandstein)
- Leichtwände ≤ 5kN/m (z.B. Porenbetonsteine)
- KS - ISO - Kimmstein 20 - 1,2 (nur 1. Schnitt auf der Seite bzw. Kellerdecke)
- Ansatzbewehrung für Stützen / Wände
- Wandlasten auf der Decke
- Porenbeton-Plansteine - PP4 - 0,55 - DM (¼ = 0,14)
- Porenbeton-Plansteine - PP6 - 0,65 - DM (¼ = 0,18)

- + Einzelleisten auf der Decke
- D konstruktive Drilbewehrung
- BAUSTAHL S 235
- BETONSTAHL B 500 A/B
- NADELHOLZ C24
- KVH. Konstruktionsvollholz C24, KVH-Nsi, KVH-si
- BSH. Brettchichtholz Güteklasse GL24c
- Anschluss Mauerwerk an Beton bzw. Stahlrahmen durch Halften Maueranschlussschiene HTA 28/15 bzw. HL 28/15 mit Maueranschlusssanker TYP ML

- EXPOSITIONSKLASSEN:
- Gründung:
- Innenbauteile:
- Außenbauteile: XC1 / XC2 (Sohlplatte)
- XC2 (Bankette, Fundamente)

- Erdgeschoss:
- Innenbauteile: XC1
- Außenbauteile: XC3 / XF1 (Balken)

- Dachgeschoss:
 - Innenbauteile: XC1
 - Außenbauteile:
- Betondeckungsmaße cv nach Angabe Bewehrungsplan
- Aussteifung der Sparrenlage durch Windrispenband.
- Aussteifung der Kehlbaulege durch versetzt aufgenagelten Raupspund.
- Alle Fundamente frostfrei gründen und bis auf gewachsenen Boden führen.

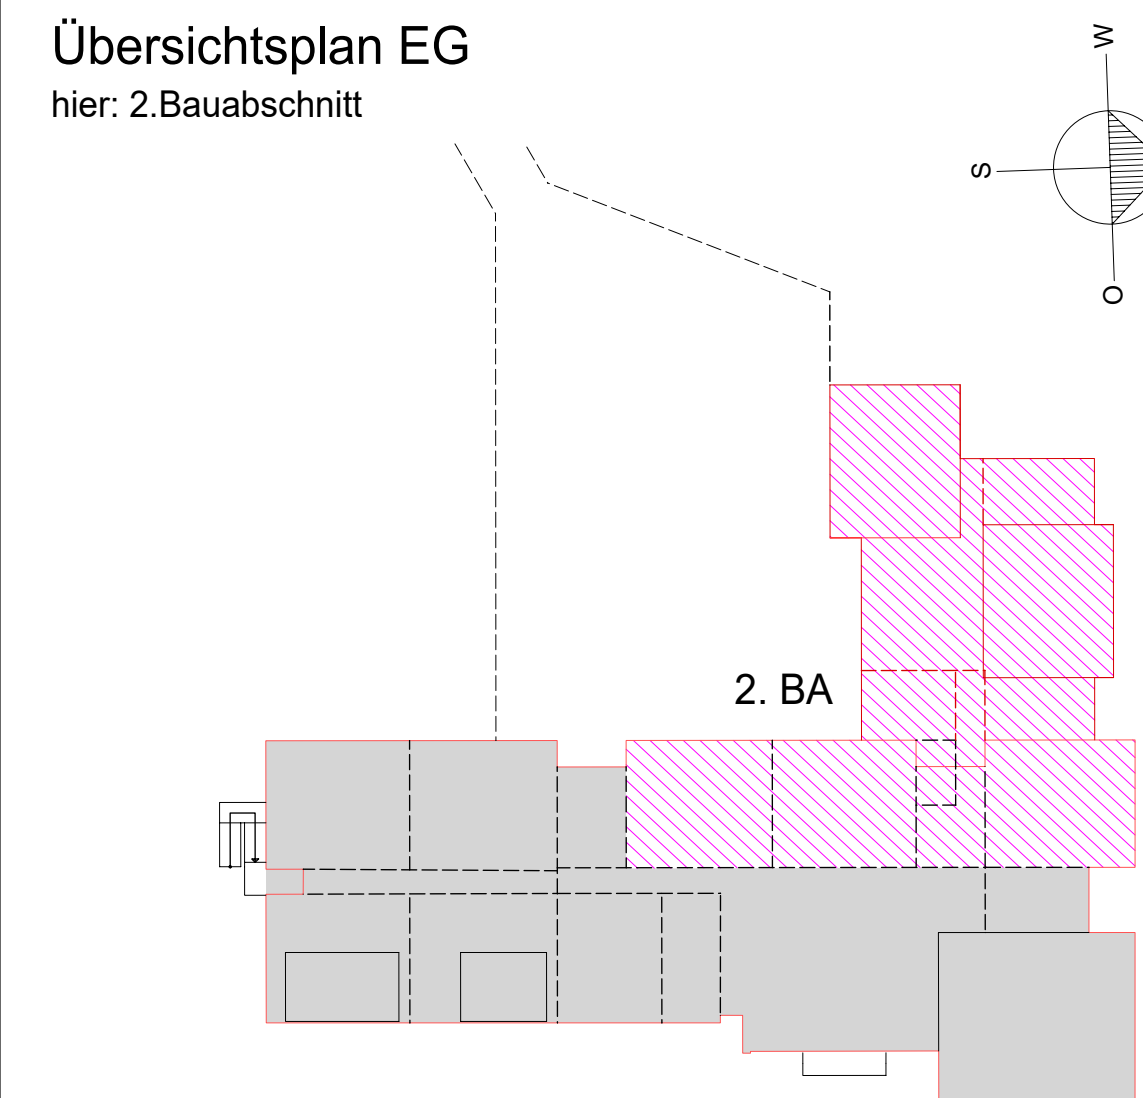

OSSEGE Objektplanung • Tragwerksplanung • Bauphysik Energieberatung • TGA-Planung Ossege GmbH Zum Blumenfeld 13 49219 Glandorf 05425/9401-0 www.ossege.com info@ossege.com	
TWP 4 Positionsplan Planinhalt: 2.Baubabschnitt Erdgeschoss	
Bauherr:	Stadt Sassenberg Schürenstraße 17 48336 Sassenberg
Projekt:	Erweiterung und Umbau der St. Nikolaus-Grundschule Sassenberg Johann-Hinrich-Wichem-Straße 1 48336 Sassenberg
Projektdaten:	Gemarkung: Sassenberg • Flur: 4 • Flurstück: 410, 411 Gebäudeklasse: 3
Plandaten:	25178 Datum: 14.09.2026 Maststab: 1:50 gezeichnet: Ksh geprüft: 26.08.2026 I AW Status: P11