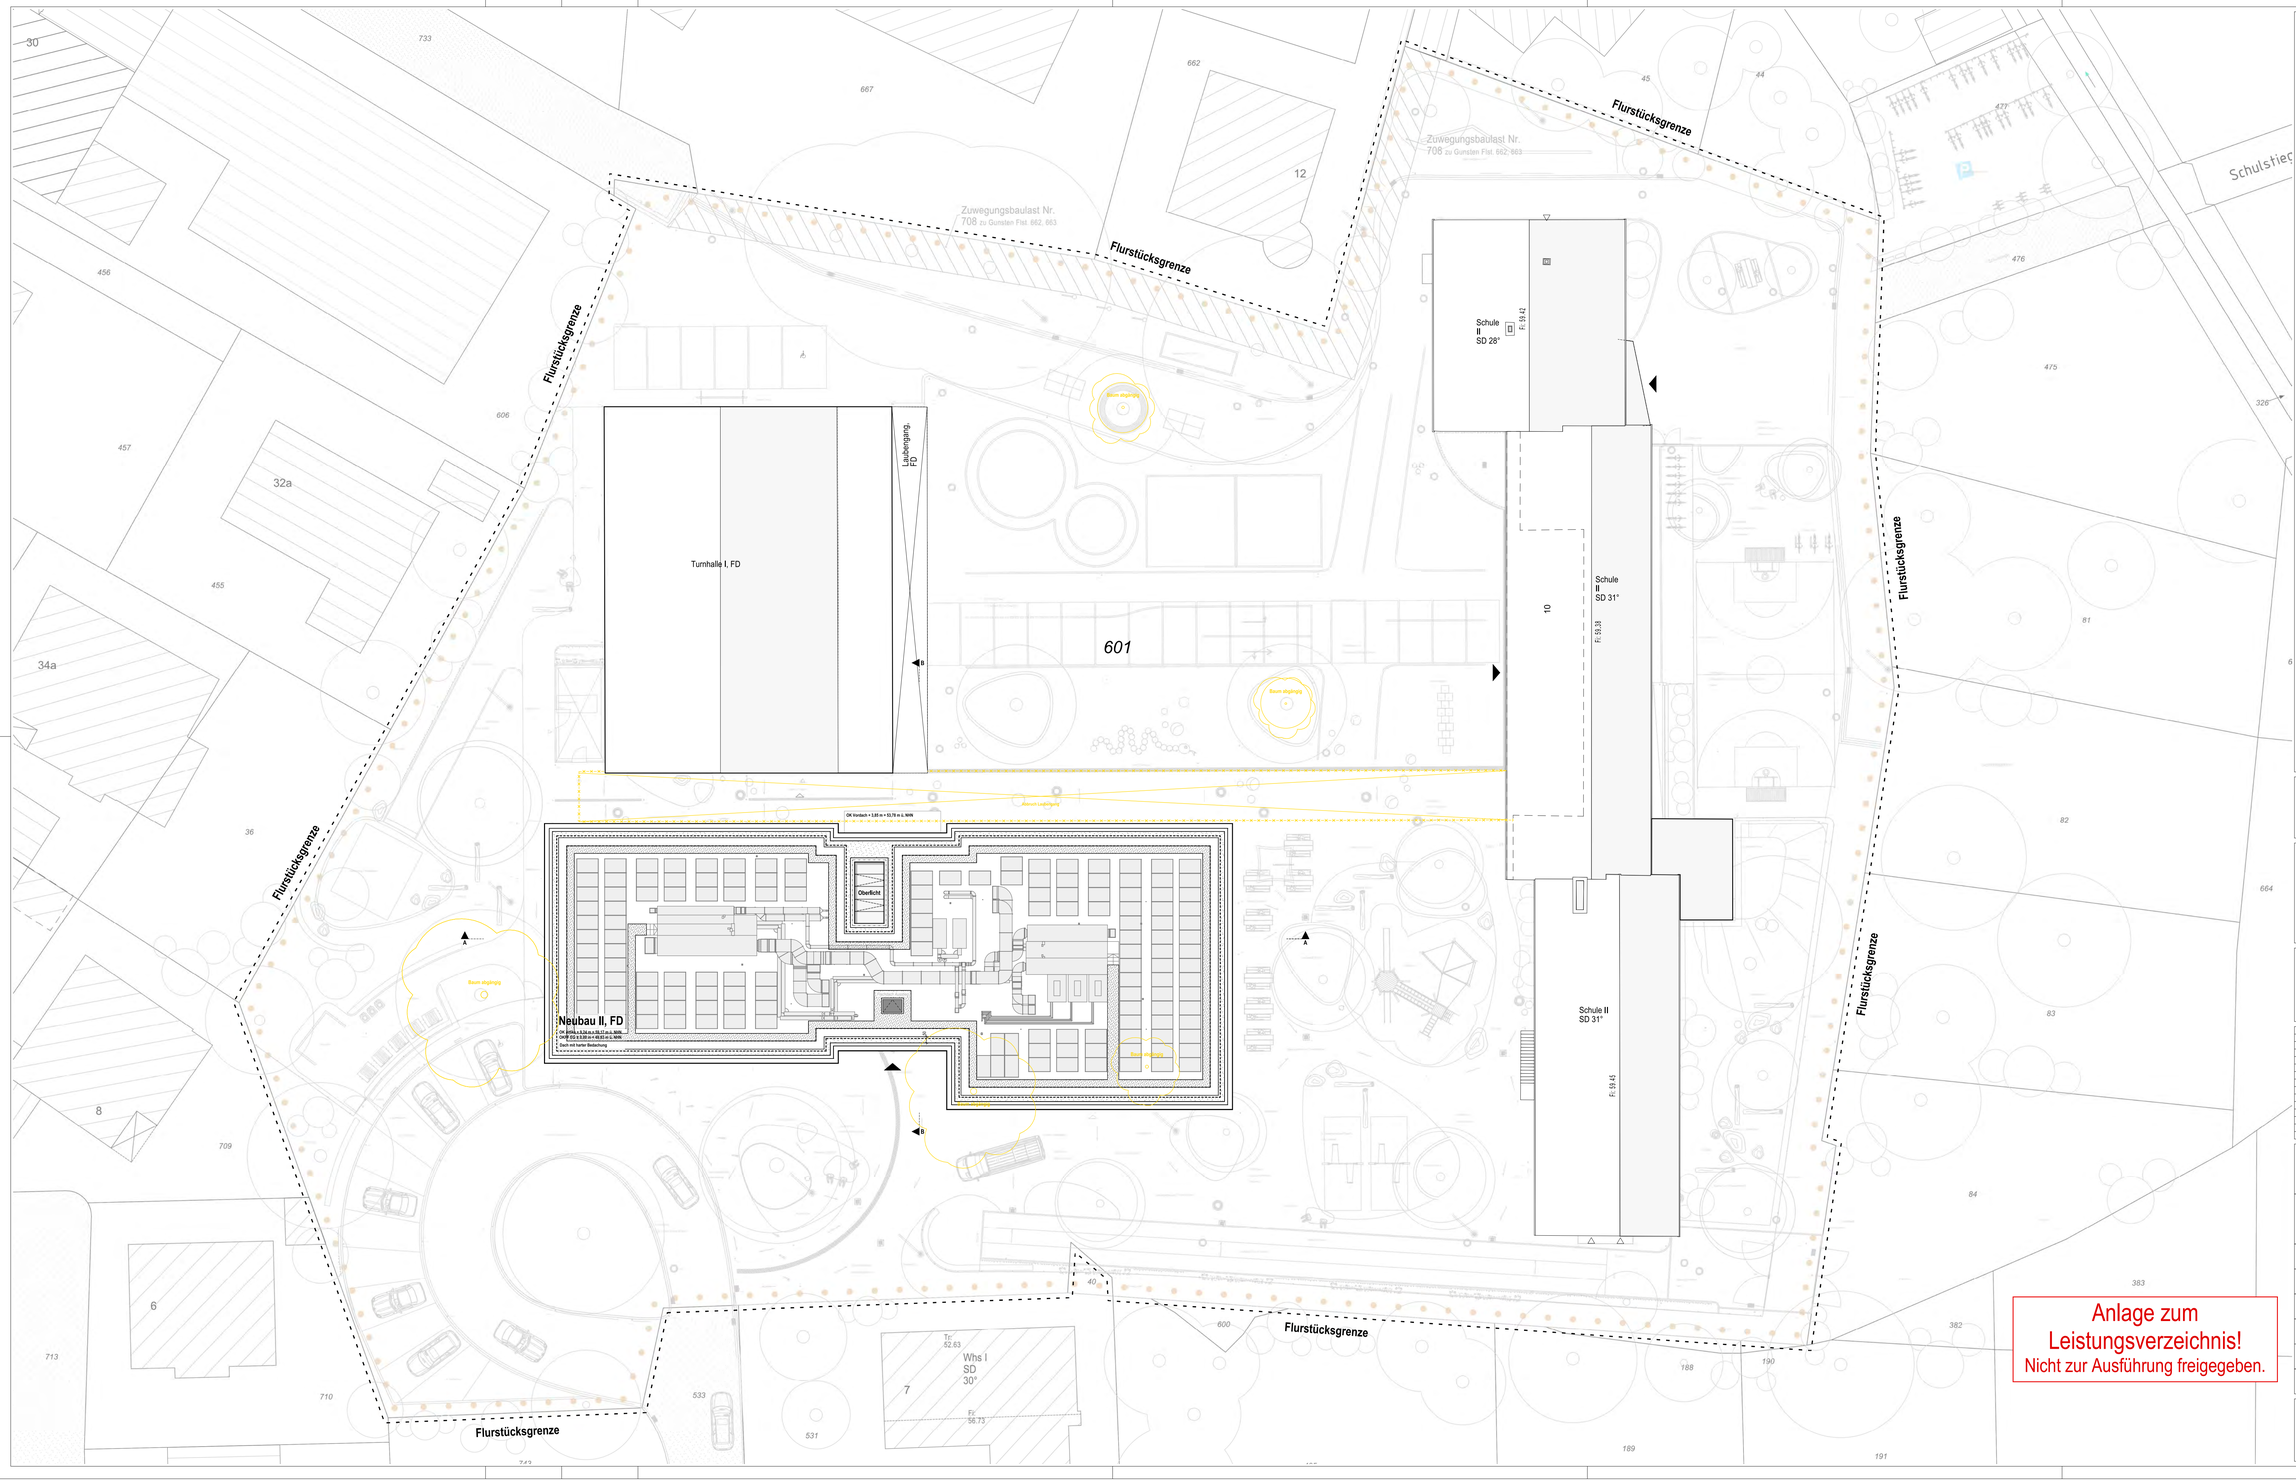


Legende:

BESCHRIFTUNG

- OKRD ±0,17 m — Oberkante Rohdecke
- OKFF ±0,00 m — Oberkante Fertigfußboden
- BRH — Brüstungshöhe von OKFF
- DL — Durchgangslichte
- GOK — Geländeoberkante

ALLGEMEIN

- Bauteil Bestand
- Bauteil Abbruch
- Bauteil Neubau

BRANDSCHUTZ

- Feuerhemmende Wände
- Feuerbeständige Wände
- Fluchtgang (mind. 1,20 m breit)
- Treppenraum mit brandschutztechnisch bemessener baulicher Abtrennung (Bezeichnung / Erreichbare Geschosse)
- Treppenraum ohne brandschutztechnisch bemessene bauliche Abtrennung (Bezeichnung / Erreichbare Geschosse)
- Notausgang
- Richtungsangabe
- Feuerhemmende, rauchdichte- und selbstschließende Tür
- Feuerhemmende, dichtl und selbstschließende Tür
- Dichtschließende Tür
- Feuerhemmende Verglasung
- T30-RS Türen, vorhanden
- T30 Türen, vorhanden
- feuerhemmende Türen, vorhanden
- fh — feuerhemmend

Unterschriften

27.02.2026
(Bauherr, Datum)

27.02.2026
(Architekt, Datum)

Alle Maße sind vor der Ausführung eigenverantwortlich zu prüfen!
Der Plan ist nur gültig in Verbindung mit der Statik und der Fachplanung!
Unstimmigkeiten sind der Bauleitung unverzüglich mitzuteilen!
Tür- und Brüstungshöhen beziehen sich auf OKFF!
OKFF Neubau = ±0,00 = 49,93 m ü. NHN
Höchster Grundwasserstand (HGW) = 49,10 m ü. NHN
Mittlerer Höchster Grundwasserstand (MHGW) = 48,10 m ü. NHN
Zwischenzeitlicher Stauwasserstand = 49,91 m ü. NHN

Index	Datum	Art der Änderung	Gez.
I	27.02.2026	Abgabe LPH – Bauantrag	
H	09.02.2026	Erster Planstand LPH	
G	28.11.2025	Abgabe LP3	
F	06.11.2025	Planstand zum Design Freeze	
E	16.07.2025	Planungsgrundlage für die LP3	
D	06.05.2025	Abgabe Überarbeitung der LP2	
C	25.02.2025	Abgabe LP2	
B	17.01.2025	Planungsgrundlage für Abgabe LP2 der Fachplaner	
A	10.12.2024	Veröffentlichung erster Planstd.	

Projekt:
Umbau und Erweiterung der Marienschule
Gemarkung: Telgte–Stadt, Flur: 008, Flurstück 601
Immenweg 10, 48291 Telgte

Bauherren:
Stadt Telgte
Baßfeld 4 – 6
48291 Telgte

Planungsinhalt:
Übersichtsplan

Plan-Nr.:								
UEMS	A	4	G	LP	GE	260227	I	–
Projekt-Nr.	Bauteil	Plan	Bauteil-Variante	Planlp.	Projektbez.	Datum aktuelle Ausgabe	Index	Status

Planungsphase:
Genehmigungsplanung

Maßstab: **1 : 200**
Index: **I**
Blattgröße: **1.031 x 594 mm**
Status: **–**
Datum Erstellung: **27.02.2026**
Gezeichnet:

N

UEMS

Anlage zum Leistungsverzeichnis!
Nicht zur Ausführung freigegeben.