


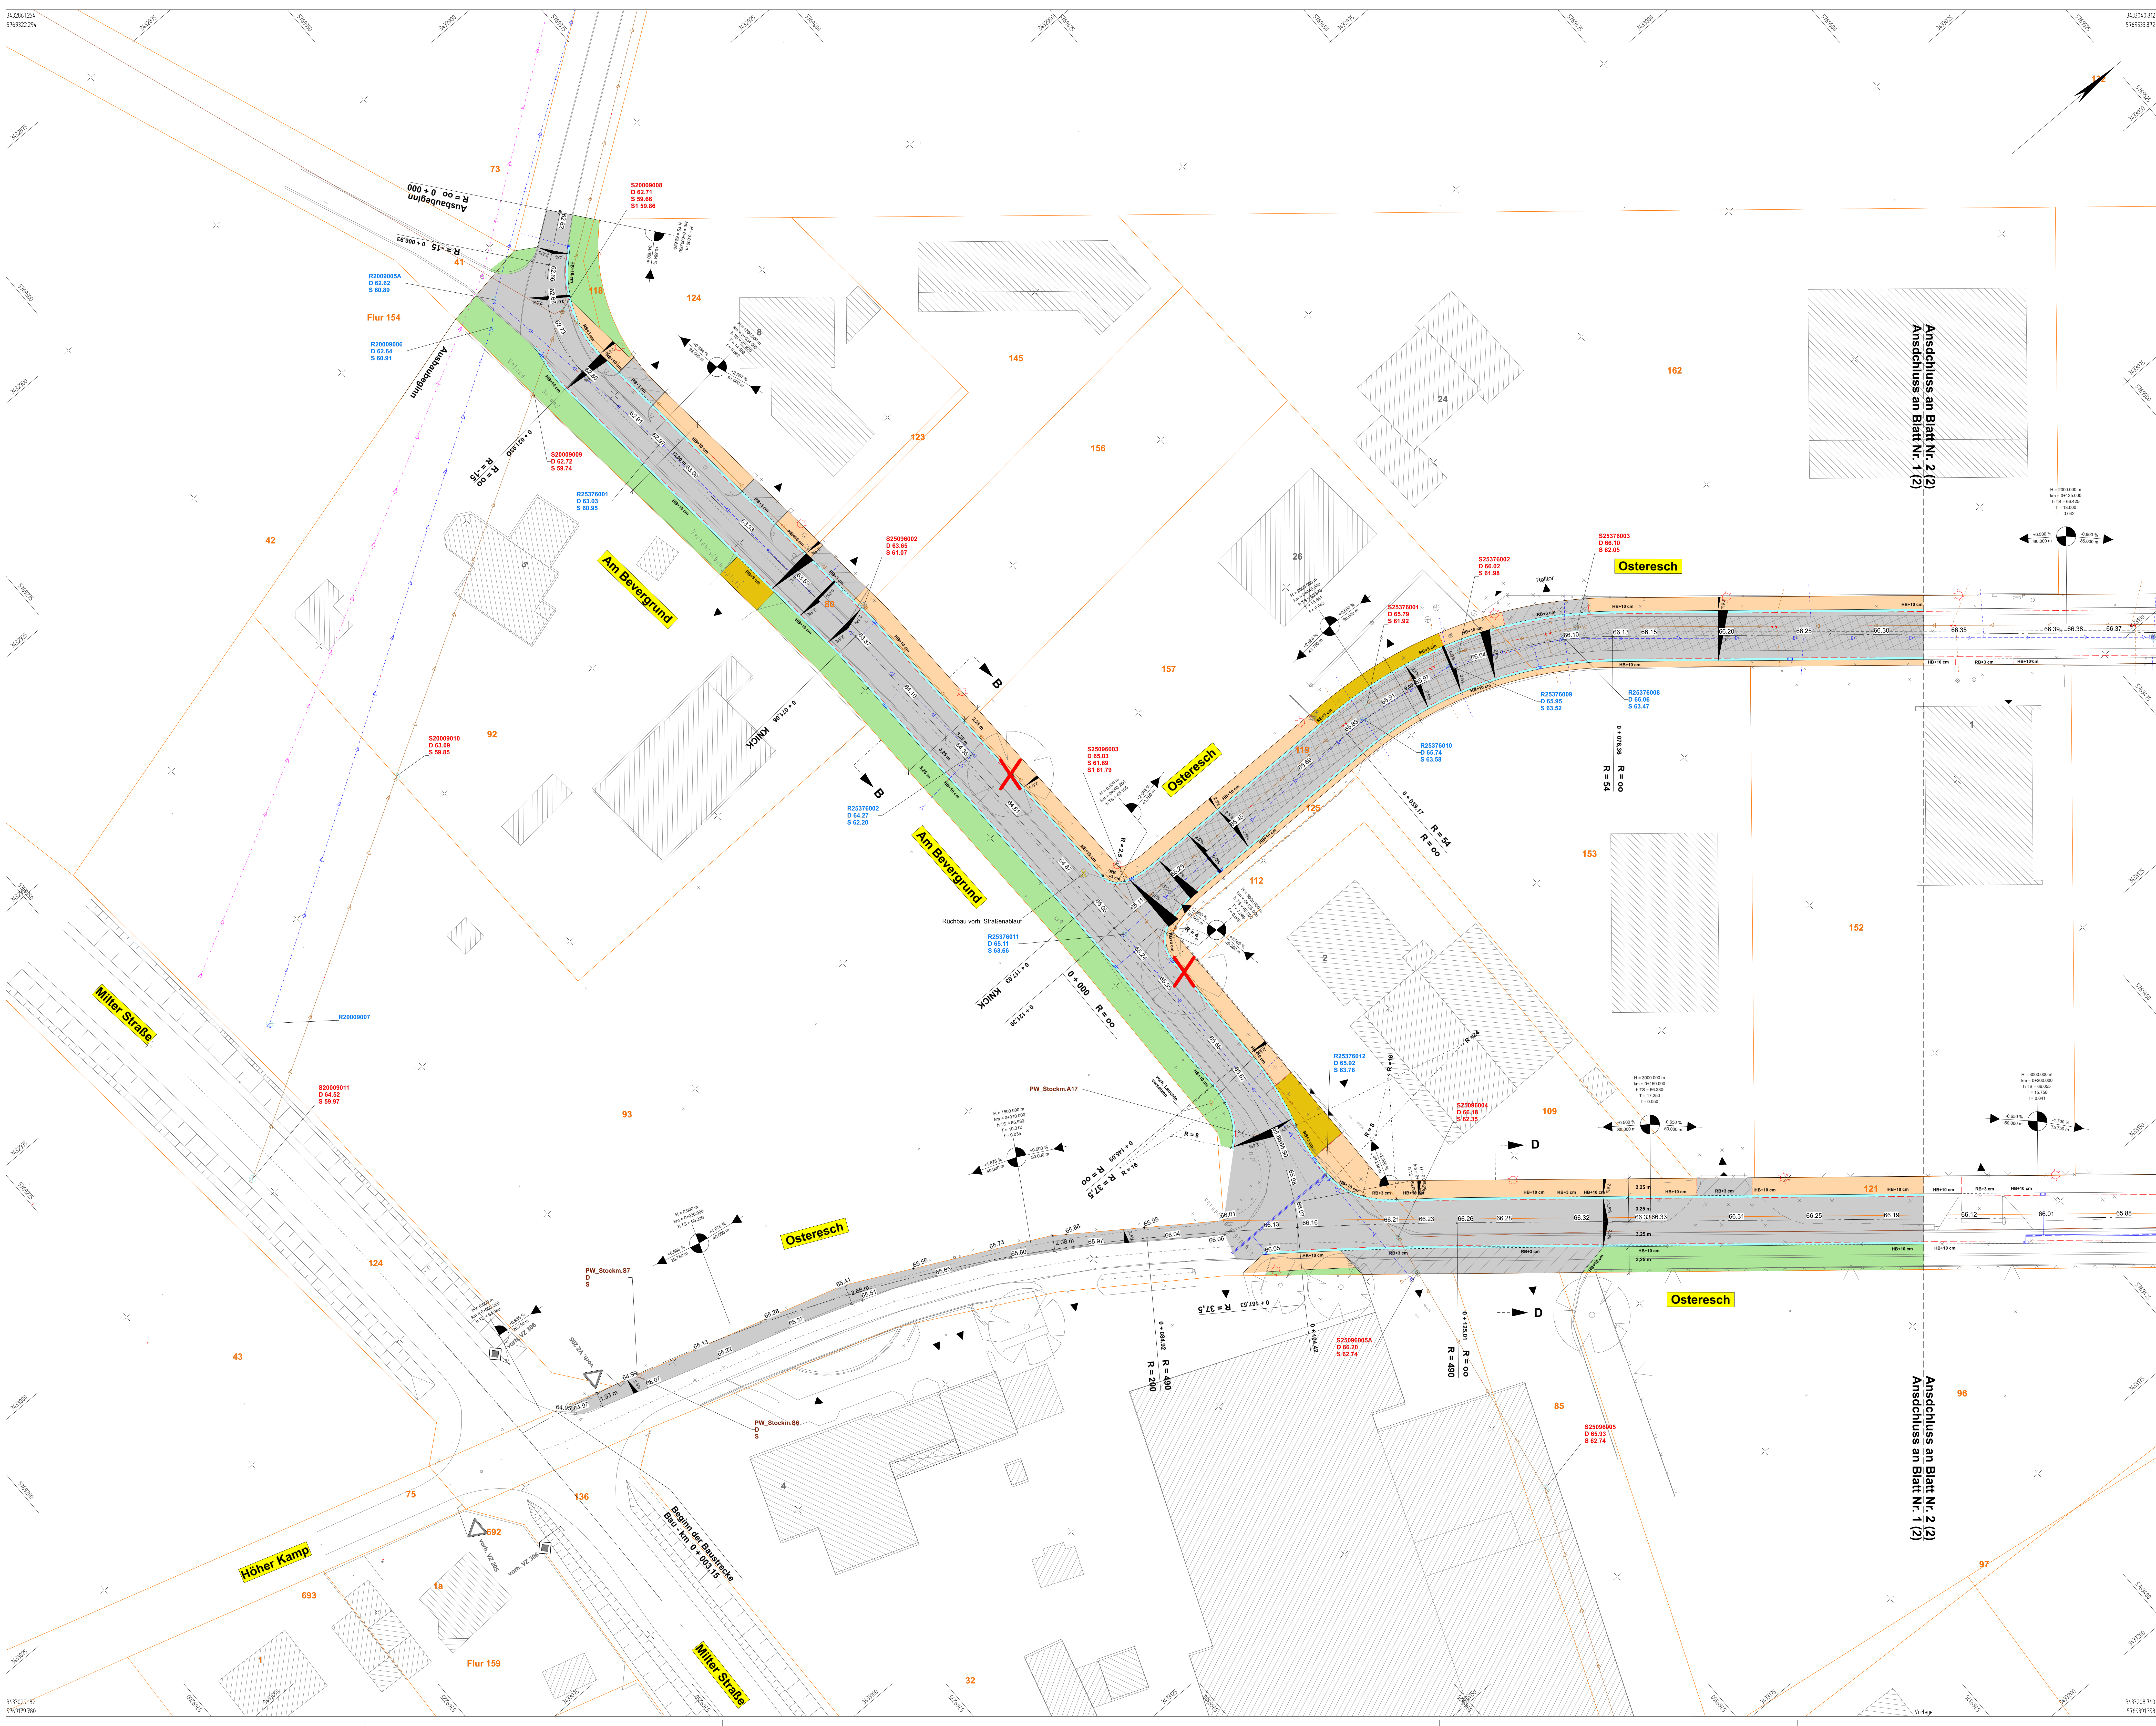

Zeichenerklärung

Planung

- Fahrtbahn (Asphalt)
- Zufahrt (Asphalt)
- Gehweg (Pflaster)
- Zufahrt (Pflaster mit verstärktem Aufbau)
- Rinne
- Grünfläche
- gepl. Baum
- vorf. Baum Stilen
- Hochbord
- Rundbord
- Tiefbord
- Materialwechsel
- vorf. Beleuchtung versetzen
- gepl. Beleuchtung
- Rüchbau vorh. Straßenablauf
- RW Anschl.leitung
- RW Sammelleitung DN 200

Bestand

- SW Kanal
- RW Kanal

B			
A			
Index	Art der Änderung	Name	Datum

Auftraggeber
Stadt Sassenberg

Schönenstraße 17 | 48338 Sassenberg
T 02563 3059-0 | F 02563 305-8800
info@stadsassenberg.de

Projektnummer
S.5.3.1

Planinhalt
Lageplan

Forstbereich
Verkehrsplanung

Leistungsumfang
Ausführungsplanung

Freigabe Auftraggeber
Freigabe Auftraggeber

Name | Kürzel
Janning
Koschmieder

Datum
16.10.2023
29.09.2025

nur für Ausschreibungszwecke

nts Ingenieurgesellschaft mbH
Hauptstraße 63 | 48165 Münster
T 0251 2760-0 | F 0251 2760-33
info@nts-plan.de | www.nts-plan.de

Legende: DTM (Gaul-Körper Zone 3) - Koordinaten: NAD (DIN 251)