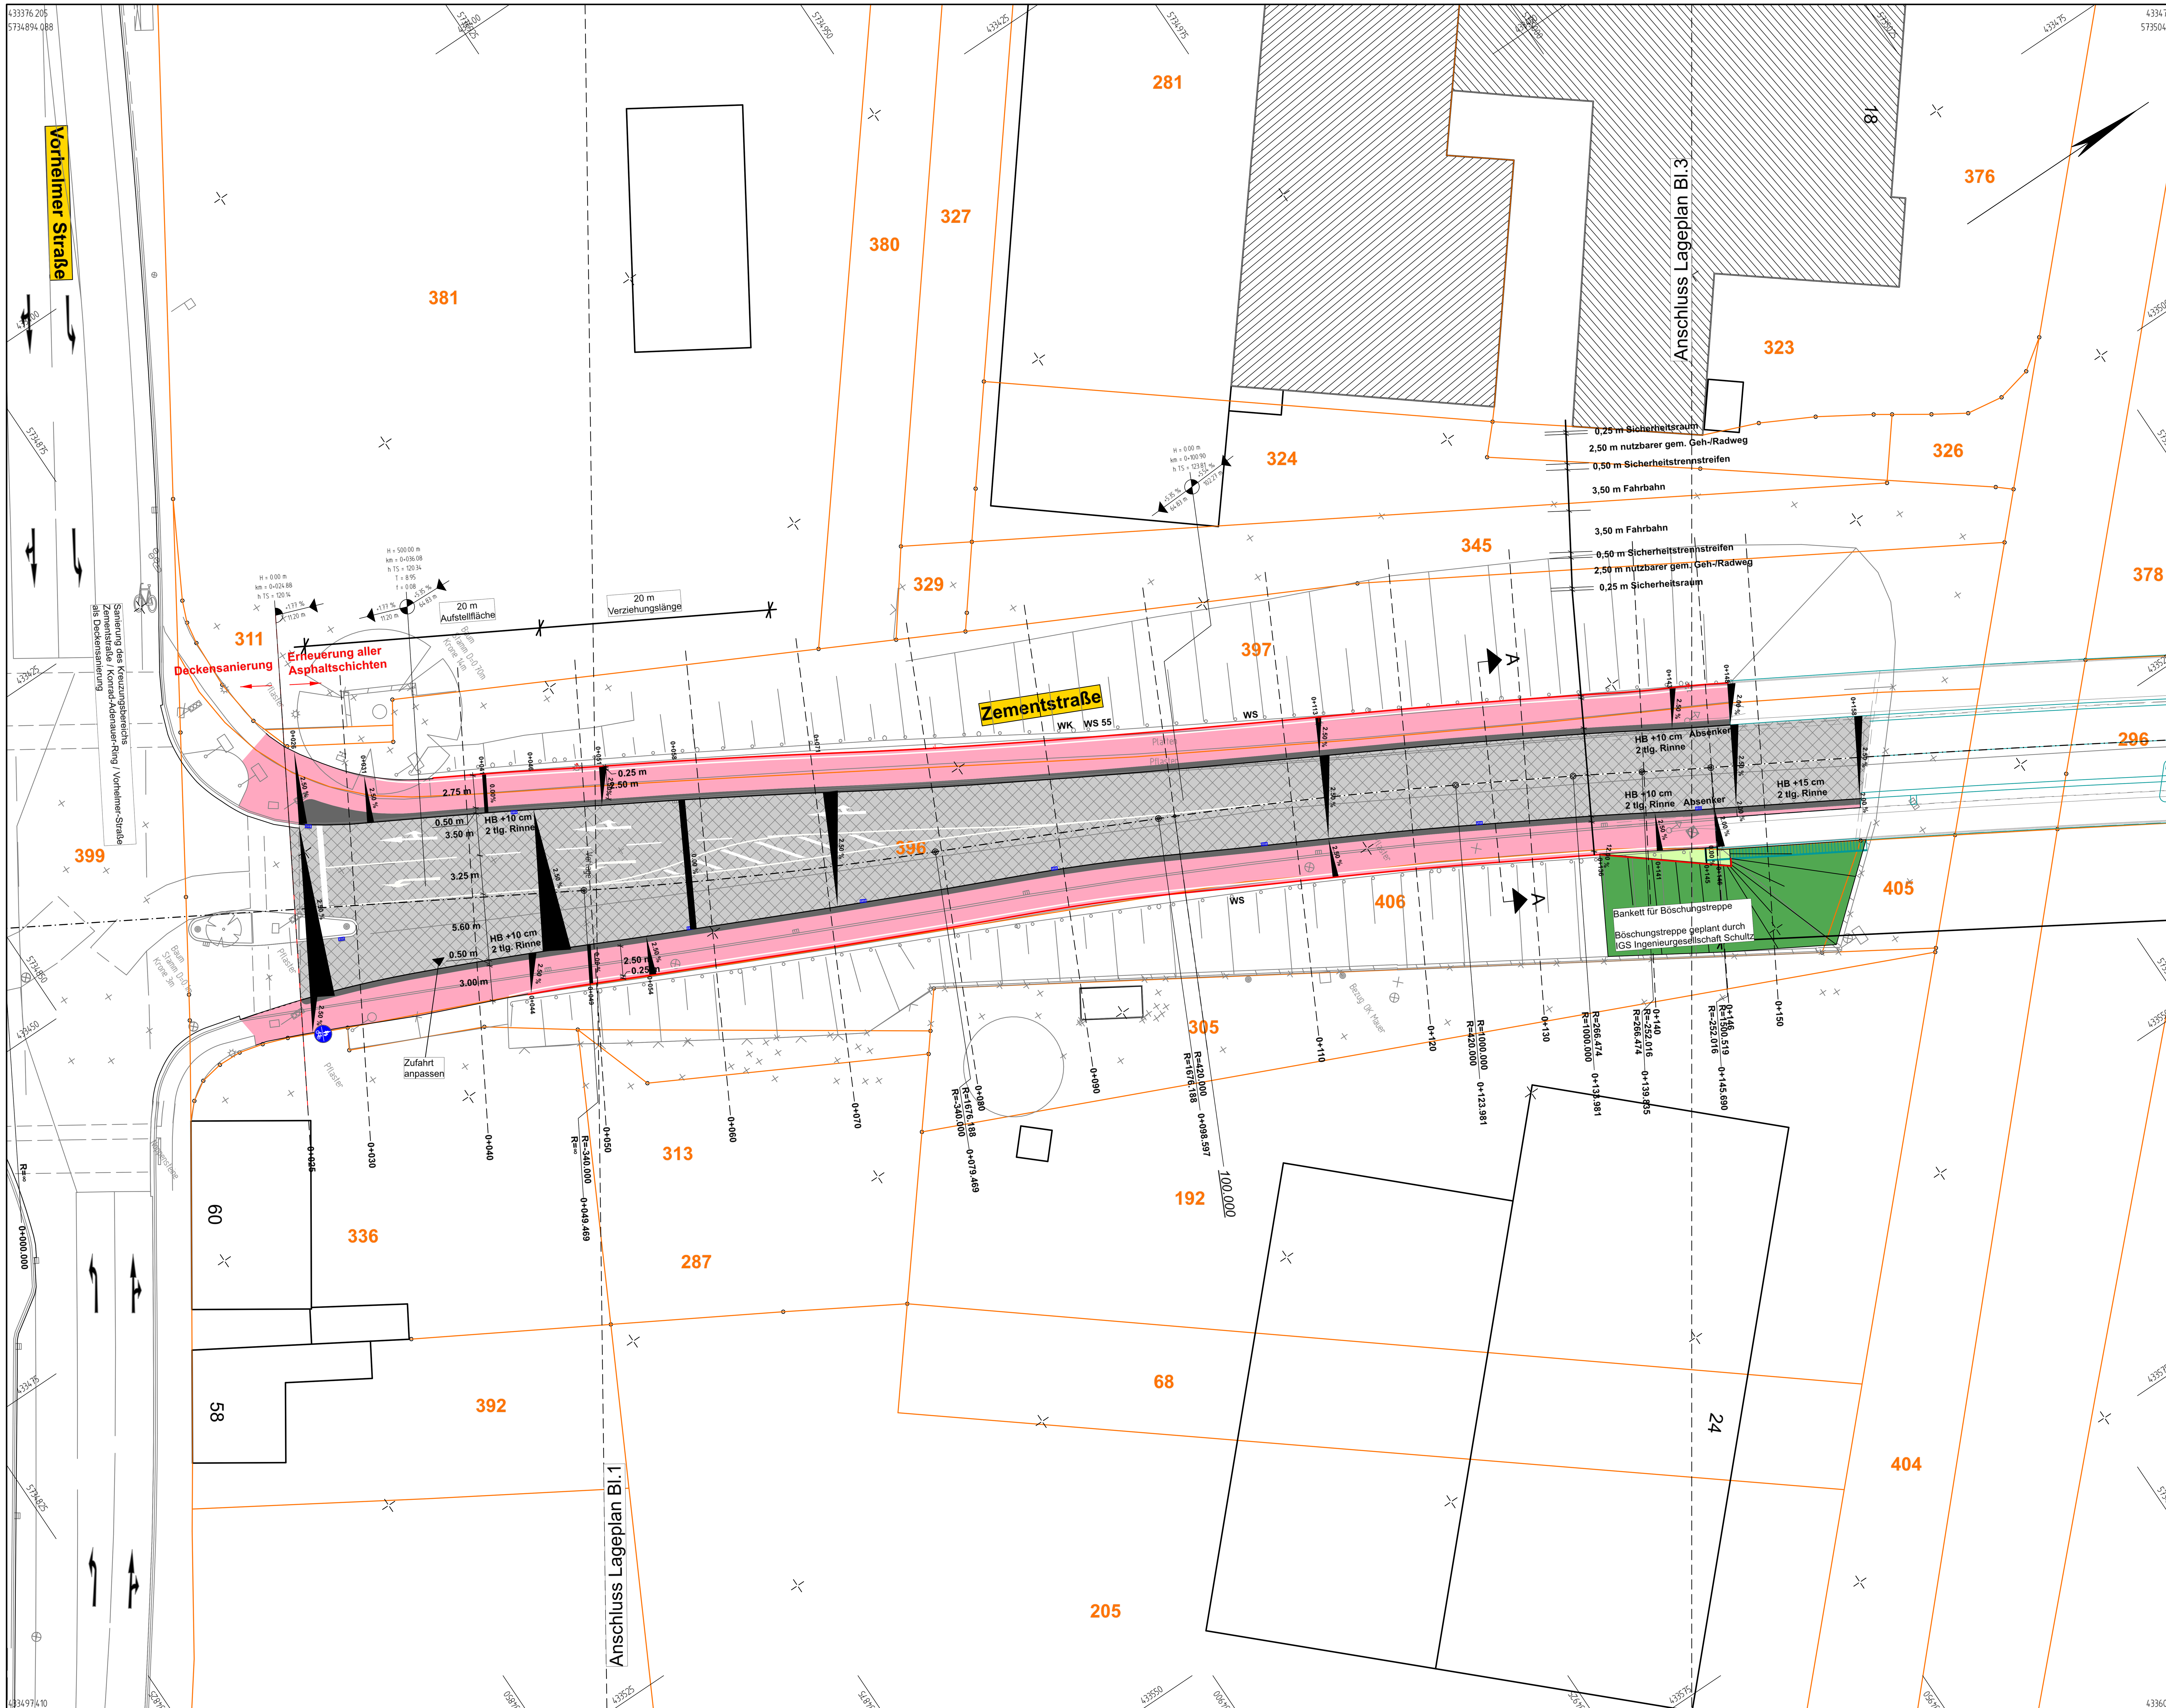


Zeichenerklärung

Planung

- Fahrbahn Asphalt Vollausbau
- Fahrbahn Asphalt Erneuerung der Asphaltschichten
- Sicherheitstrennstreifen, Betonsteinpflaster anthrazit 20/10/8 cm, ohne Fase mit Abstandshalter
- Gemeinsamer Geh- und Radweg, Betonsteinpflaster grau 20/10/8 cm, ohne Fase mit Abstandshalter
- Radweg, Betonsteinpflaster rot 20/10/8 cm, ohne Fase mit Abstandshalter
- Gehweg, Betonsteinpflaster grau 20/10/8 cm, ohne Fase mit Abstandshalter
- Grünfläche
- Hochpunkte
- Tiefpunkte
- 2.50 % Querneigung
- Hauptachse
- Neues Schild
- Neues Schild
- Neues Schild
- HB Hochbord 15/30 +10 cm; Hochbord 15/30 +15 cm an Brückenkappe
- RoB Rollbordstein 25/20/100
- TB Tastbordstein 25/20/100
- RB Rundbord 15/22 R=5, +5 cm
- FB Flachbordstein 20/25 F10, +10 cm
- WK Winkelkante 27/22/6/50
- gepl. Ablauf
- neue Leuchte
- zu versetzende Leuchte
- Mauerscheibe Höhe 0,55 m bis 1,30 m
- Anschluss Straßenablauf an Kanal, DN 150 (falls nicht anders gekennzeichnet)
- Leuchte, die entfällt
- Baum, der entfällt
- neue Hecke
- Gasdrainageleitung DN 100 mit Wasser-Luft-Kappe alle 10 m

Bestand

- Baum
- Zufahrten
- Rinnenablauf
- Leuchte
- Mauer
- vorh. Häuser

Index	Art der Änderung	Name	Datum

Auftraggeber

Stadt Beckum

Stadt Beckum
Weststraße 46
59269 Beckum

Projektname

Erneuerung Zementstraße und Anbindung Feuerwehrgelände

Plannummer	Projektnr.
S.5.3.2	01260008

Planinhalt	Maßstab
Lageplan	1:250

		Name | Kürzel	Datum
Fachbereich: Straßenplanung	bearbeitet	Ebbers	04.11.2026
Leistungsphase: Ausführungsplanung	gezeichnet	Ebbers	04.11.2026
	geprüft	Timm	04.11.2026

Freigabe Planer | Freigabe Auftraggeber | Bauherr

Nur zu Ausschreibungszwecken

nts Ingenieurgesellschaft mbH

Hansestraße 63 | 48165 Münster
T 02501 2760 0 | F 02501 2760 33
info@nts-plan.de | www.nts-plan.de

Lagestatus ETRS 89/UTM 32 ; Höhenstatus NHN (DHHN 2016)