


Draufsicht


Rundbord R5
16/16/14 Rinnenstein
Rundbord R5
Rohrenden verschließen
Haltelasche (Bauteil 1)
Unterseite mit Neopren-Dichtung
50×50×2 mm Edelstahl 4-Kant-Rohr (Bauteil 3)
Haltelasche mit Schloss (Bauteil 2)
Bohrung für Schloss


Ansicht - Bauteil 1

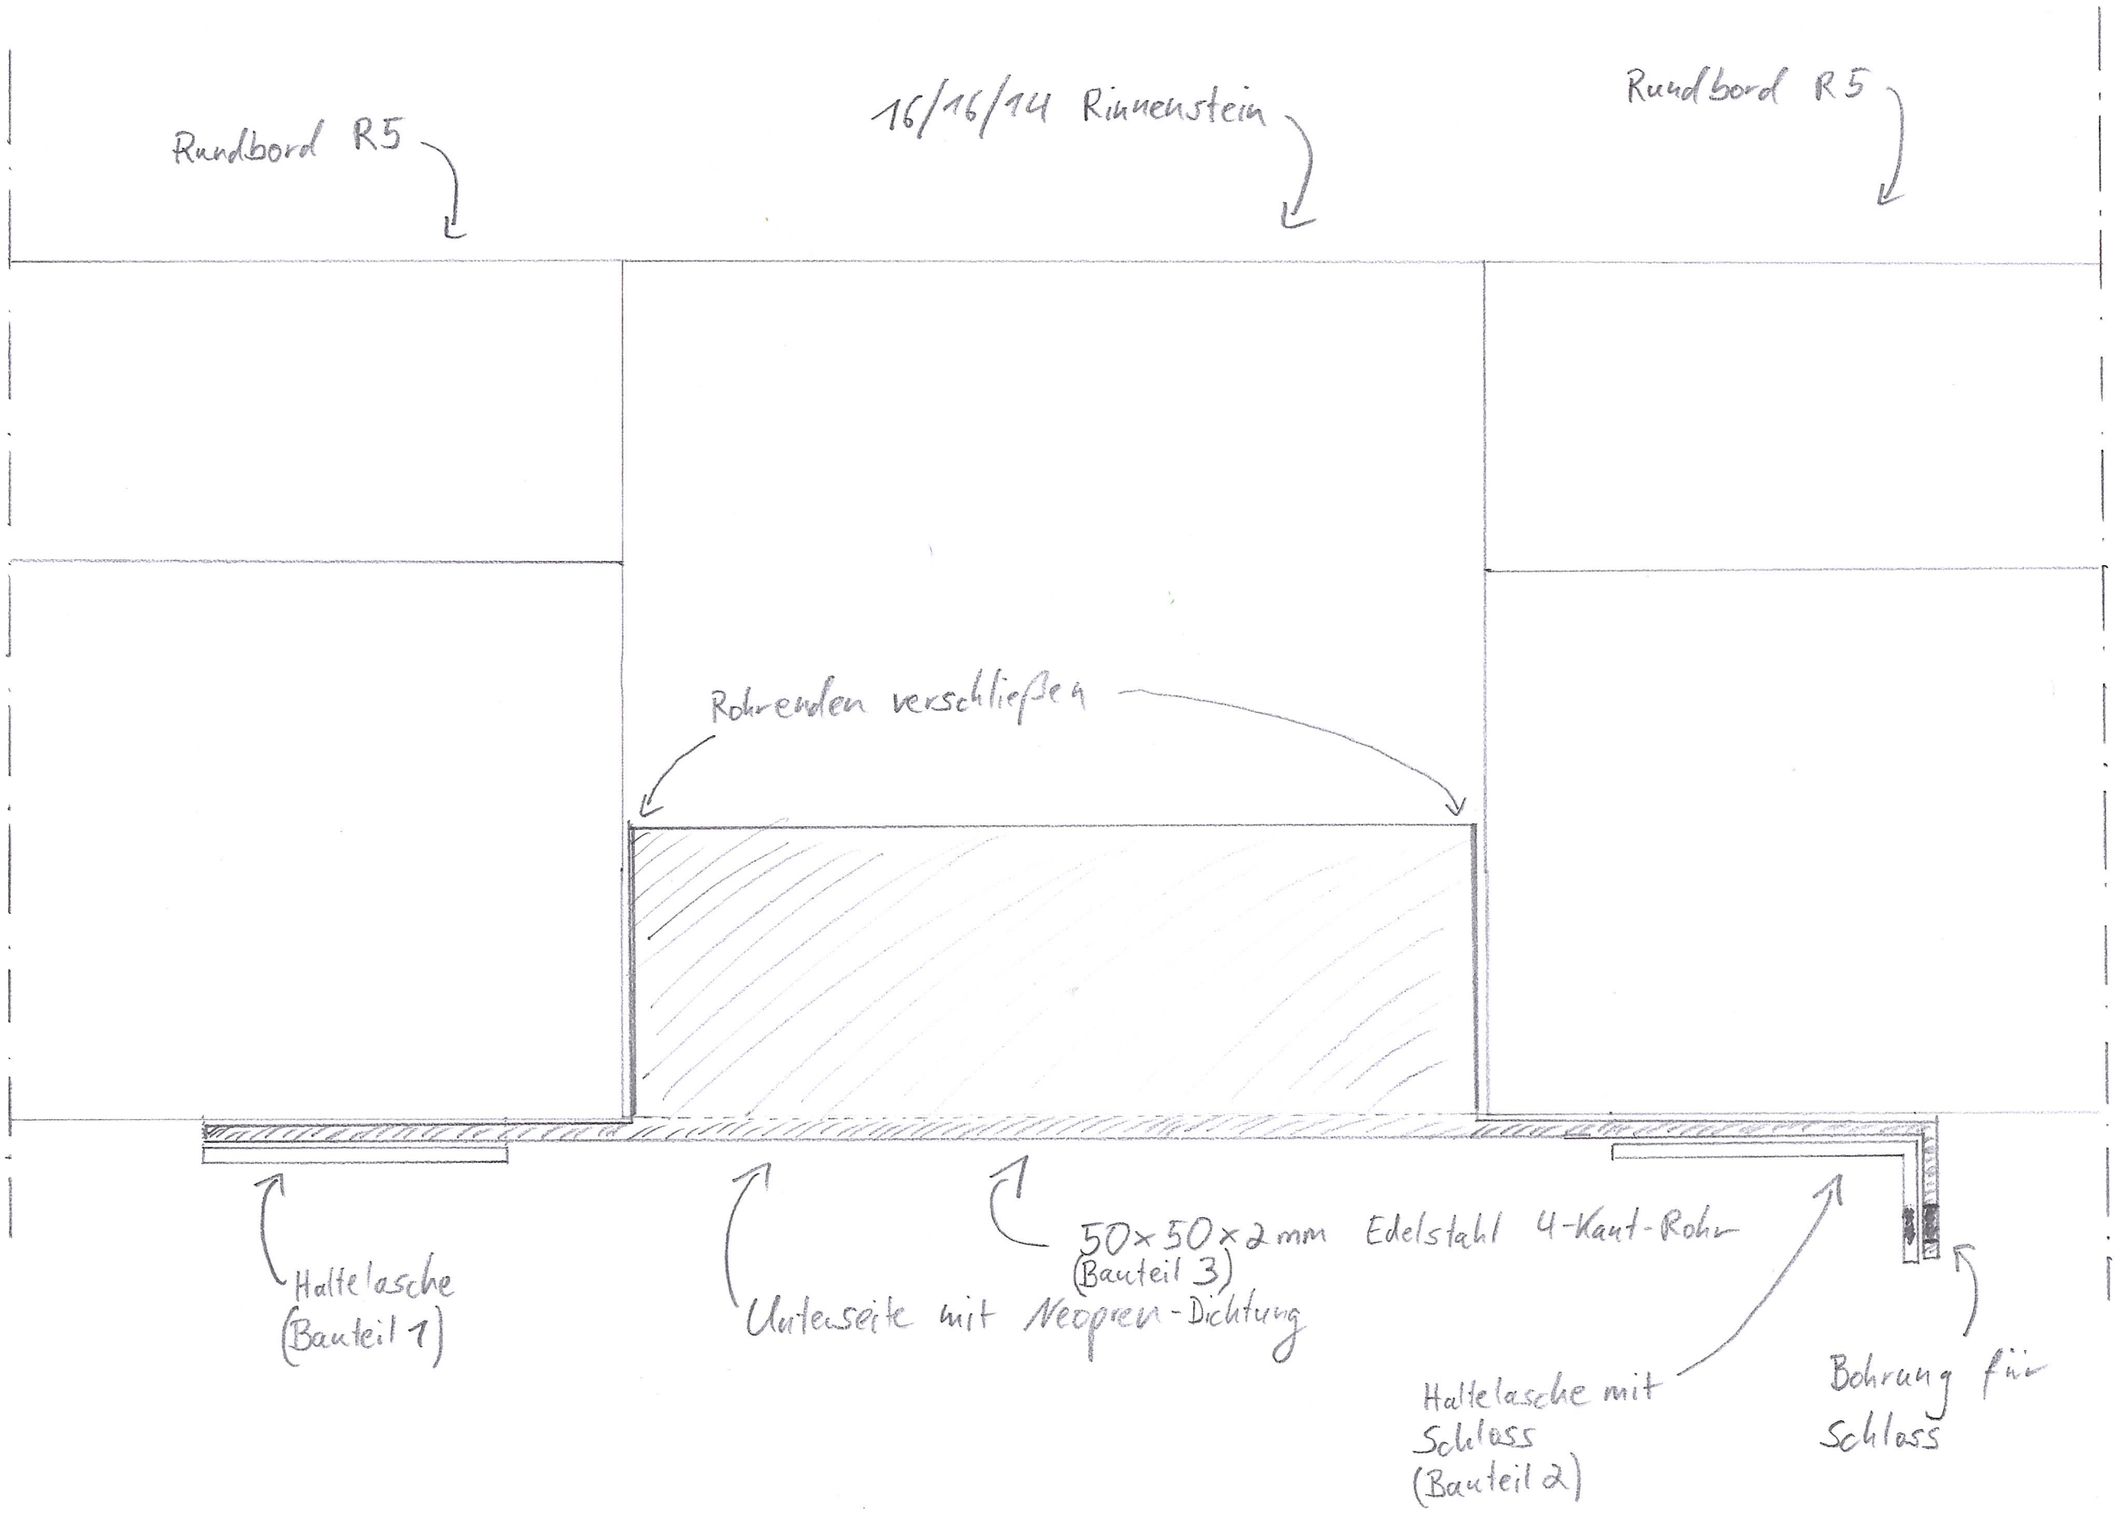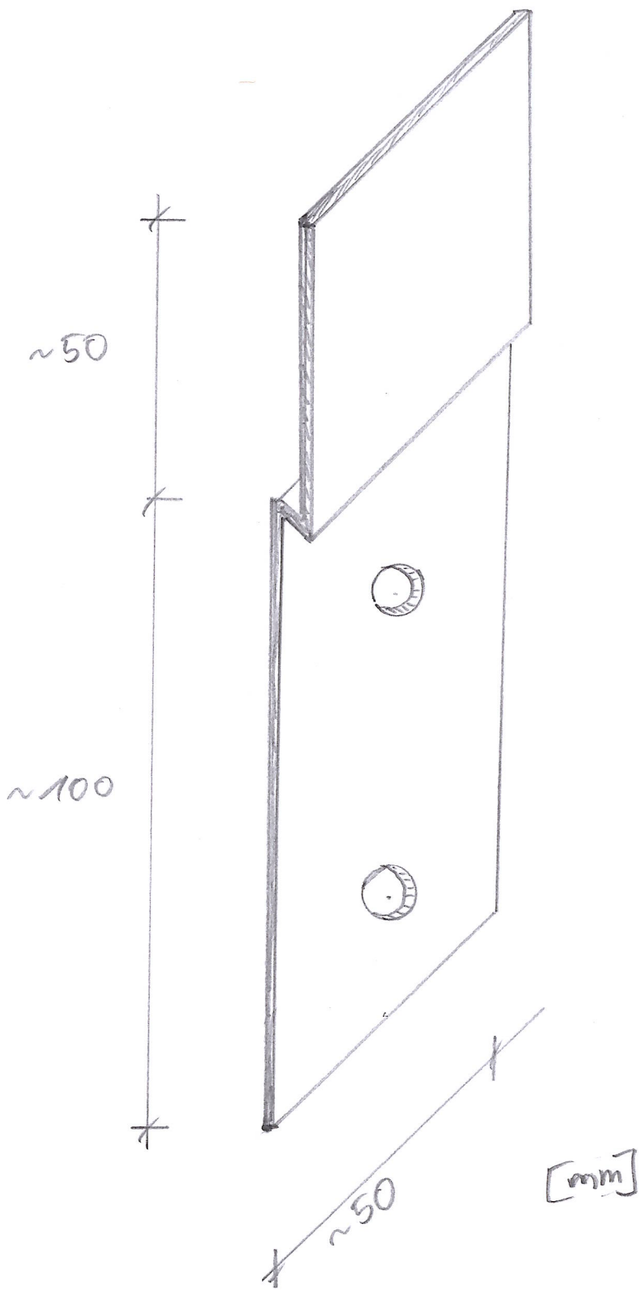

Ansicht - Bauteil 2

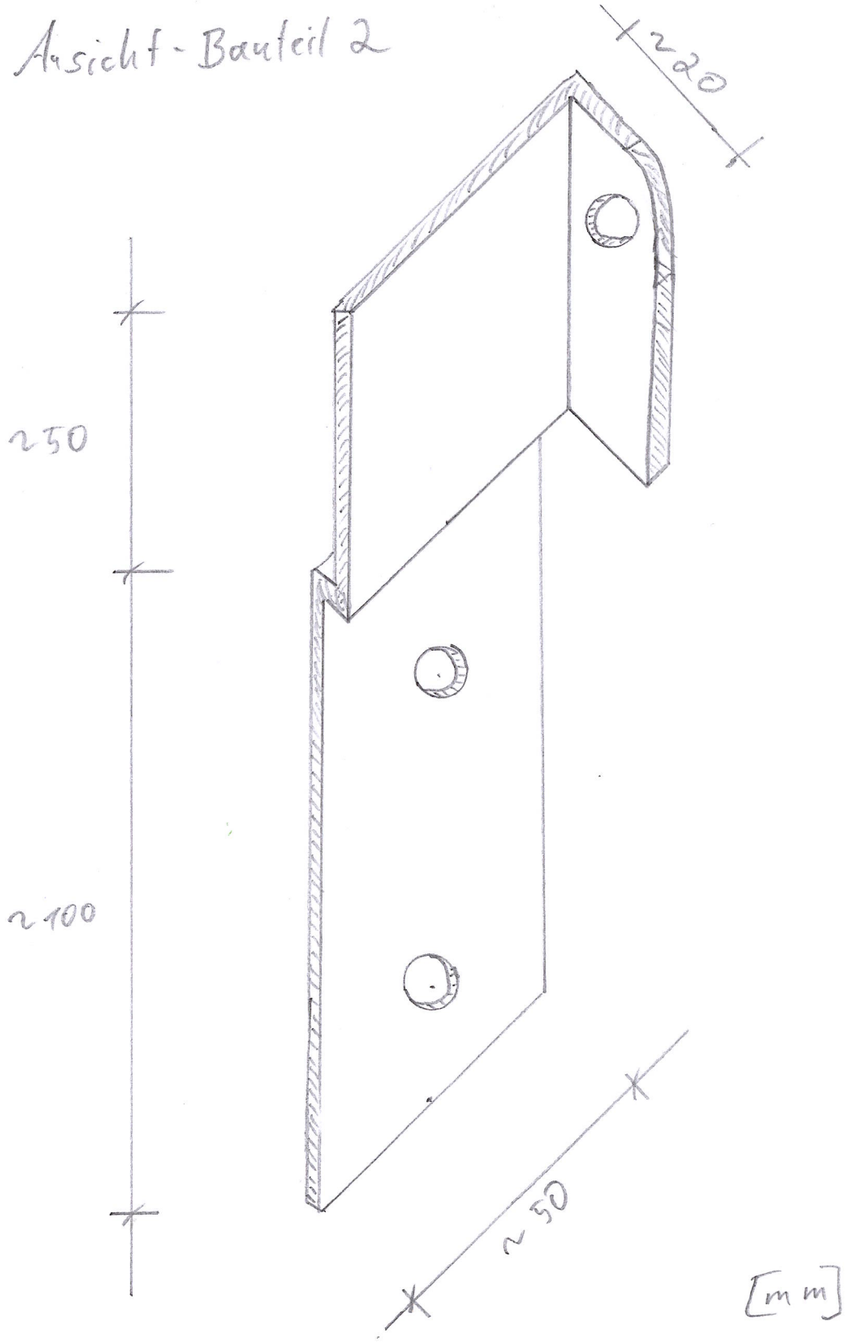

Ansicht - Bauteil 3

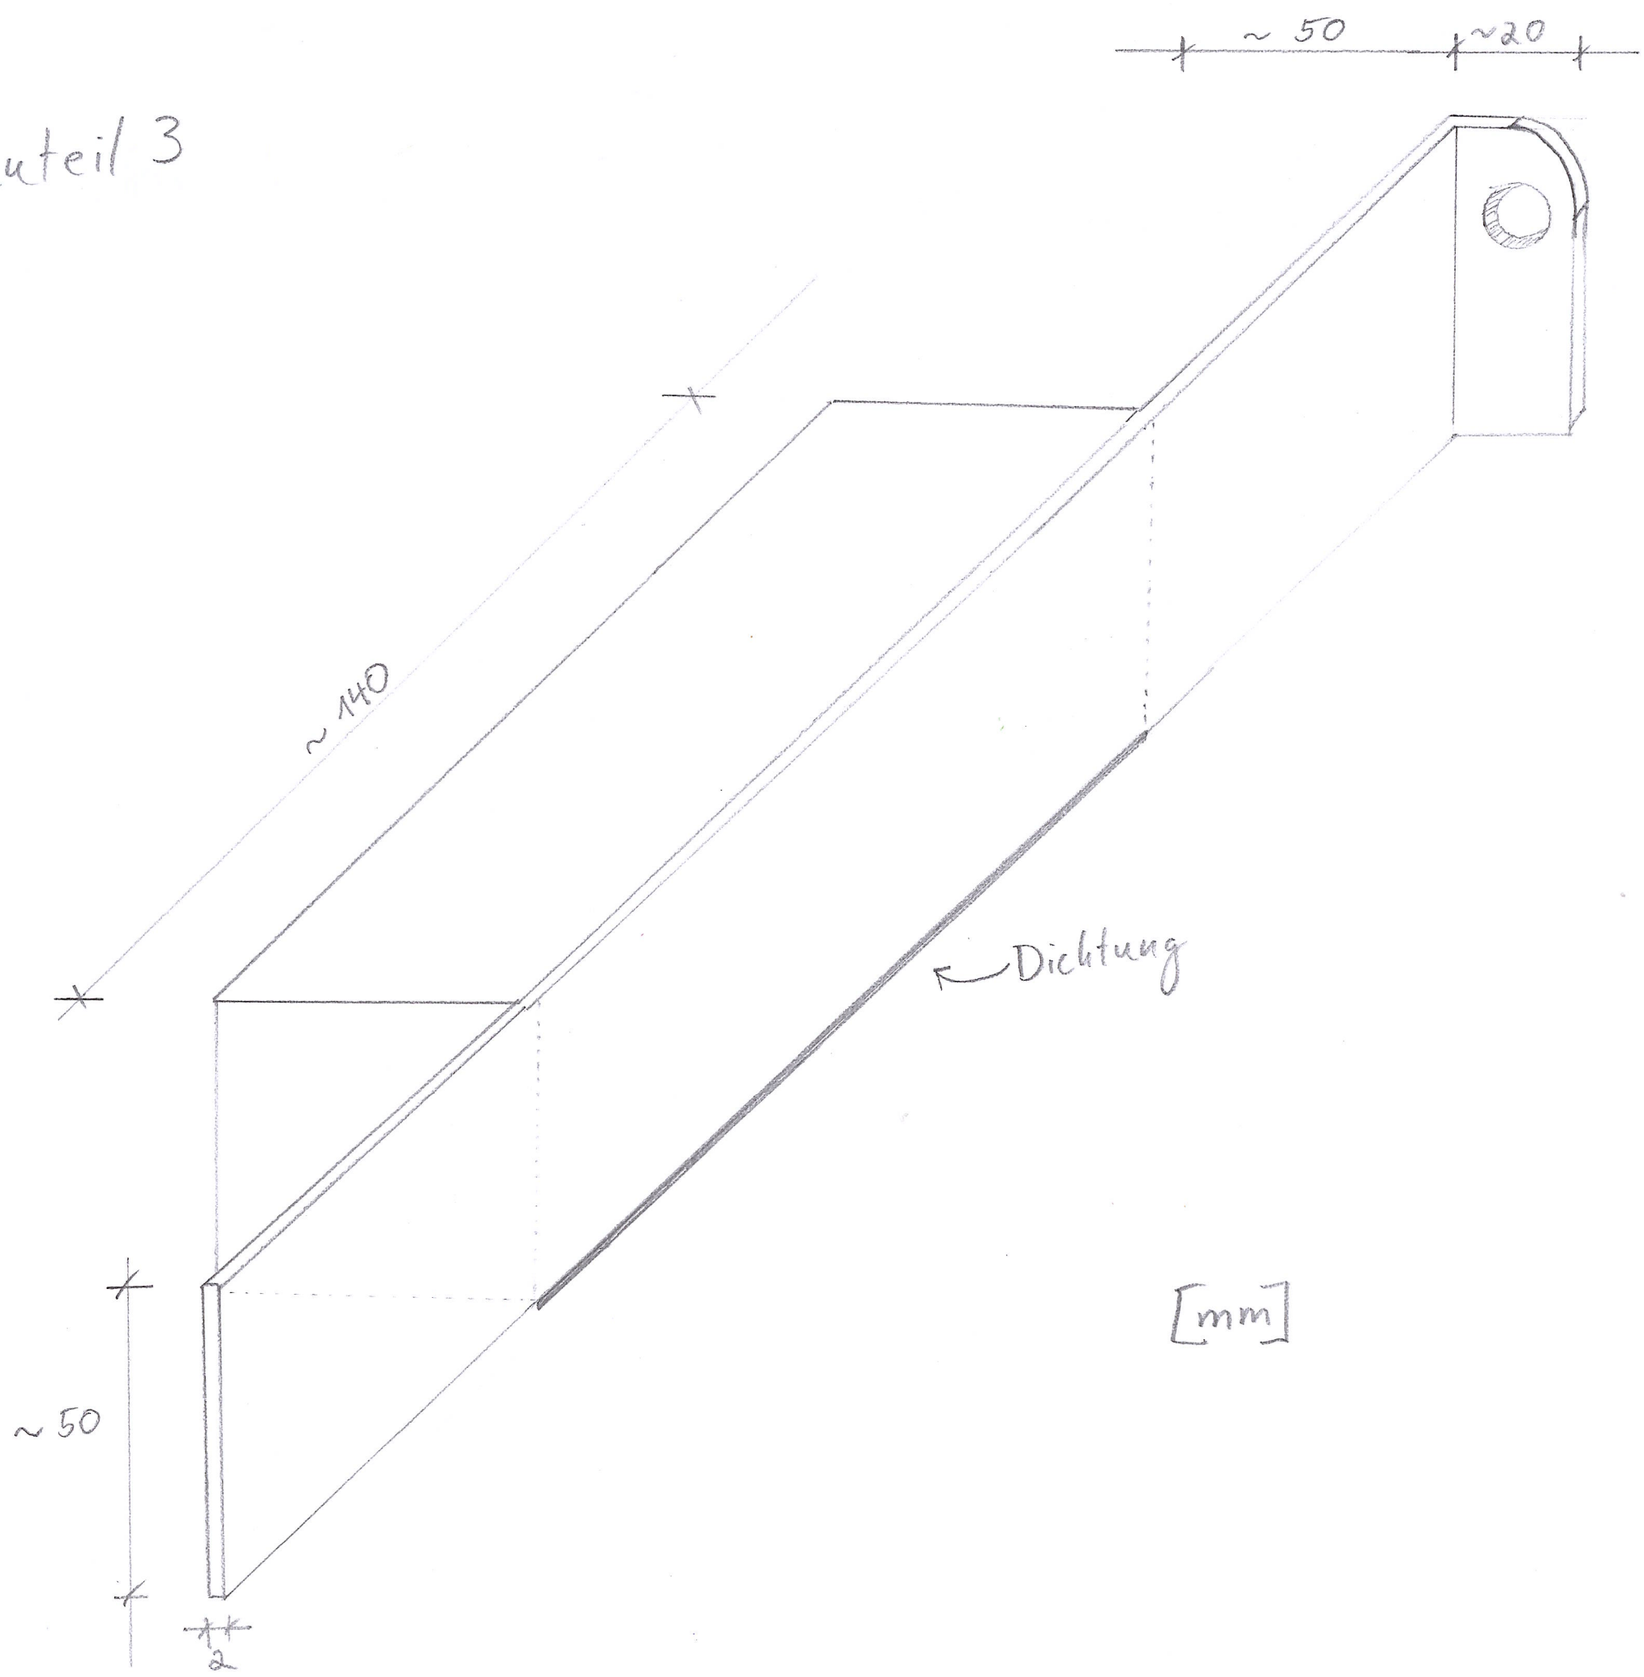

[mm]