




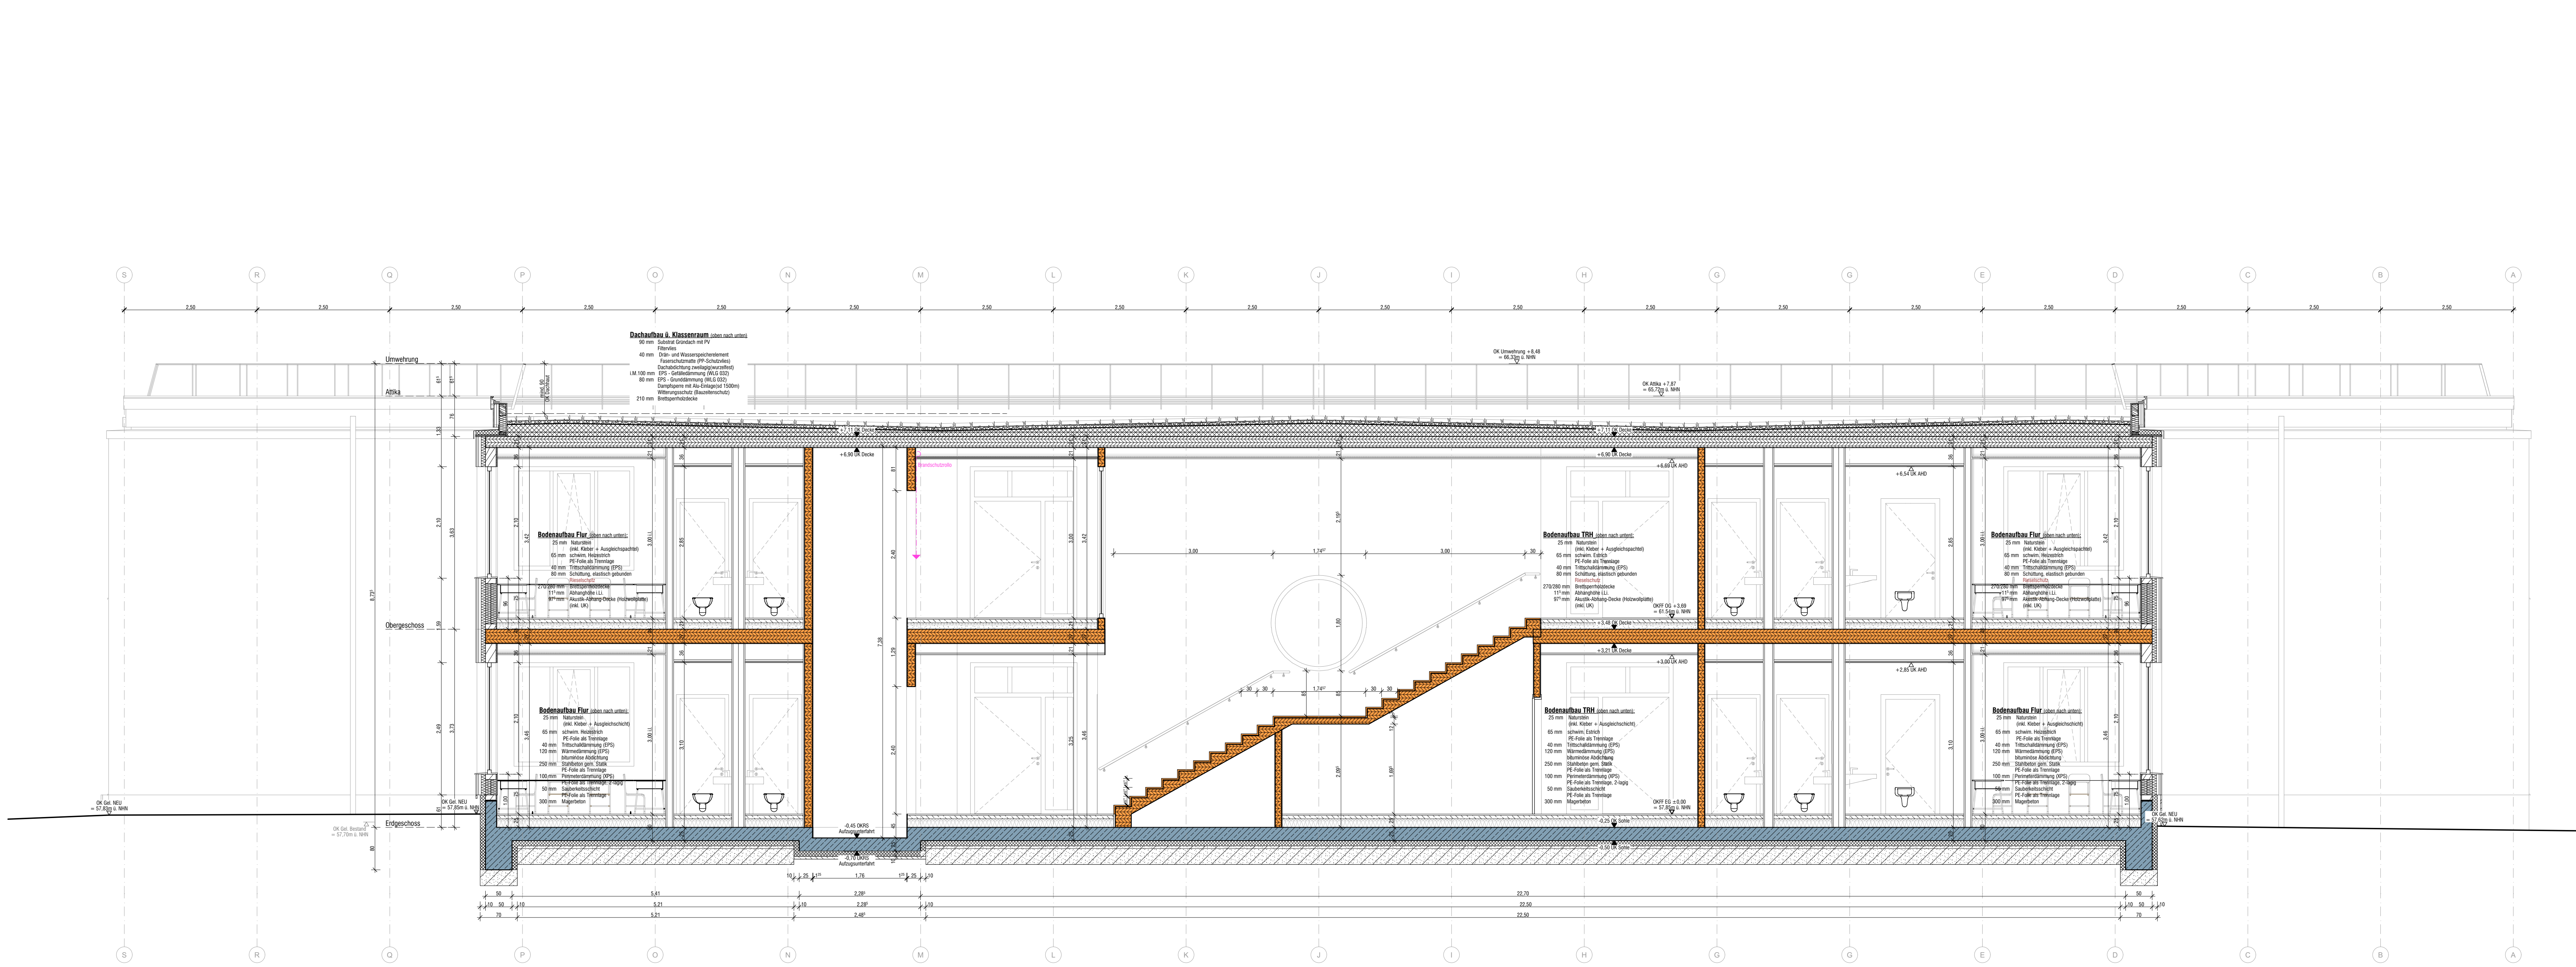

Schnitt A-A

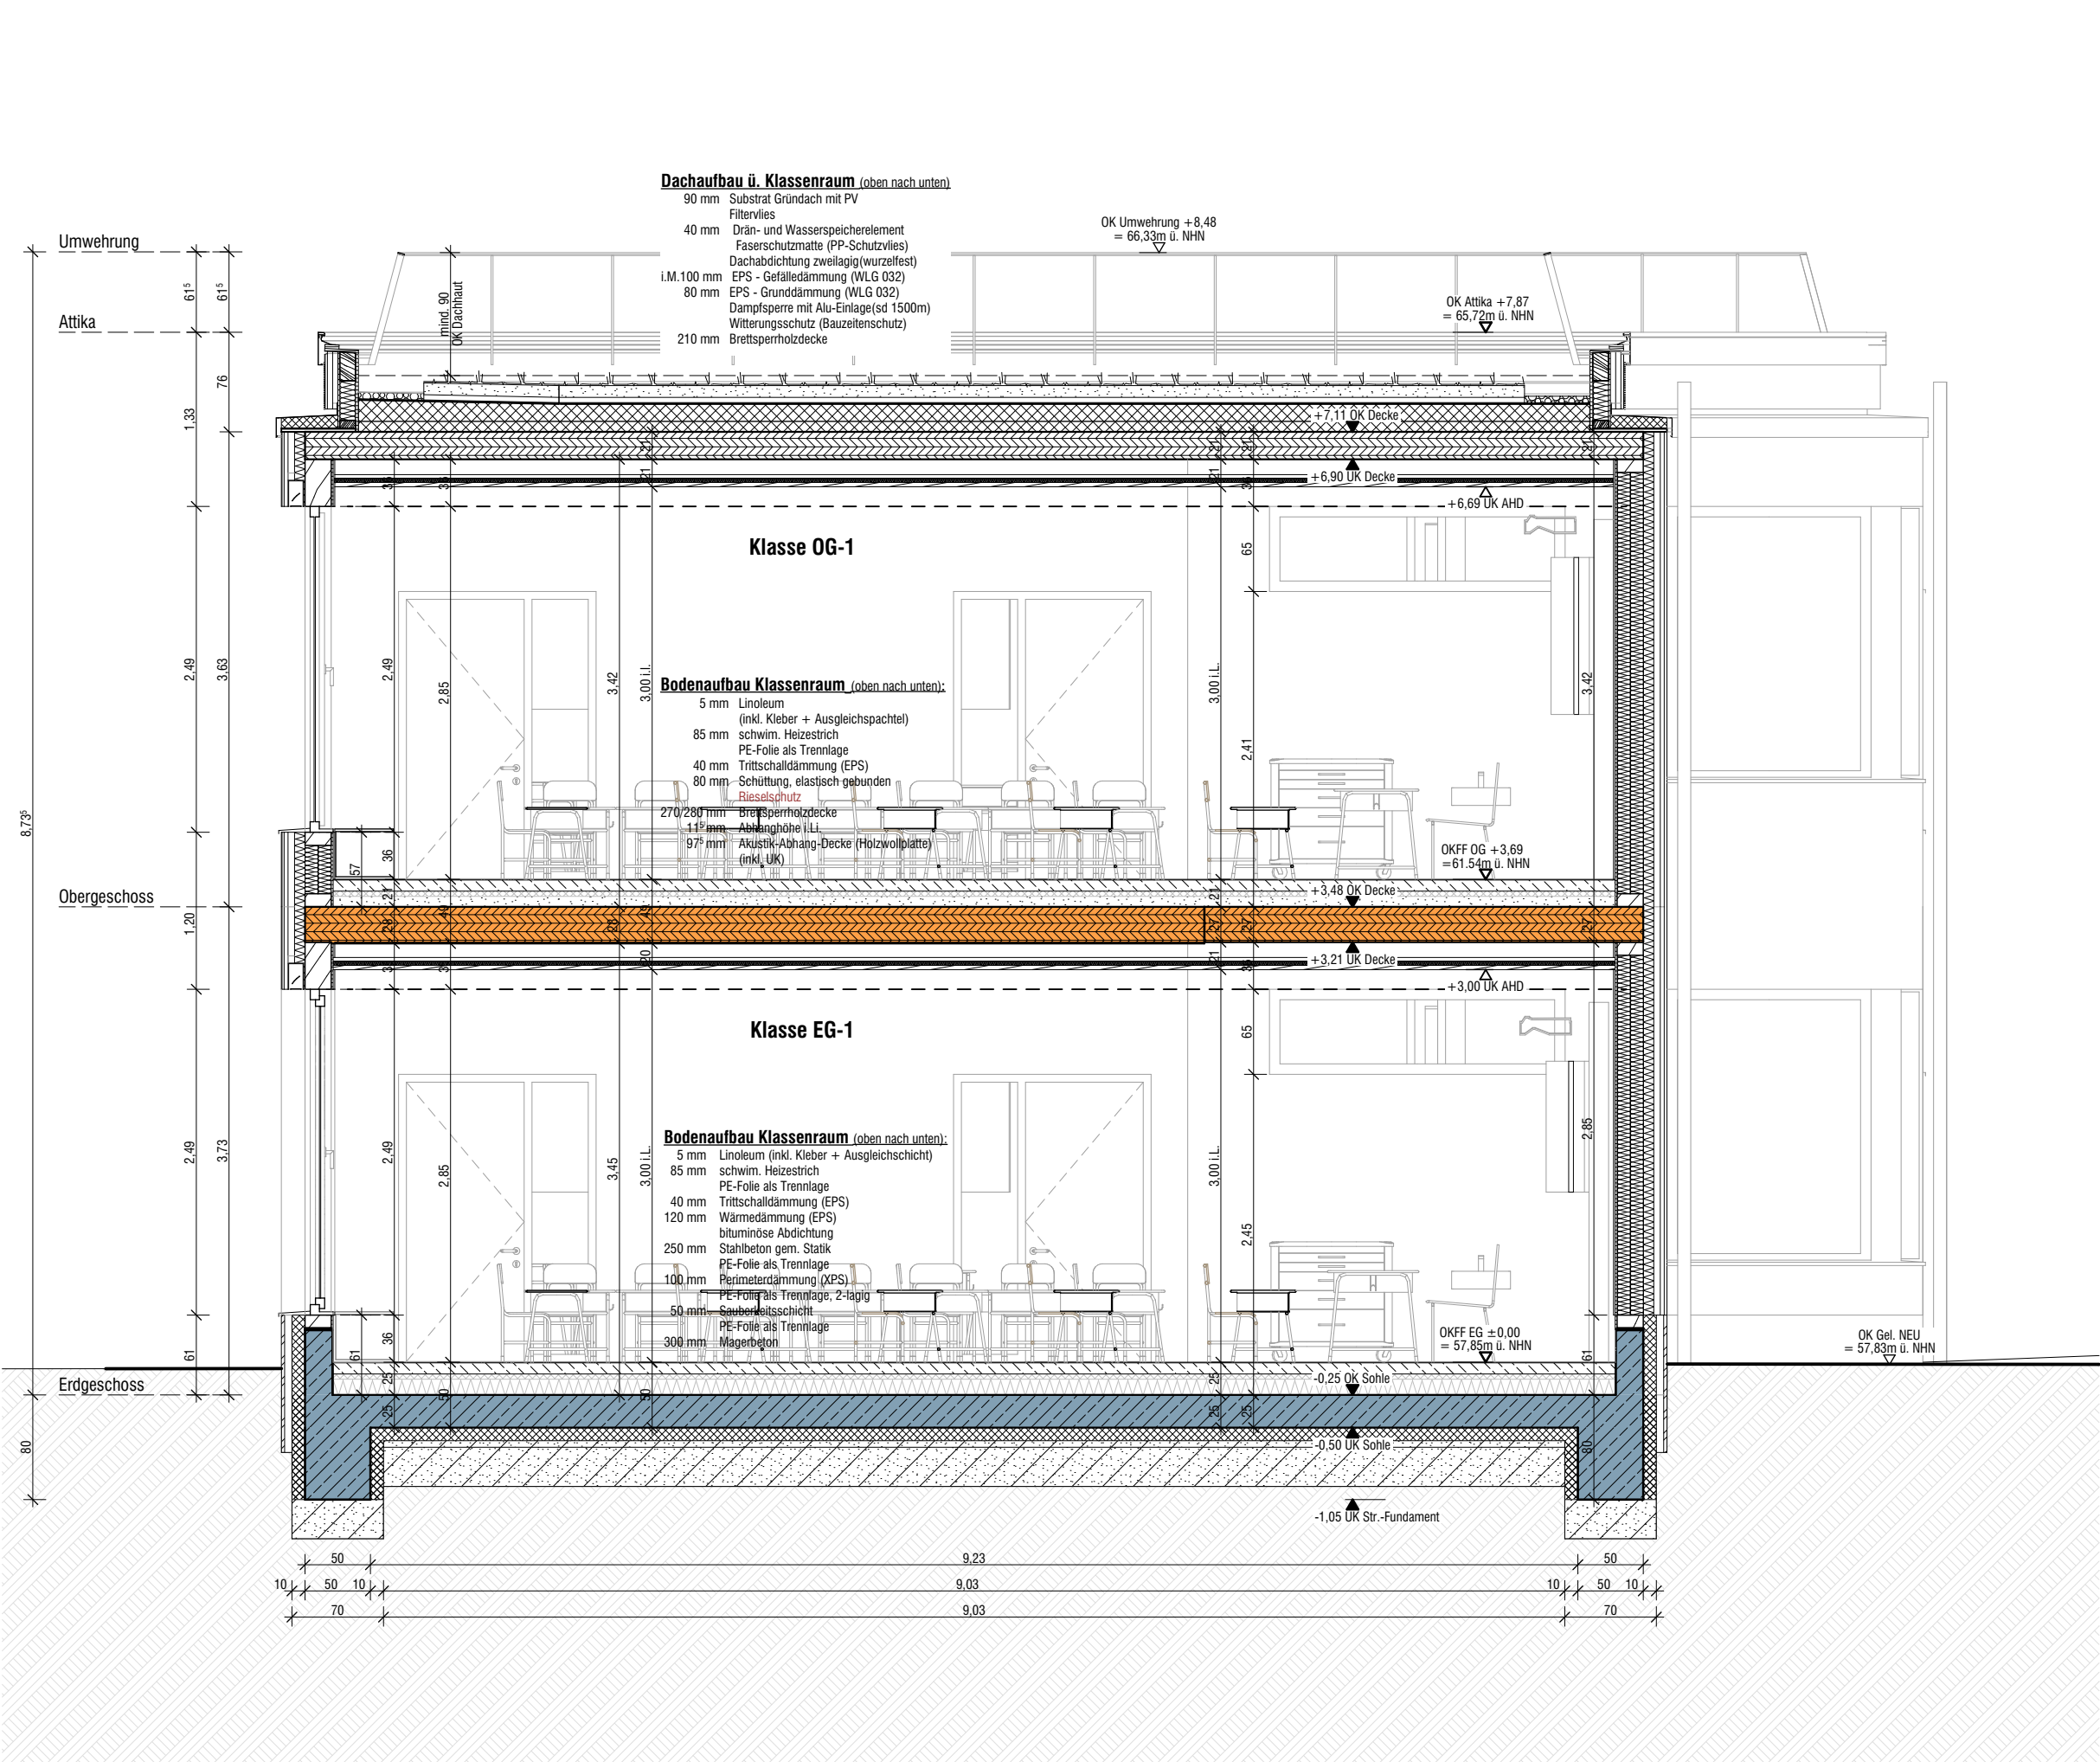

Schnitt B-B

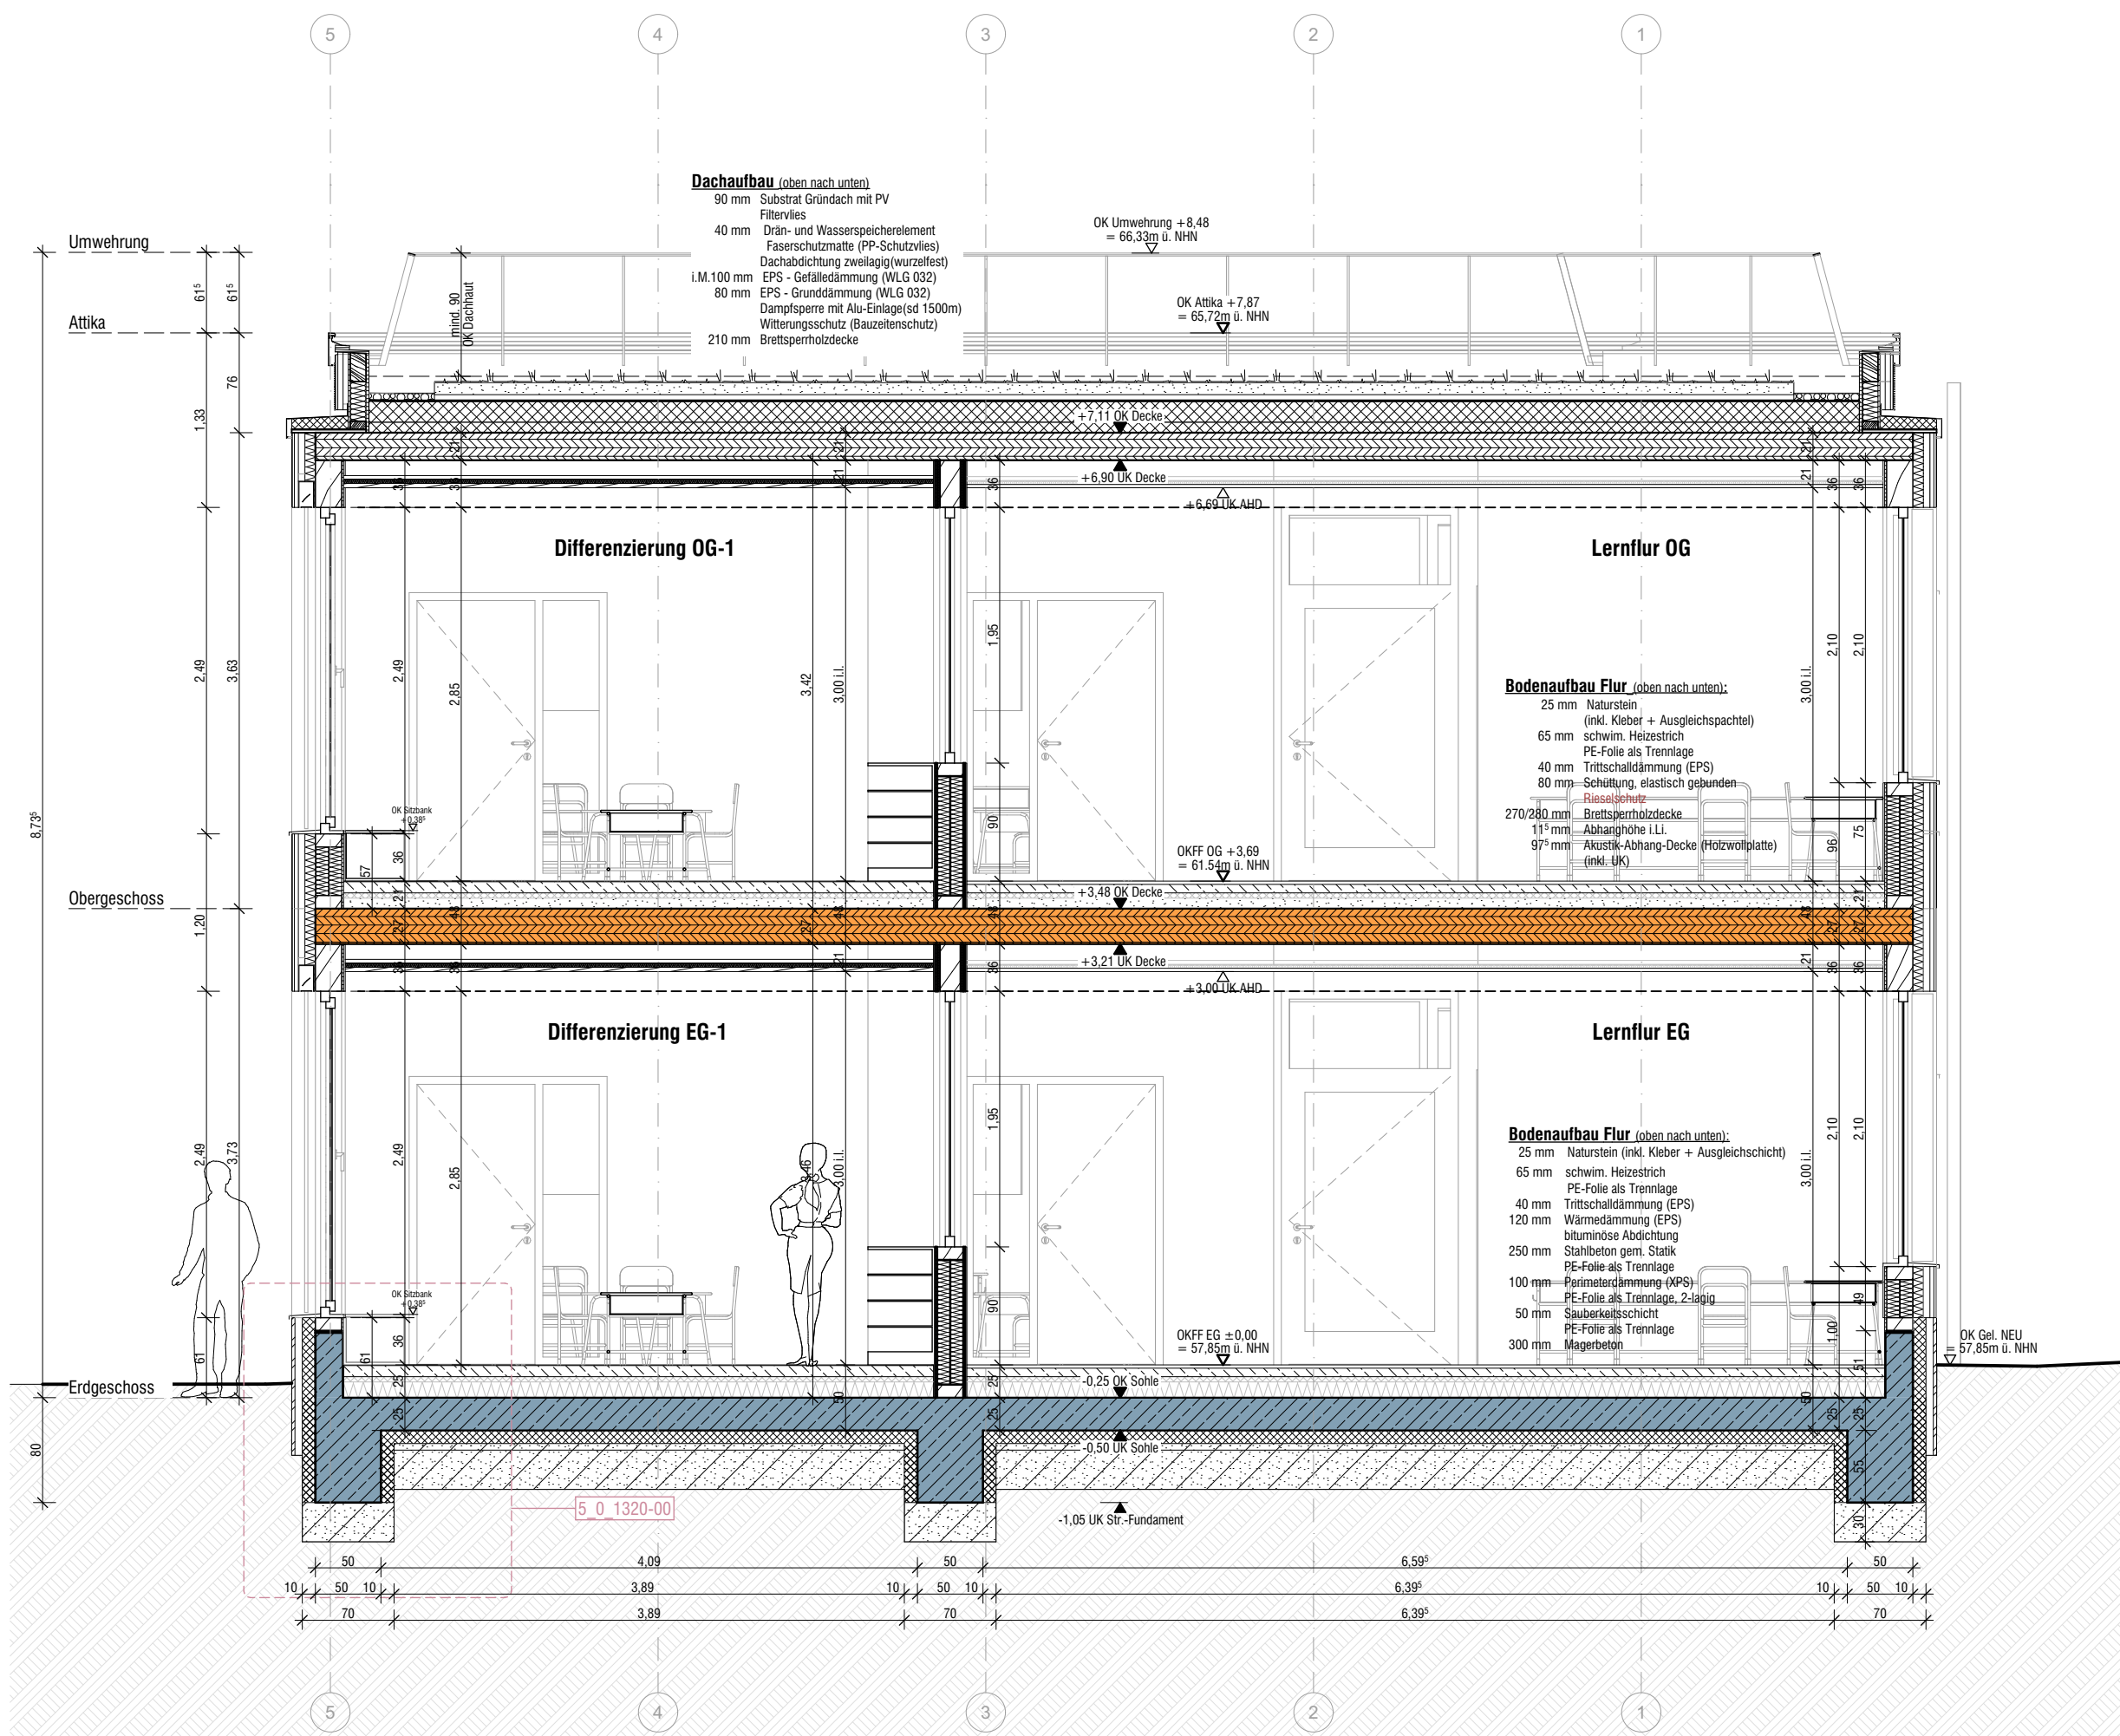

Schnitt C-C

LEGENDE			
HINWEISE			
ALLE MAASSE SIND ROHBAUMAASSE UND AM BAU ZU PRÜFEN !			
ENTWURFEN UND IN DEN GRUNDRISS-, SCHNITT-, ANSICHT- UND DETAILZEICHNUNGEN SIND ZU BEACHTEN !			
DE WERKPLÄNE SIND NUR GÜLTIG IN VERBINDUNG MIT			
- DEN AUSFÜHRUNGSPLÄNEN STATIK			
- DEN AUSFÜHRUNGSPLÄNEN TECHNISCHE AUSRÜSTUNG (TA)			
- DEN BAUGUTSÜCHTIGKEITEN			
- DEN GÜLTIGEN BRANDSCHUTZKONZEPT (BSK)			
- DEN GÜLTIGEN SCHALL- UND WÄRMESCHUTZMASSNAHMEN			
MASSABWEICHUNGEN, UNSTIMMKHEITEN UND ABWEICHUNGEN UNTEREINANDER UND ZU DEN WERKPLÄNEN SIND DER BAULEITUNG ANZUZEIGEN UND MIT DIESER ABZUSTIMMEN			
DER AN HAT DIE PLÄNE, SOWEIT ES ZUR ORDNUNGSGEMÄßEN VERTRAGSERFÜLLUNG GEHÖRT, AUF ETWAS UNSTIMMKHEITEN ZU ÜBERPRÜFEN UND AUF VERMUTETE ODER ENTDECKTE MÄNGEL HINZUWEISEN (VORAB)			
ALLE ARBEITEN SIND ENTSPRECHEND DEN GELTENDEN NORMEN, RICHTLINIEN UND REGELN DER TECHNIK AUSFÜHREN			
ROHBAU			
FÜR DIE GRUNDUNG SIND DAS VORLIEGENDE BODENUNTERRICHTEN UND DIE ANGABEN DER STATIK ZU BEACHTEN !			
BAUWEKSKABDICHTUNG:			
DE BAUWEKSKABDICHTUNG ALLER EROBERTEHRTEN BAUTEILE IST ENTSPRECHEND DER GELTENDEN NORMEN, RICHTLINIEN UND REGELN DER TECHNIK AUSFÜHREN, DIE FESTLEGUNGEN AUS DEM BODENUNTERRICHTEN SIND ZWINGEND ZU BEACHTEN ! FALLS NICHT ANDERS DARGESTELLT, SIND ALLE BAUTEILE, FUGEN UND DURCHFÜHRUNGEN (MIT RICHTIGUNGSSÄTZEN) DICHT GEGENÜBER DRÜCKENDES WASSER AUSZUFÜHREN			
STAHLBETONBAUTEILE:			
FÜR FESTIGKEITS-, EXPOSITIONS-, FEUCHTIGKEITSKLASSE, BEWEHRUNGS- UND BAUSTAHL UND ALLE ÜBRIGEN BAUSTOFFPARAMETER SOWIE FÜR RISSBREITEN UND BETONUBERDECKUNGEN GELTEN DIE ANGABEN DER STATIK			
MAUERBAUTEILE:			
FÜR DRUCKFESTIGKEIT, BOHDICHT, MÖRTELGRUPPE UND ALLE ÜBRIGEN BAUSTOFFPARAMETER GELTEN DIE ANGABEN DER STATIK			
VERBUNDMAUERWERKE VERANKERUNG, ABFANGUNG, FUGEN, MÖRTELGRUPPE GEMÄSS GELTENDER NORMUNG			
ANKER NUR MIT ALLGEMEINER BAUAUFSTELLUNG ZULASSUNG AUS NICHTSTÖßENDEN STAHL, DMMN = 4 MM, MIT KLEBMASSCHNITT, WÄRMEDÄMMUNG DICHT GESTOSSEN, ANWENDUNGSTYP WÄRMEDÄMMUNG GEM. GÜLTIGER NORM, OFFENE STOSSENFUGEN ZUR ENTWÄSSERUNG IN STENSCHICHT DER 2-FOLIE ALLE 50 CM MIT LÜFTUNGSSCHEN FÄHRICH PASSEND ZUR VERBUNDUNG			
DURCHBRÜCHE / SCHLITZE			
AUSFÜHRUNG NACH STATISCHEN VORGABEN, VERSCHLIESSEN UNTER BEACHTUNG DER GELTENDEN NORMEN, RICHTLINIEN UND REGELN DER TECHNIK SOWIE BEACHTUNG DER BRANDSCHUTZ- UND BAUPHYSIKANFORDERUNGEN			
BRANDSCHUTZANFORDERUNGEN			
DE GELTENDEN NORMEN, RICHTLINIEN UND REGELN DER TECHNIK ZUM BRANDSCHUTZ SIND EINZUHALTEN, DIE FESTLEGUNGEN AUS DEM BRANDSCHUTZKONZEPT SIND ZU BEACHTEN, ES IST GRUNDLAGE DER PLANUNG, SOWIE DER ÖRTLICHEN UMSETZUNG ALLER GEWERKE, INSBESONDERE WIRD AUCH AUF DIE EINHALTUNG BEI DEN INSTALLATIONSGEWERKEN HINGEWIESEN			
BRANDSCHUTZ			
Wände mit:			
baurichtungsgerechter Bezeichnung feuerhemmend			
baurichtungsgerechter Bezeichnung hochfeuerhemmend			
baurichtungsgerechter Bezeichnung hochfeuerhemmend mit mechanischer Beanspruchung			
baurichtungsgerechter Bezeichnung feuerbeständig			
baurichtungsgerechter Bezeichnung feuerbeständig mit mechanischer Beanspruchung			
NUR NACHRICHTLICHE ÜBERNÄHME AUS DEM BRANDSCHUTZKONZEPT, ES GILT VORRANGIG DAS GÜLTIGE BRANDSCHUTZKONZEPT, FÄHRICH DARGESTELLT SIND BAUTEILE MIT RAUMABGRENZENDER, BZW. RAUMABGRENZENDER FUNKTION, ALLE BAUTEILE UND BAUSTOFFE, BEKLEIDUNGEN UND DÄMMUNGEN SIND GEMÄSS DEM BRANDSCHUTZKONZEPT UND DEN GELTENDEN NORMEN, RICHTLINIEN UND REGELN DER TECHNIK ZUM BRANDSCHUTZ AUSZUFÜHREN			
FÜR 0-UND 90-GRAD SIND -FALLS VERWENDET- GESONDERT BESCHRIFTET, JEDOC NICHT FÄHRICH DARGESTELLT			
BAUSTOFFLÄSSEN NACH DIN 4102-1 SOWIE DIE BAUTEILE NACH DIN EN 13501-2 SIND DEM PLAN / LV ZU ENTNEHMEN			
BARRIEREFREIHEIT			
ALLE AUSGÄNGE SIND BARRIEREFREI AUSZUFÜHREN			
ABKÜRZUNGEN / PLANDARSTELLUNG			
OK - OBERKANTE UK - UNTERKANTE VK - VORDERKANTE HK - HINTERKANTE OKRF - OK ROHRBOHRUNG UKRF - UK ROHRBOHRUNG UKRD - UNTERKANTE FERTIGBOHRUNG UKRD - UNTERKANTE RUNDBOHRUNG BRH - ROHR-BOHRUNGSHÖHE AB OKRF BH - FERTIG-BOHRUNGSHÖHE AB OKRF RST - ROHRSTÜBE UZ - UNTERZUG			
A - FLÄCHE U - UMFANG LH - LICHTHÖHE DO - DECKENDURCHBRUCH WD - WANDDURCHBRUCH BD - BODENDURCHBRUCH WS - WANDSCHLITZ BK - BODENKANAL BS - BODENSCHLITZ BM - BRANDMELDER FL - FEUERLÖSCHER BSK - BRANDSCHUTZKLAPPE			
RWA - RAUCH- & WÄRMEEABZUG WSL - WANDSCHLITZLEISTE REV-O - REVISIONSÖFFNUNG RL - RAUMERLÖFTUNG HK - HECKKORPER RR - REGENROHR RW - REGENWASSER SW - SCHNITTWASSER S - SANITÄR L - LÜFTUNG E - ELEKTRO			
TÜREN			
Kürze			
baurechtliche Anforderung			
DIN 4102/DIN 18095			
DIN EN 13501			
d			
dicht u. selbstschließend			
ds			
vollständig dicht u. selbstschließend			
rs			
rauchdicht u. selbstschließend			
th			
feuerhemmend, dicht u. selbstschließend			
th-rs			
feuerhemmend, rauchdicht u. selbstschließend			
thh			
hochfeuerhemmend, dicht u. selbstschließend			
thh-rs			
hochfeuerhemmend, rauchdicht u. selbstschließend			
th			
feuerbeständige, dicht u. selbstschließend			
th-rs			
feuerbeständige, rauchdicht u. selbstschließend			
RT - Rahmenr NA - Notauslass OTS - Oberflächenschleier LA - Lichtausschnitt Bto - im Betrieb offen FST - feststehendes Seitenteil			
FENSTER			
SSE - Sonnenschutz / Sonnenschutz elektr. (außen) BSE - Blendschutz / Blendschutz elektr. (innen) RRE - Rollläden/Rollläden elektr.			
KS - Kastenfenster mit eingebautem Sonnenschutz VL - Vertikalläden als Blendschutz 2.FW - Notauslass [min. 90x120 cm i.L.]			
Fenster-NR. TÜR-NR. RAUM-NR.			
BAUPHYSIKALISCHE ANFORDERUNGEN			
DIE ANFORDERUNGEN DES SCHALL- UND WÄRMESCHUTZES SIND ENTSPRECHEND DEN GELTENDEN NORMEN, RICHTLINIEN UND REGELN DER TECHNIK EINZUHALTEN, DIE FESTLEGUNGEN AUS DEN SCHALL- UND WÄRMESCHUTZMASSNAHMEN SIND ZU BEACHTEN, INSBESONDERE WIRD AUCH AUF DIE EINHALTUNG BEI DEN INSTALLATIONSGEWERKEN HINGEWIESEN			
BAUSTOFFE / MATERIALIEN			
HOLZ			
SIGNATUR			
BEZEICHNUNG			
FESTIGKEITSKL.			
BEMERKUNG			
SIGNATUR			
BEMERKUNG			
TROCKENBAUWÄNDE (Gipskarton)			
SIGNATUR			
BEMERKUNG			
STAHLBETON			
SIGNATUR			
FESTIGKEITSKL.			
EXPOSITIONSKL.			
BEMERKUNG			
SIGNATUR			
BEMERKUNG			
DURCHBRÜCHE / SCHLITZE / AUSLÄSSE			
B0 - Bodenbohrung B1 - Bodenbohrung B2 - Bodenbohrung B3 - Bodenbohrung B100 - Bodenbohrung			
HÖHEN			
ALLE HÖHENMASSE BEZIEHEN SICH AUF ±0.00 = OK FF IM EG BEZUG Ü.M.N. DES JEWEILIGEN BAUTEILS			
±0.00 OKFF Oberkante Fertigfußboden im Grundriss			
+0.00 OKR Oberkante Roh			
-0.00 OKFF Oberkante Rohfußboden im Grundriss			
-0.00 UKR Unterkante Roh			
+0.00 UKF Unterkante Fertig			
ALLE TÜRHÖHEN AB OKFF! FENSTERHÖHEN SIEHE ABKÜRZUNGEN / PLANDARSTELLUNG			
PROJEKTÜBERSICHT			
AUSRICHTUNG			
PROJEKTHÖHEN			
Neubau: ±0.00 = 57.85 m ü.M.N.			
Bestand: ±0.00 = 58.80 m ü.M.N.			
PLANUNG ARCHITEKTUR			
Plannamen			
Schnitt A-A / B-B / C-C			
Bauvorhaben			
Erweiterung Katholische Grundschule Rinkerode			
Bauort			
Mädgestiege 8 48317 Drensteinfurt-Rinkerode			
Bauherr			
Stadt Drensteinfurt Landsbergplatz 7 48317 Drensteinfurt			
Projekt-Nr.			
24001			
Maßstab:			
1:50			
Status:			
VORABZUG			
Plannummer incl. Index:			
5_4_200-			
Gut:			
K2			
Erstellung/Prüfung:			
17.08.2025			
Blatt:			
1189 x 841 mm			
Änderungen/Ergebnisse			
Bsp.			
Datum			
Index			
PLANUNG ARCHITEKTUR			
Plannamen			
Schnitt A-A / B-B / C-C			
Bauvorhaben			
Erweiterung Katholische Grundschule Rinkerode			
Bauort			
Mädgestiege 8 48317 Drensteinfurt-Rinkerode			
Bauherr			
Stadt Drensteinfurt Landsbergplatz 7 48317 Drensteinfurt			
Projekt-Nr.			
24001			
Maßstab:			
1:50			
Status:			
VORABZUG			
Plannummer incl. Index:			
5_4_200-			
Gut:			
K2			
Erstellung/Prüfung:			
17.08.2025			
Blatt:			
1189 x 841 mm			
Änderungen/Ergebnisse			
Bsp.			
Datum			
Index			