


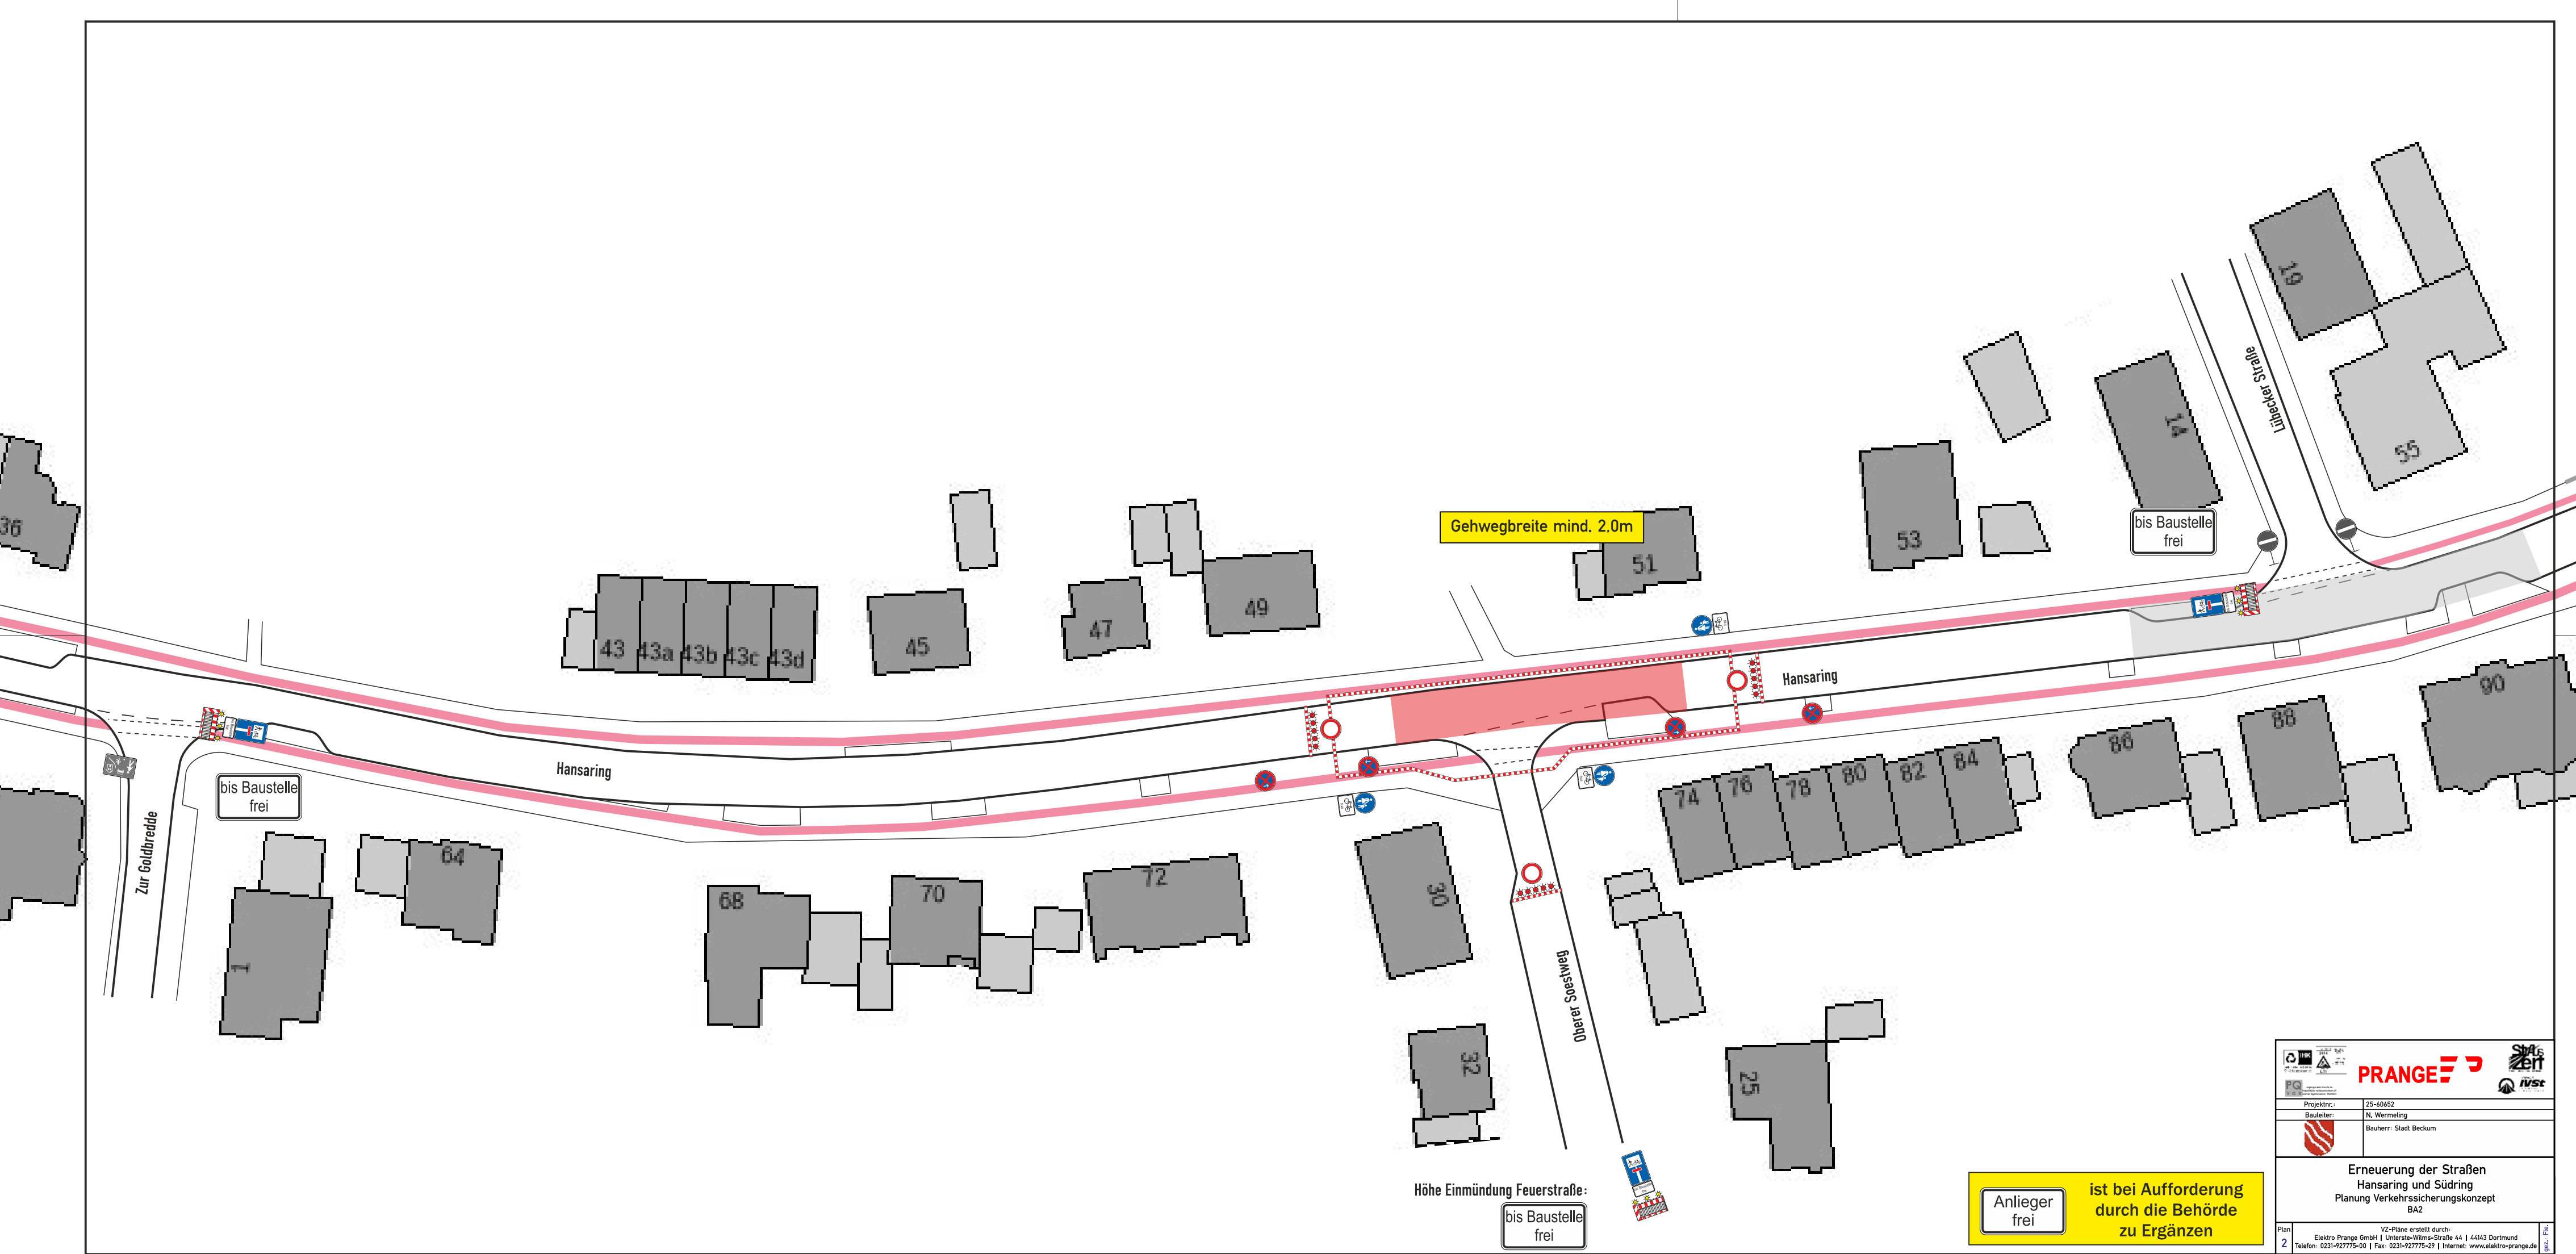

Projektnr.: 25-60652

Bauleiter: N. Wermeling

Bauherr: Stadt Beckum

Erneuerung der Straßen
Hansaring und Südring
Planung Verkehrssicherungskonzept
BA2

Plan 2

VZ-Pläne erstellt durch:
Elektro Prange GmbH | Unterste-Wilms-Straße 44 | 44143 Dortmund
Telefon: 0231-927775-00 | Fax: 0231-927775-29 | Internet: www.elektro-prange.de

gecl. Plc.