


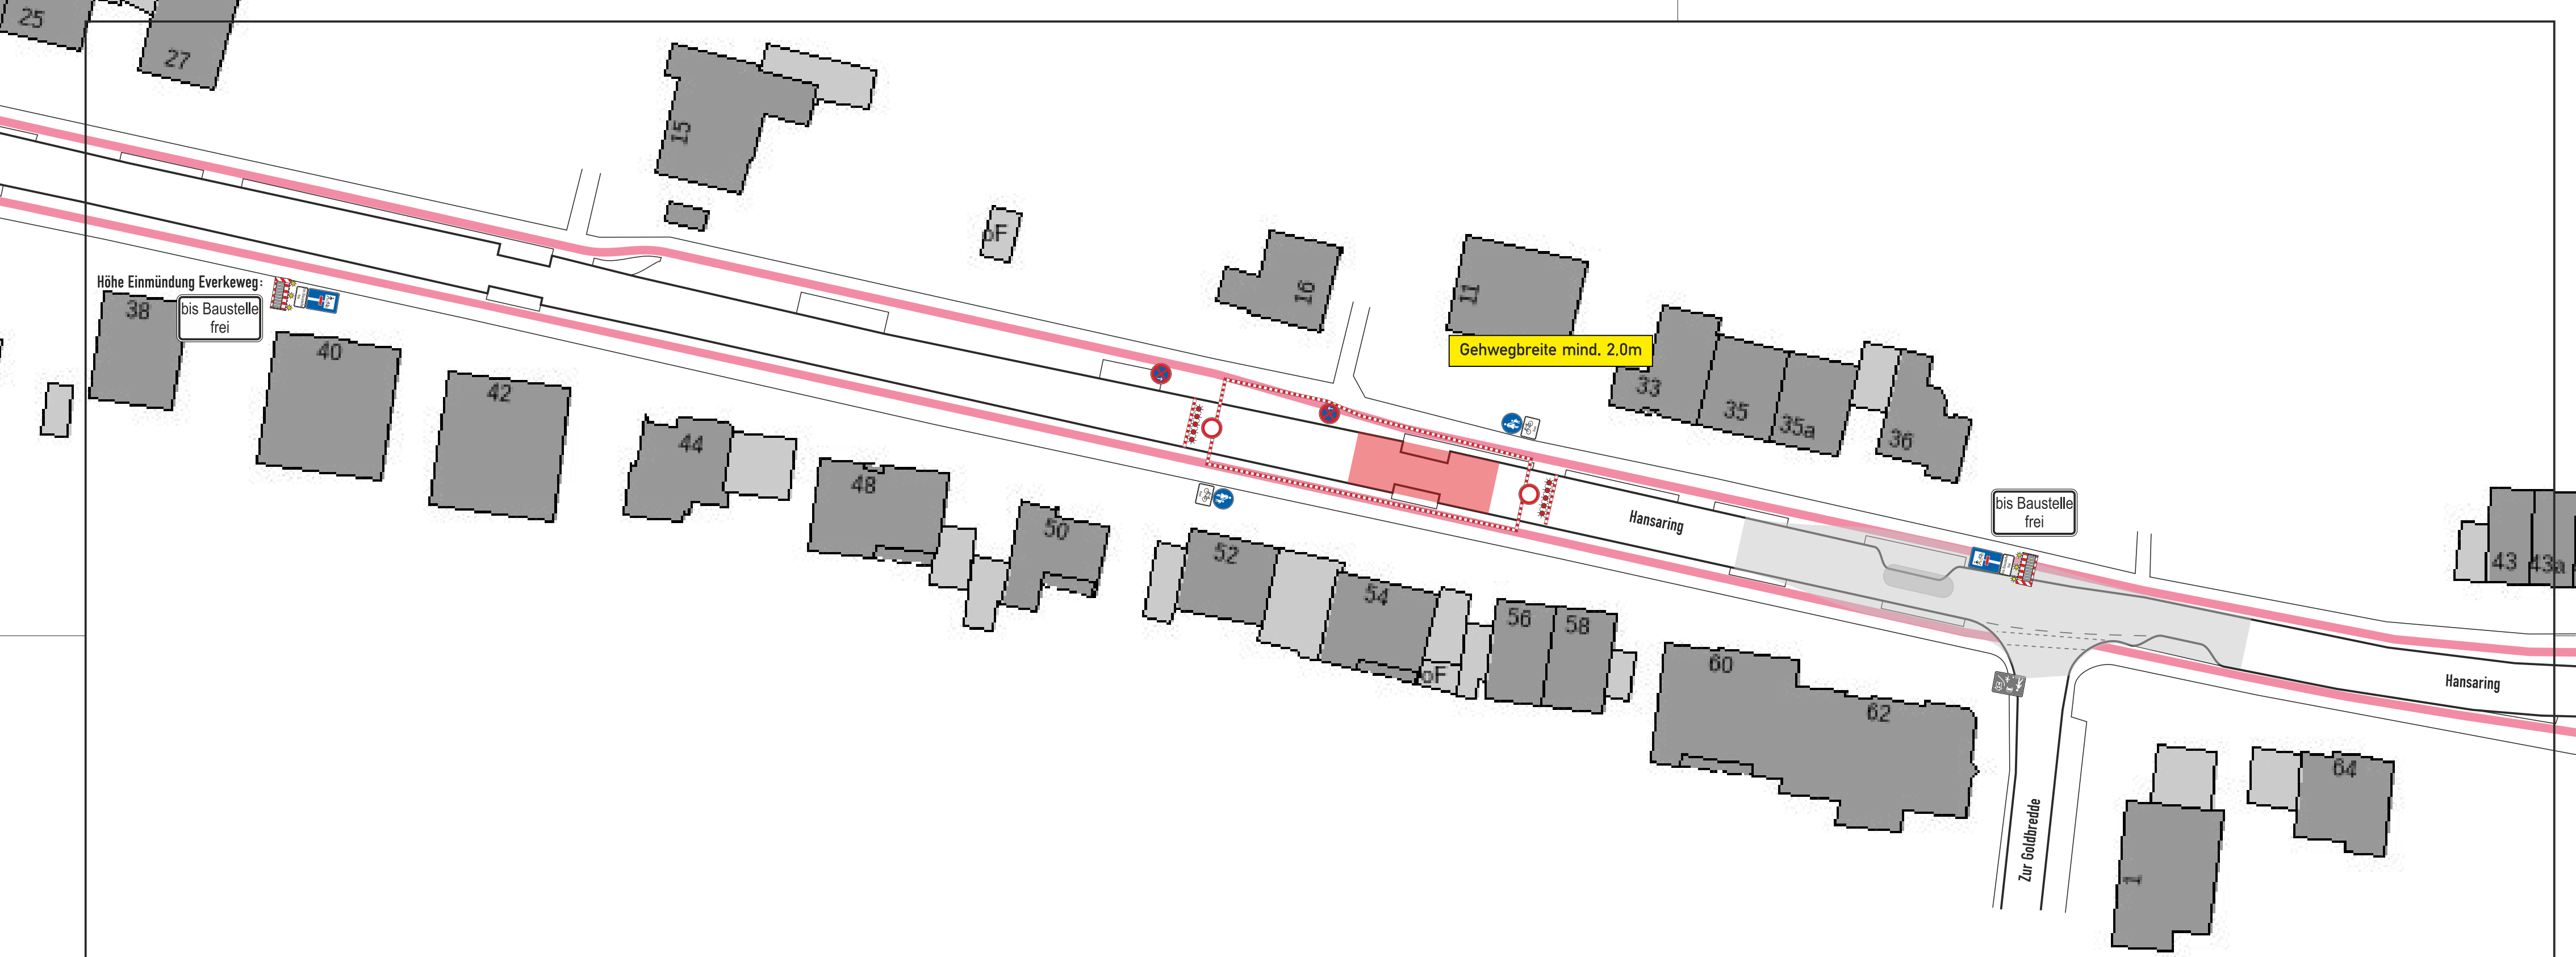

Höhe Einmündung Everkeweg:
bis Baustelle
frei

Gehwegbreite mind. 2,0m

Hansaring

bis Baustelle
frei

Hansaring

Zur Goldbrette

Anlieger
frei

ist bei Aufforderung
durch die Behörde
zu Ergänzen

Projektnr.:	25-60652
Bauleiter:	N. Wermeling
Bauherr:	Stadt Beckum
Erneuerung der Straßen Hansaring und Südring Planung Verkehrssicherungskonzept BA4	
Plan 4	VZ-Pläne erstellt durch: Elektro Prange GmbH Unterste-Wilms-Straße 44 44143 Dortmund Telefon: 0231-927775-00 Fax: 0231-927775-29 Internet: www.elektro-prange.de grc: Flc: