

Plandarstellung:

Leitungsauskunft Gas



Die Plandarstellung der Versorgungsanlage ist nach bestem Wissen erstellt. Gleichwohl ist die Möglichkeit einer Abweichung im Einzelfall nicht ausgeschlossen. Um Gefahren und Schäden zu vermeiden, erfordern örtliche Arbeiten ein vorsichtiges Vorgehen. Wegen möglicher Veränderungen des Geländes sind Angaben z.B. zur Leitungsüberdeckung stets unverbindlich, auch Änderungen an den Bezugspunkten sind möglich.

Datum: 29.11.2024

Maßstab: 1:500

Netzgebiet:


Stadtwerke Ostmünsterland
GmbH & Co. KG
Münstertor 46-48
48291 Telge





www.so.de / info@so.de


Standort Technik:

Westkirchener Straße 20
59320 Ennigerloh
02504/7085-0

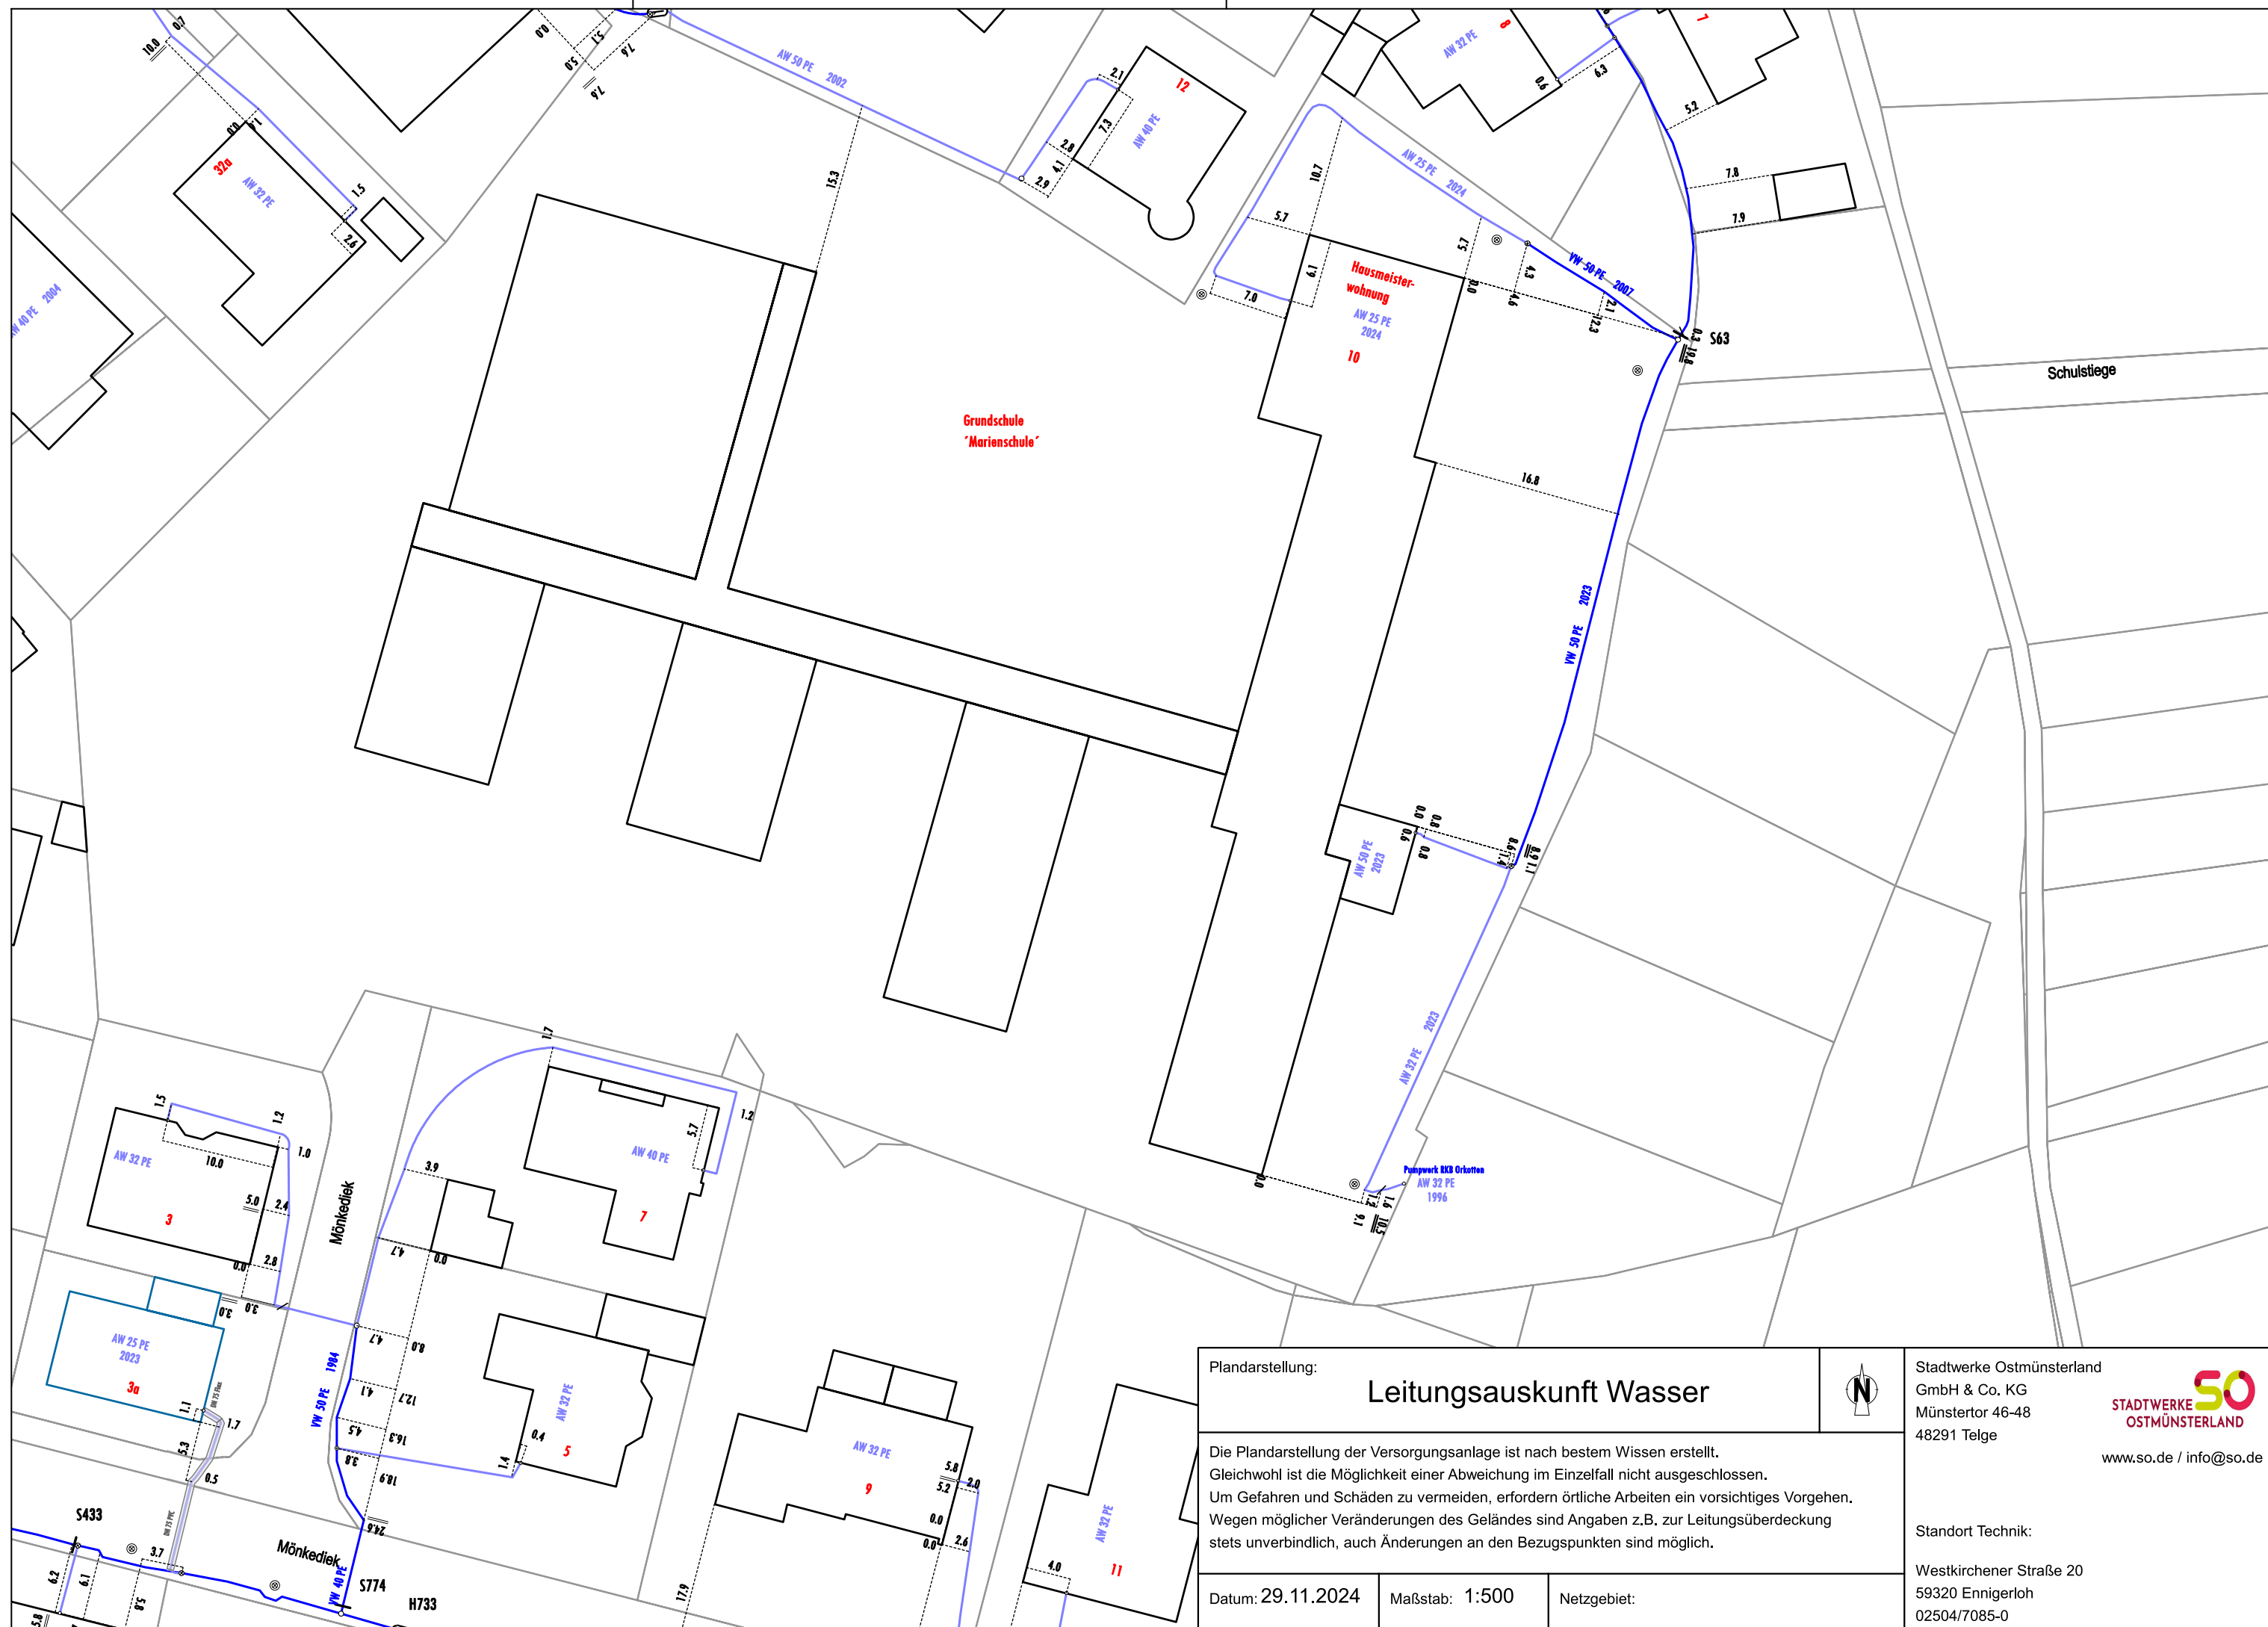

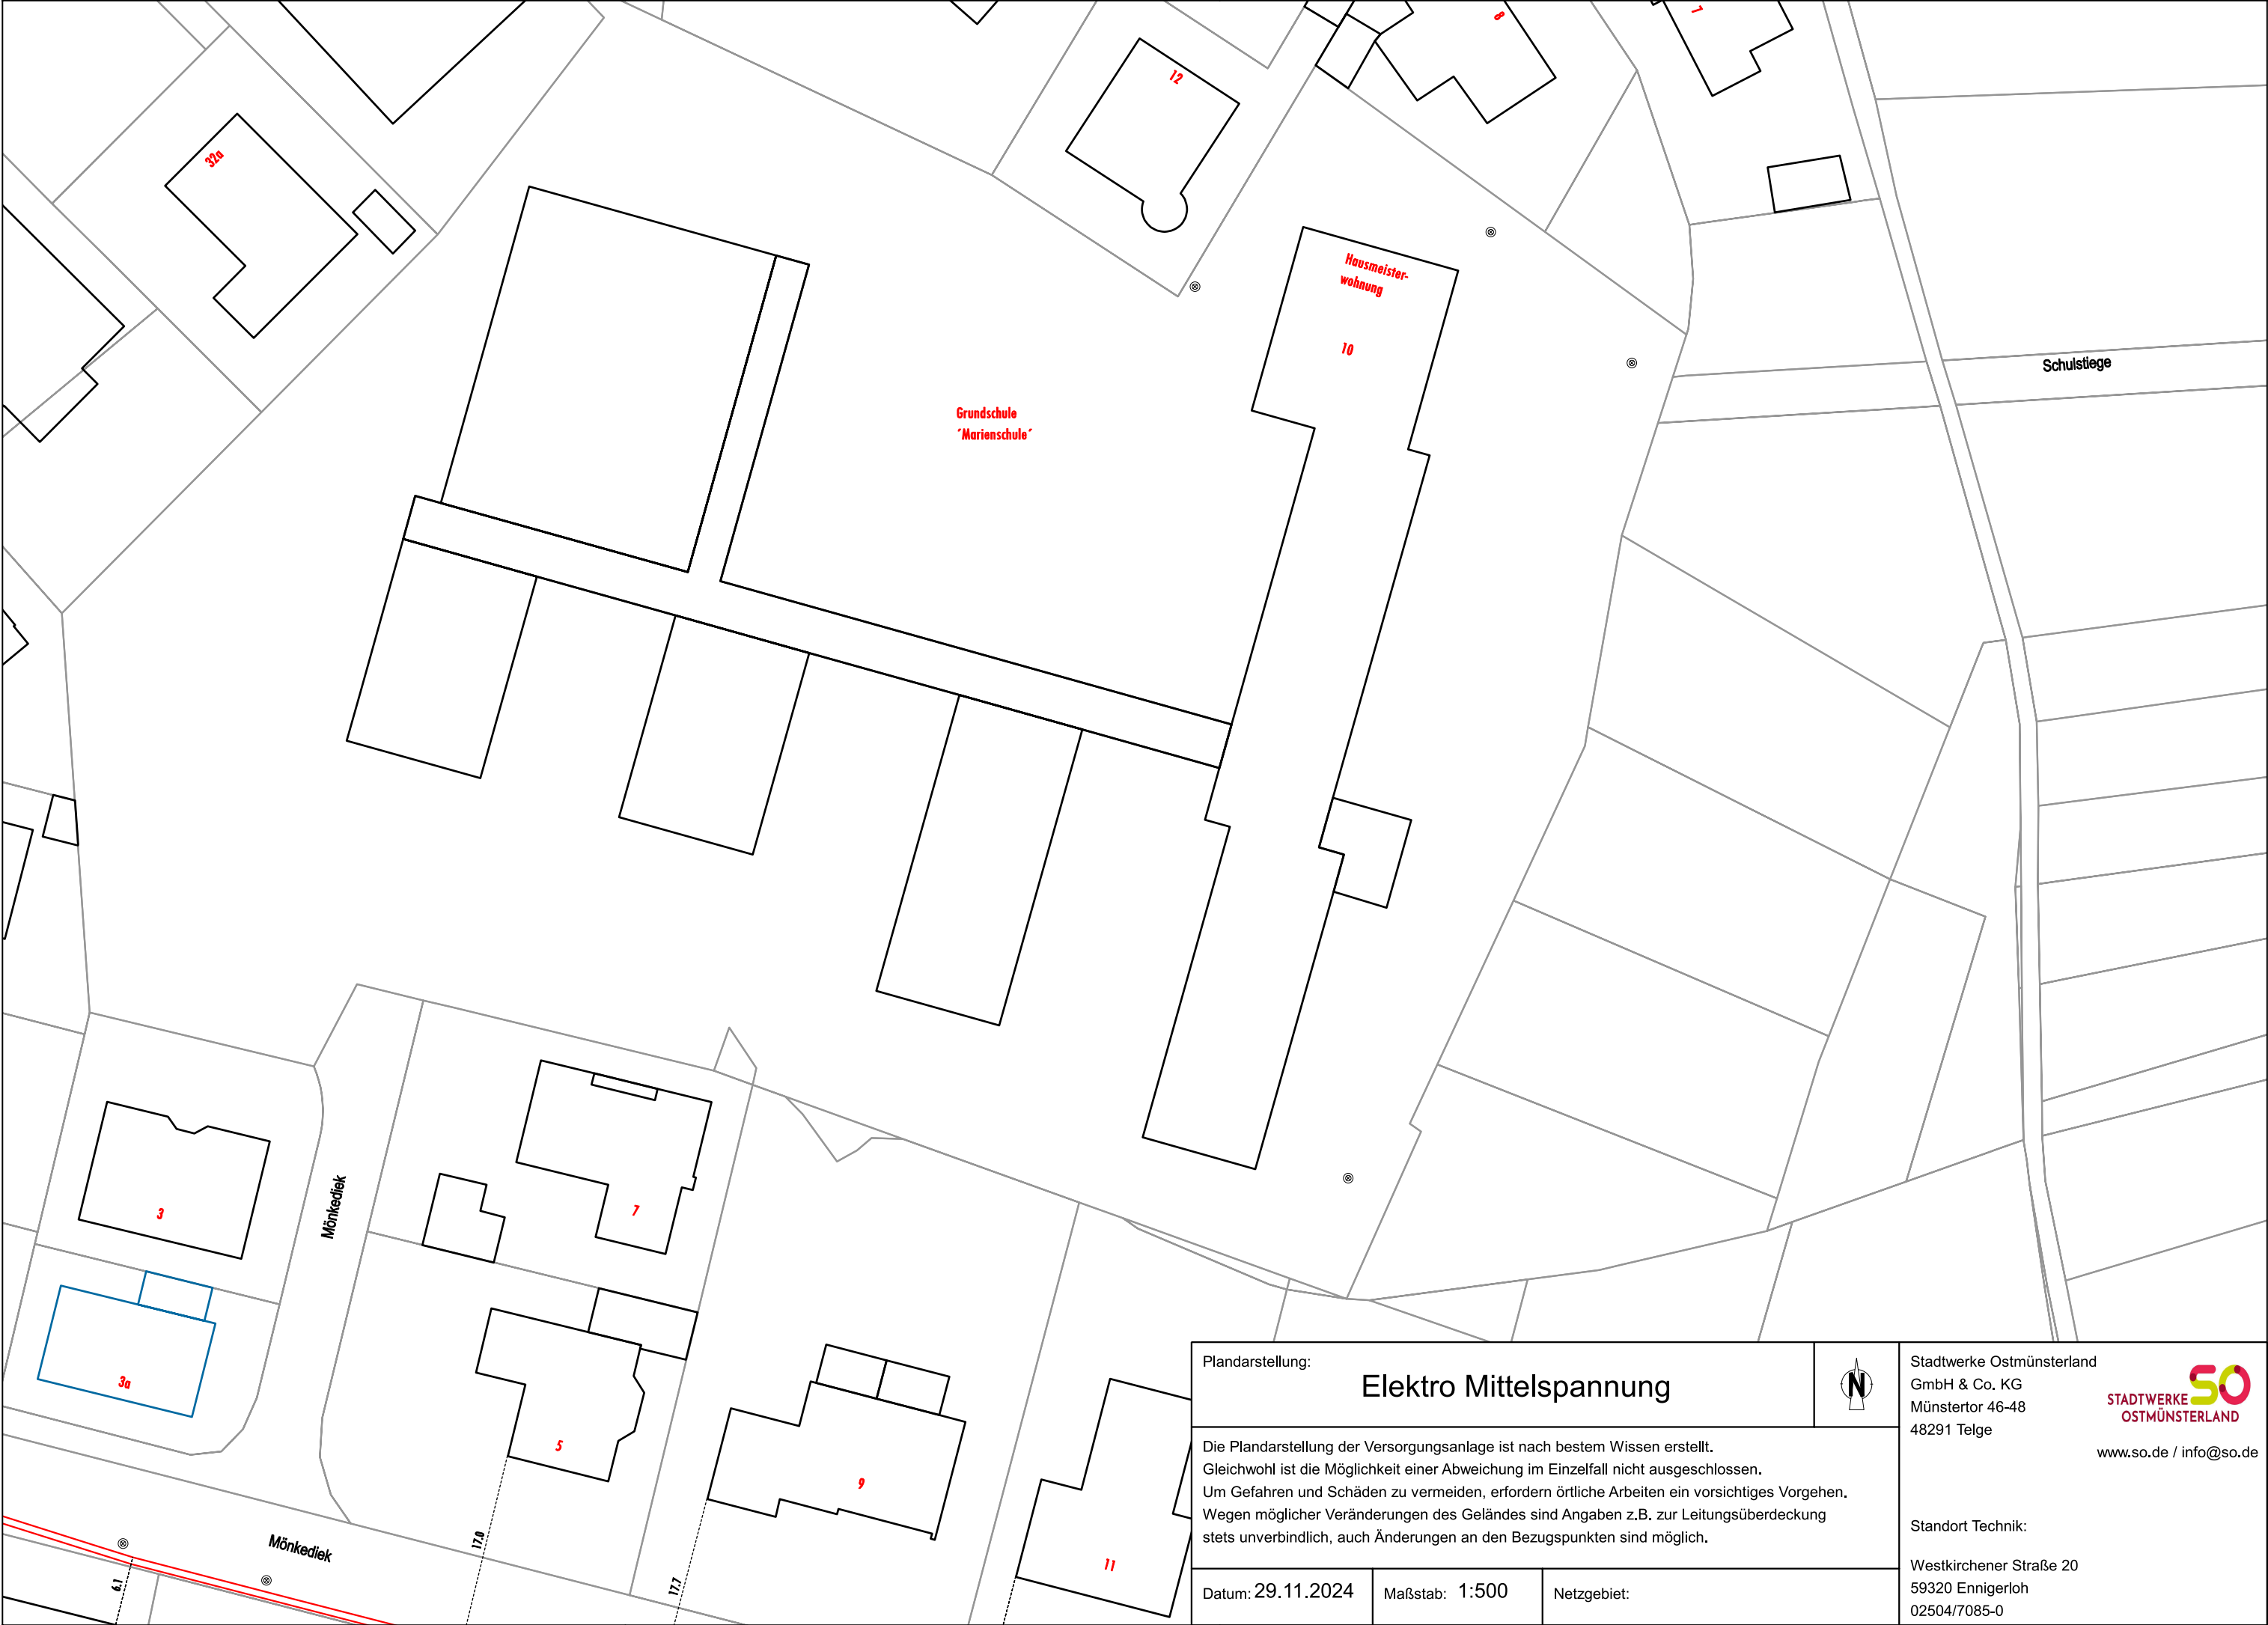

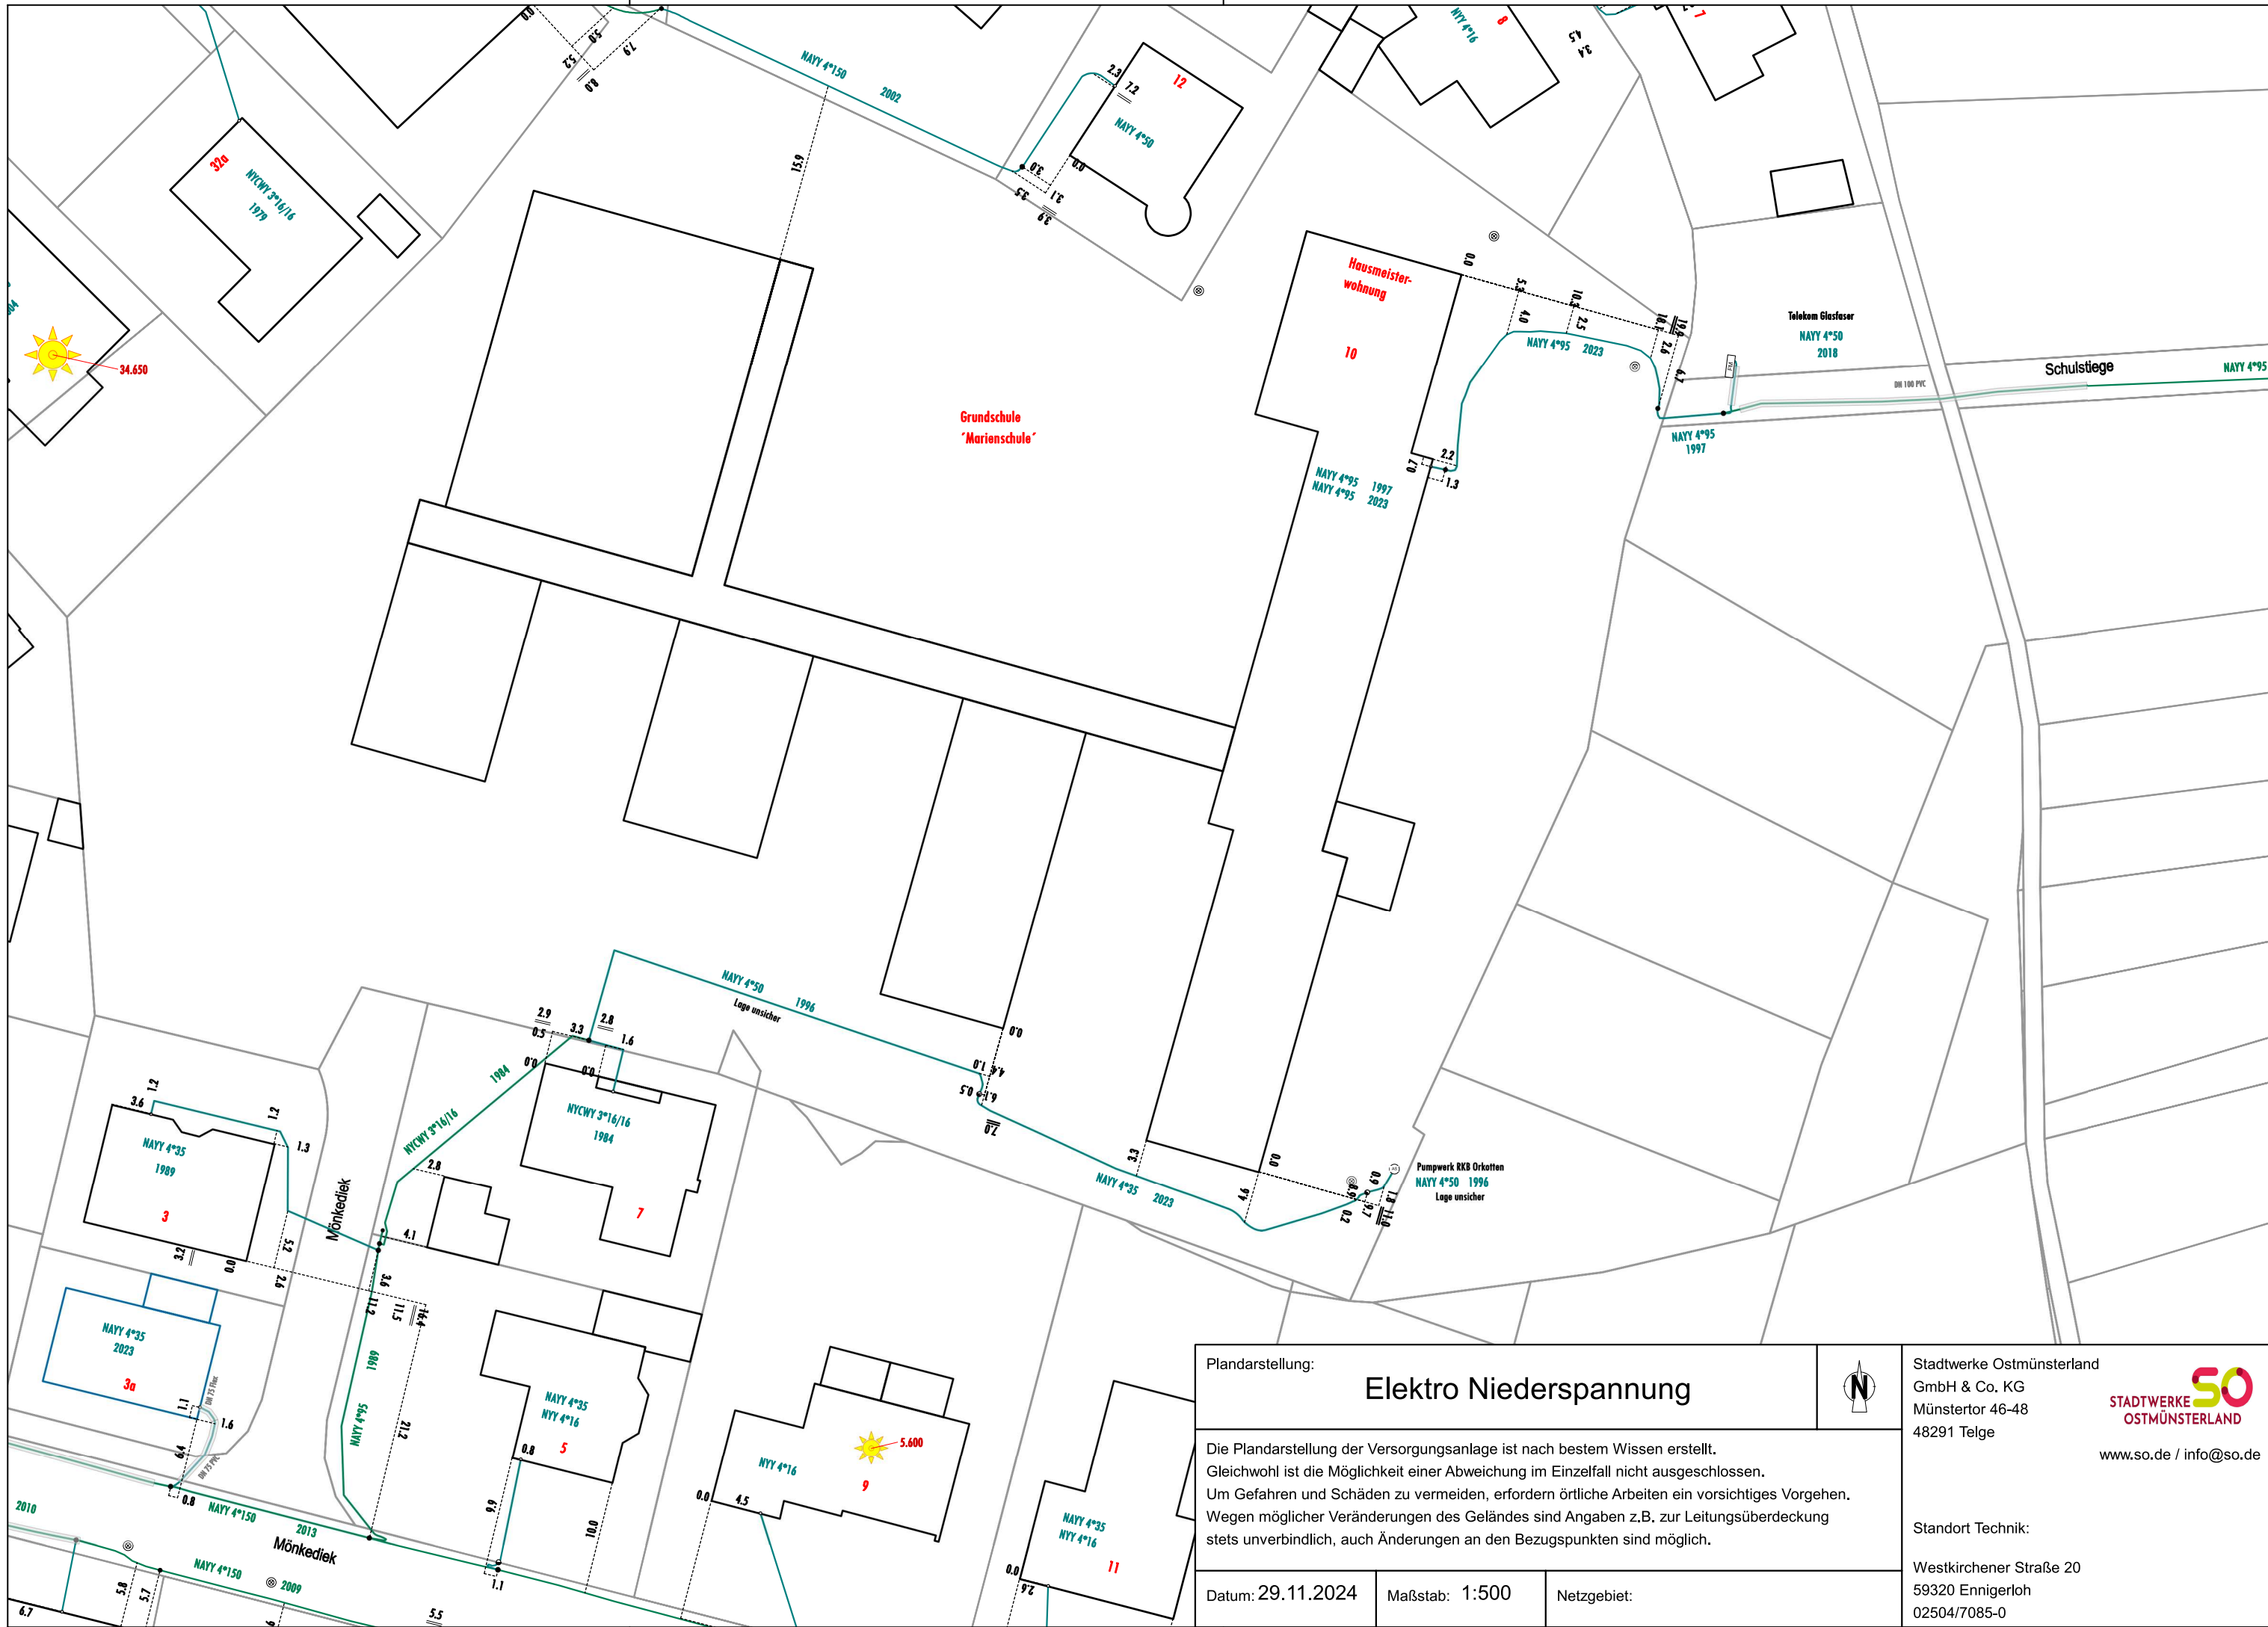

Plandarstellung:		<h1>Elektro Niederspannung</h1>			<p>Stadtwerke Ostmünsterland GmbH & Co. KG Münstertor 46-48 48291 Telge</p> <p>www.so.de / info@so.de</p>
<p>Die Plandarstellung der Versorgungsanlage ist nach bestem Wissen erstellt. Gleichwohl ist die Möglichkeit einer Abweichung im Einzelfall nicht ausgeschlossen. Um Gefahren und Schäden zu vermeiden, erfordern örtliche Arbeiten ein vorsichtiges Vorgehen. Wegen möglicher Veränderungen des Geländes sind Angaben z.B. zur Leitungsüberdeckung stets unverbindlich, auch Änderungen an den Bezugspunkten sind möglich.</p>					
Datum: 29.11.2024	Maßstab: 1:500	Netzgebiet:		Standort Technik: Westkirchener Straße 20 59320 Ennigerloh 02504/7085-0	

