


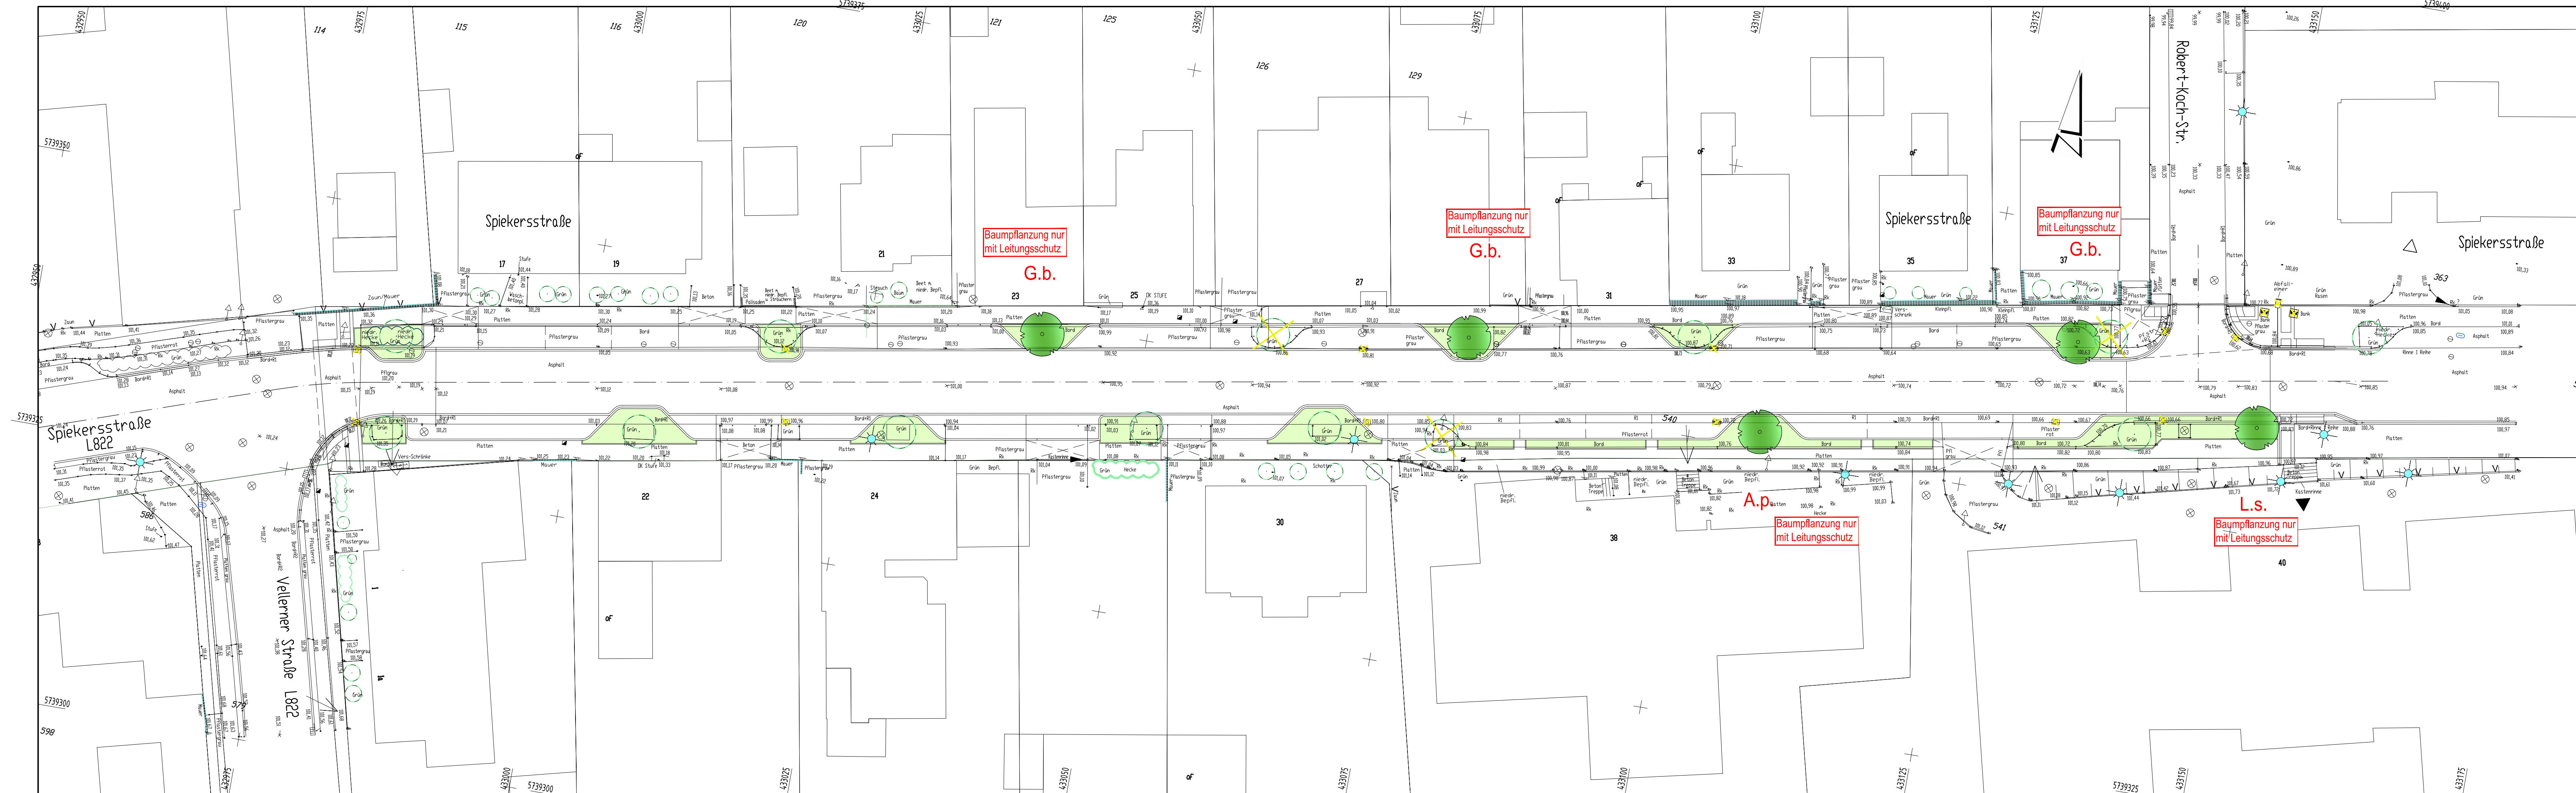

Legende Bepflanzung:

- gepl. Bäume (Hochstämme):
- 3 St. G.b.

Ginkgo biloba "Princeton Sentry" (Feldahorn)
- 1 St. L.s.

Liquidambar styraciflua "Worplesdrön" (Amberbaum)
- 1 St. A.p.

Acer platanoides "Emerald Queen" (Spitzahorn)

Nur gültig für die Ausschreibung

PRUSS u. PARTNER

Mitglied Ing.-Kammer Bau NW

INGENIEURBÜRO PRUSS u. Partner GbR

Vermessung

Wasserwirtschaft

Verkehrswesen

Umweltplanung

Erwitter Str. 34

59557 Lippstadt

Tel.: 02941/27289-0

Fax.: -29

E-Mail: Info@Pruss-Partner.de

STADT BECKUM

DER BÜRGERMEISTER

Straßensanierung Spiekersstraße,
Bereich Vellener Str. bis Robert-Koch-Straße

Entwurfsplanung Bepflanzungsplan	Datum	Zeichen
	bearbeitet 08.07.2026	ba
	gezeichnet 08.07.2026	ba
	geprüft -	-
Aufgestellt: Lippstadt, im Juli 2026	Ojekt-Nr.: -	
	Maßstab: 1 : 250	
	Blatt: 07	