


Straßenbau
Längsschnitt Achse 10
"Zementstraße BA II"
1:500/50

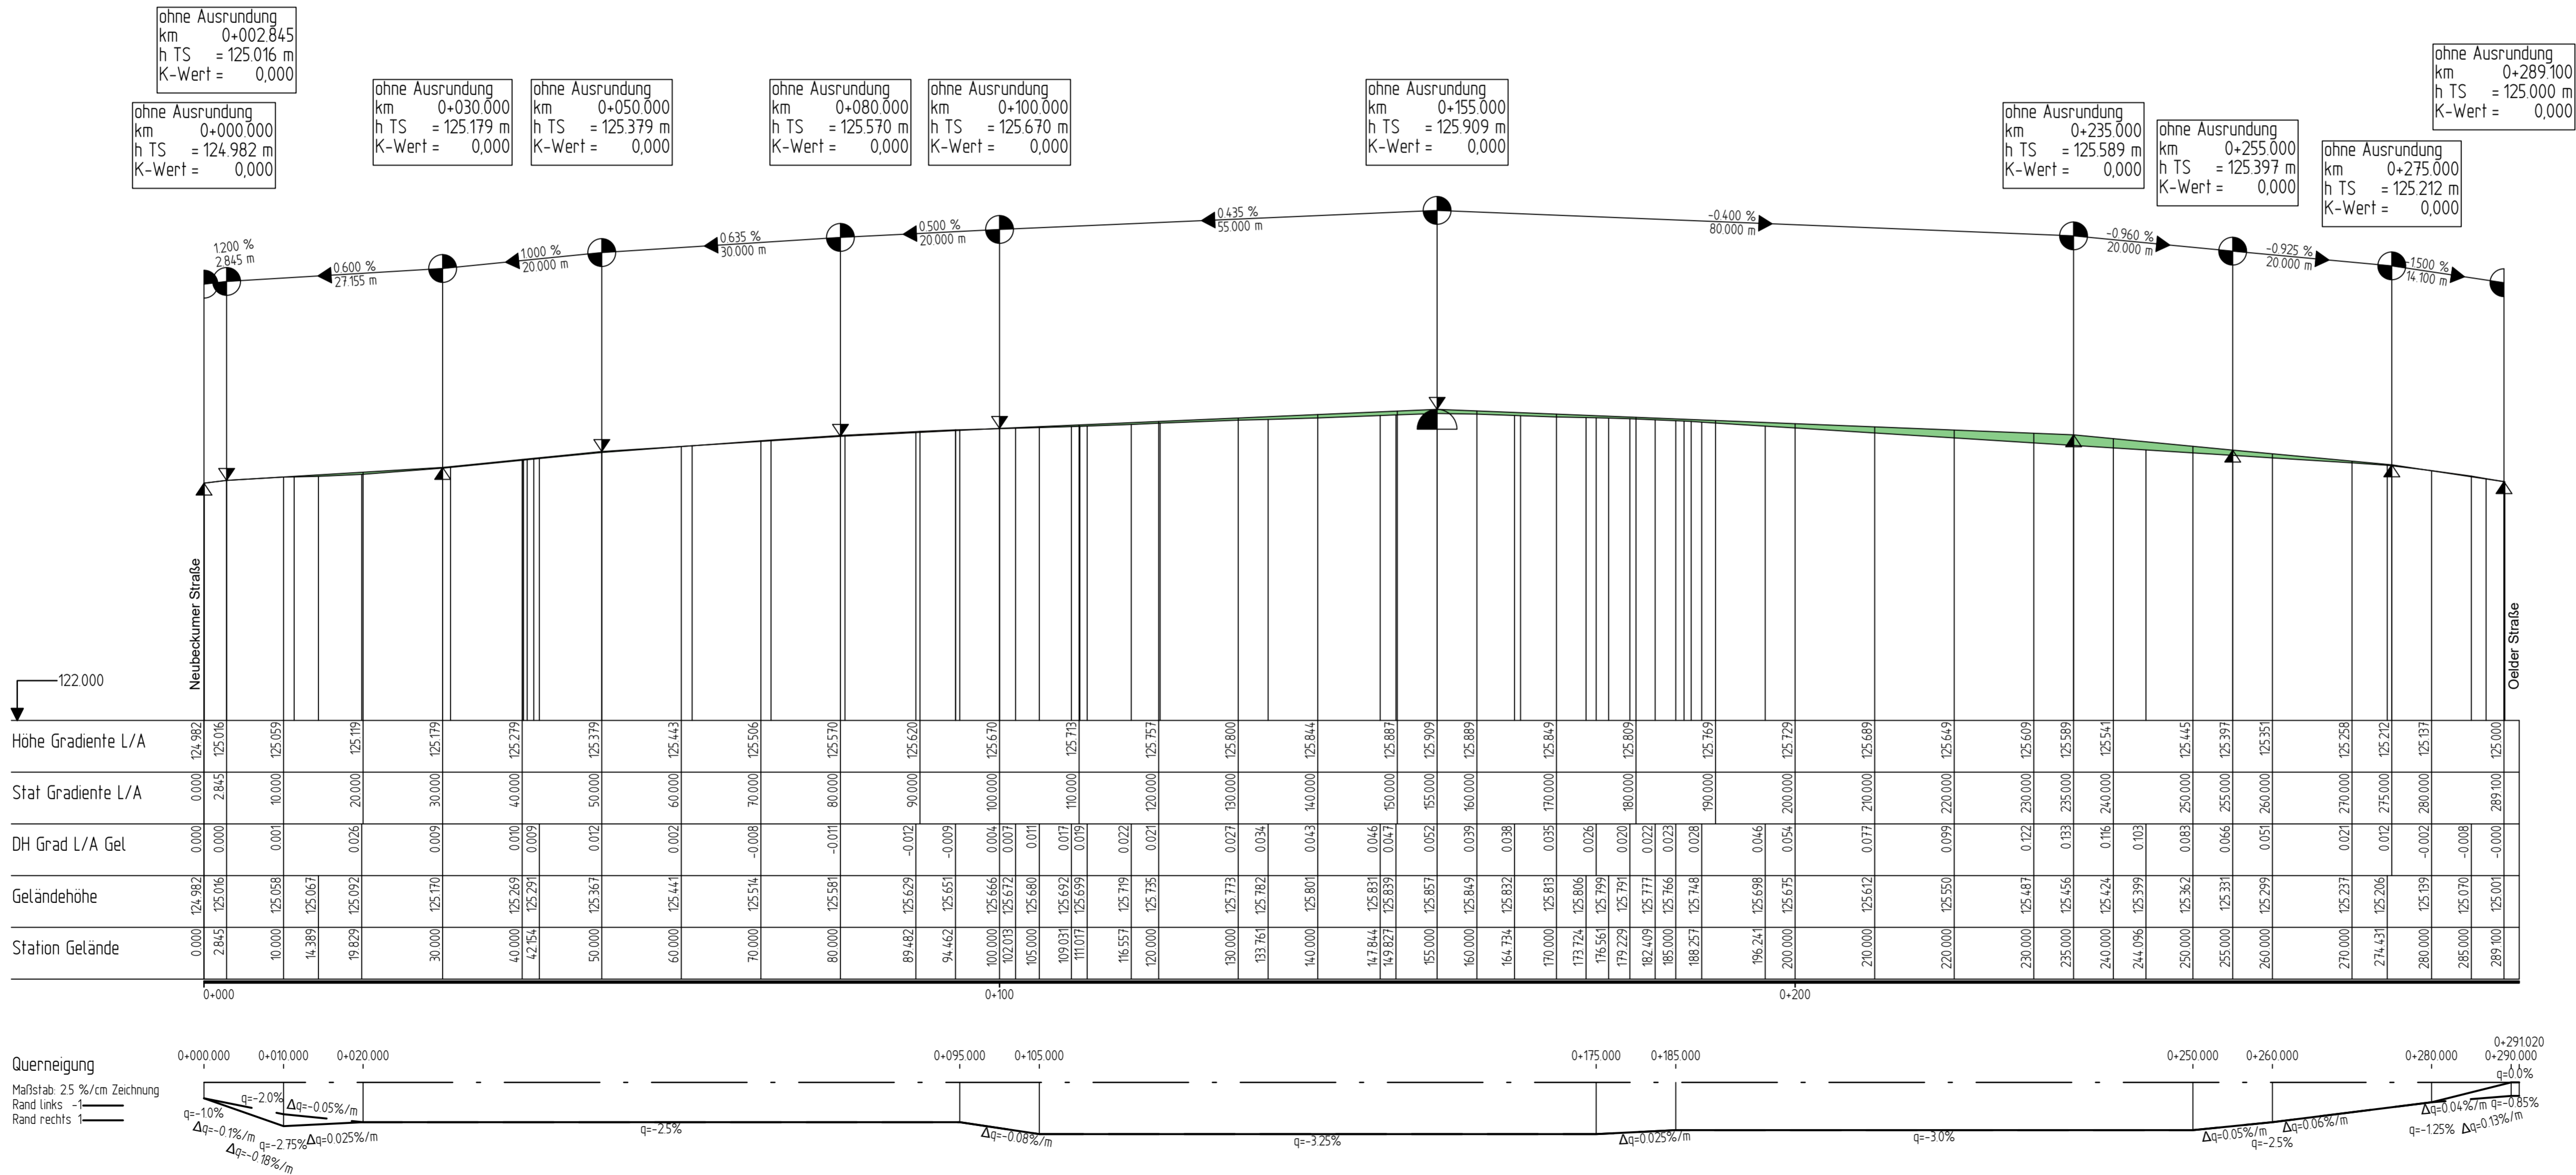

NUR ZUR KALKULATION

Vor der Ausführung sind alle Maße vom Auftragnehmer eigenverantwortlich zu prüfen.
Unstimmigkeiten sind unverzüglich der Bauleitung zu melden.

bearb.	Datum	Planänderung
a		
b		
c		
d		
e		
f		
g		

Auftraggeber / Bauherr:

STADT BECKUM
DER BÜRGERMEISTER

1 0.5 0 1 2 3 4 M 1:50
10 5 0 10 5 10 M 1:100
10 5 0 5 10 15 M 1:200
10 5 0 10 20 30 40 M 1:250
10 5 0 10 20 30 40 50 60 70 80 90 M 1:500
10 5 0 10 20 30 40 50 60 70 80 90 M 1:1000

Projekt:	Asphaltschichterenergie Zementstraße Abschnitt II: Neubeckumer Str. - Oelder Str. in Beckum	Plan Nr. LS_500_5.1
		bearbeitet Datum Zeichen
		gezeichnet 18.05.2026 Gr
		geprüft
AUSFÜHRUNGSPLANUNG		
Längsschnitt Straßenbau		Maßstab 1:500/50
Aufgestellt:	Beratender Ingenieur:	