


Kanalbau
Längsschnitt Achse 20
"Zementstraße BA II"
1:500/50

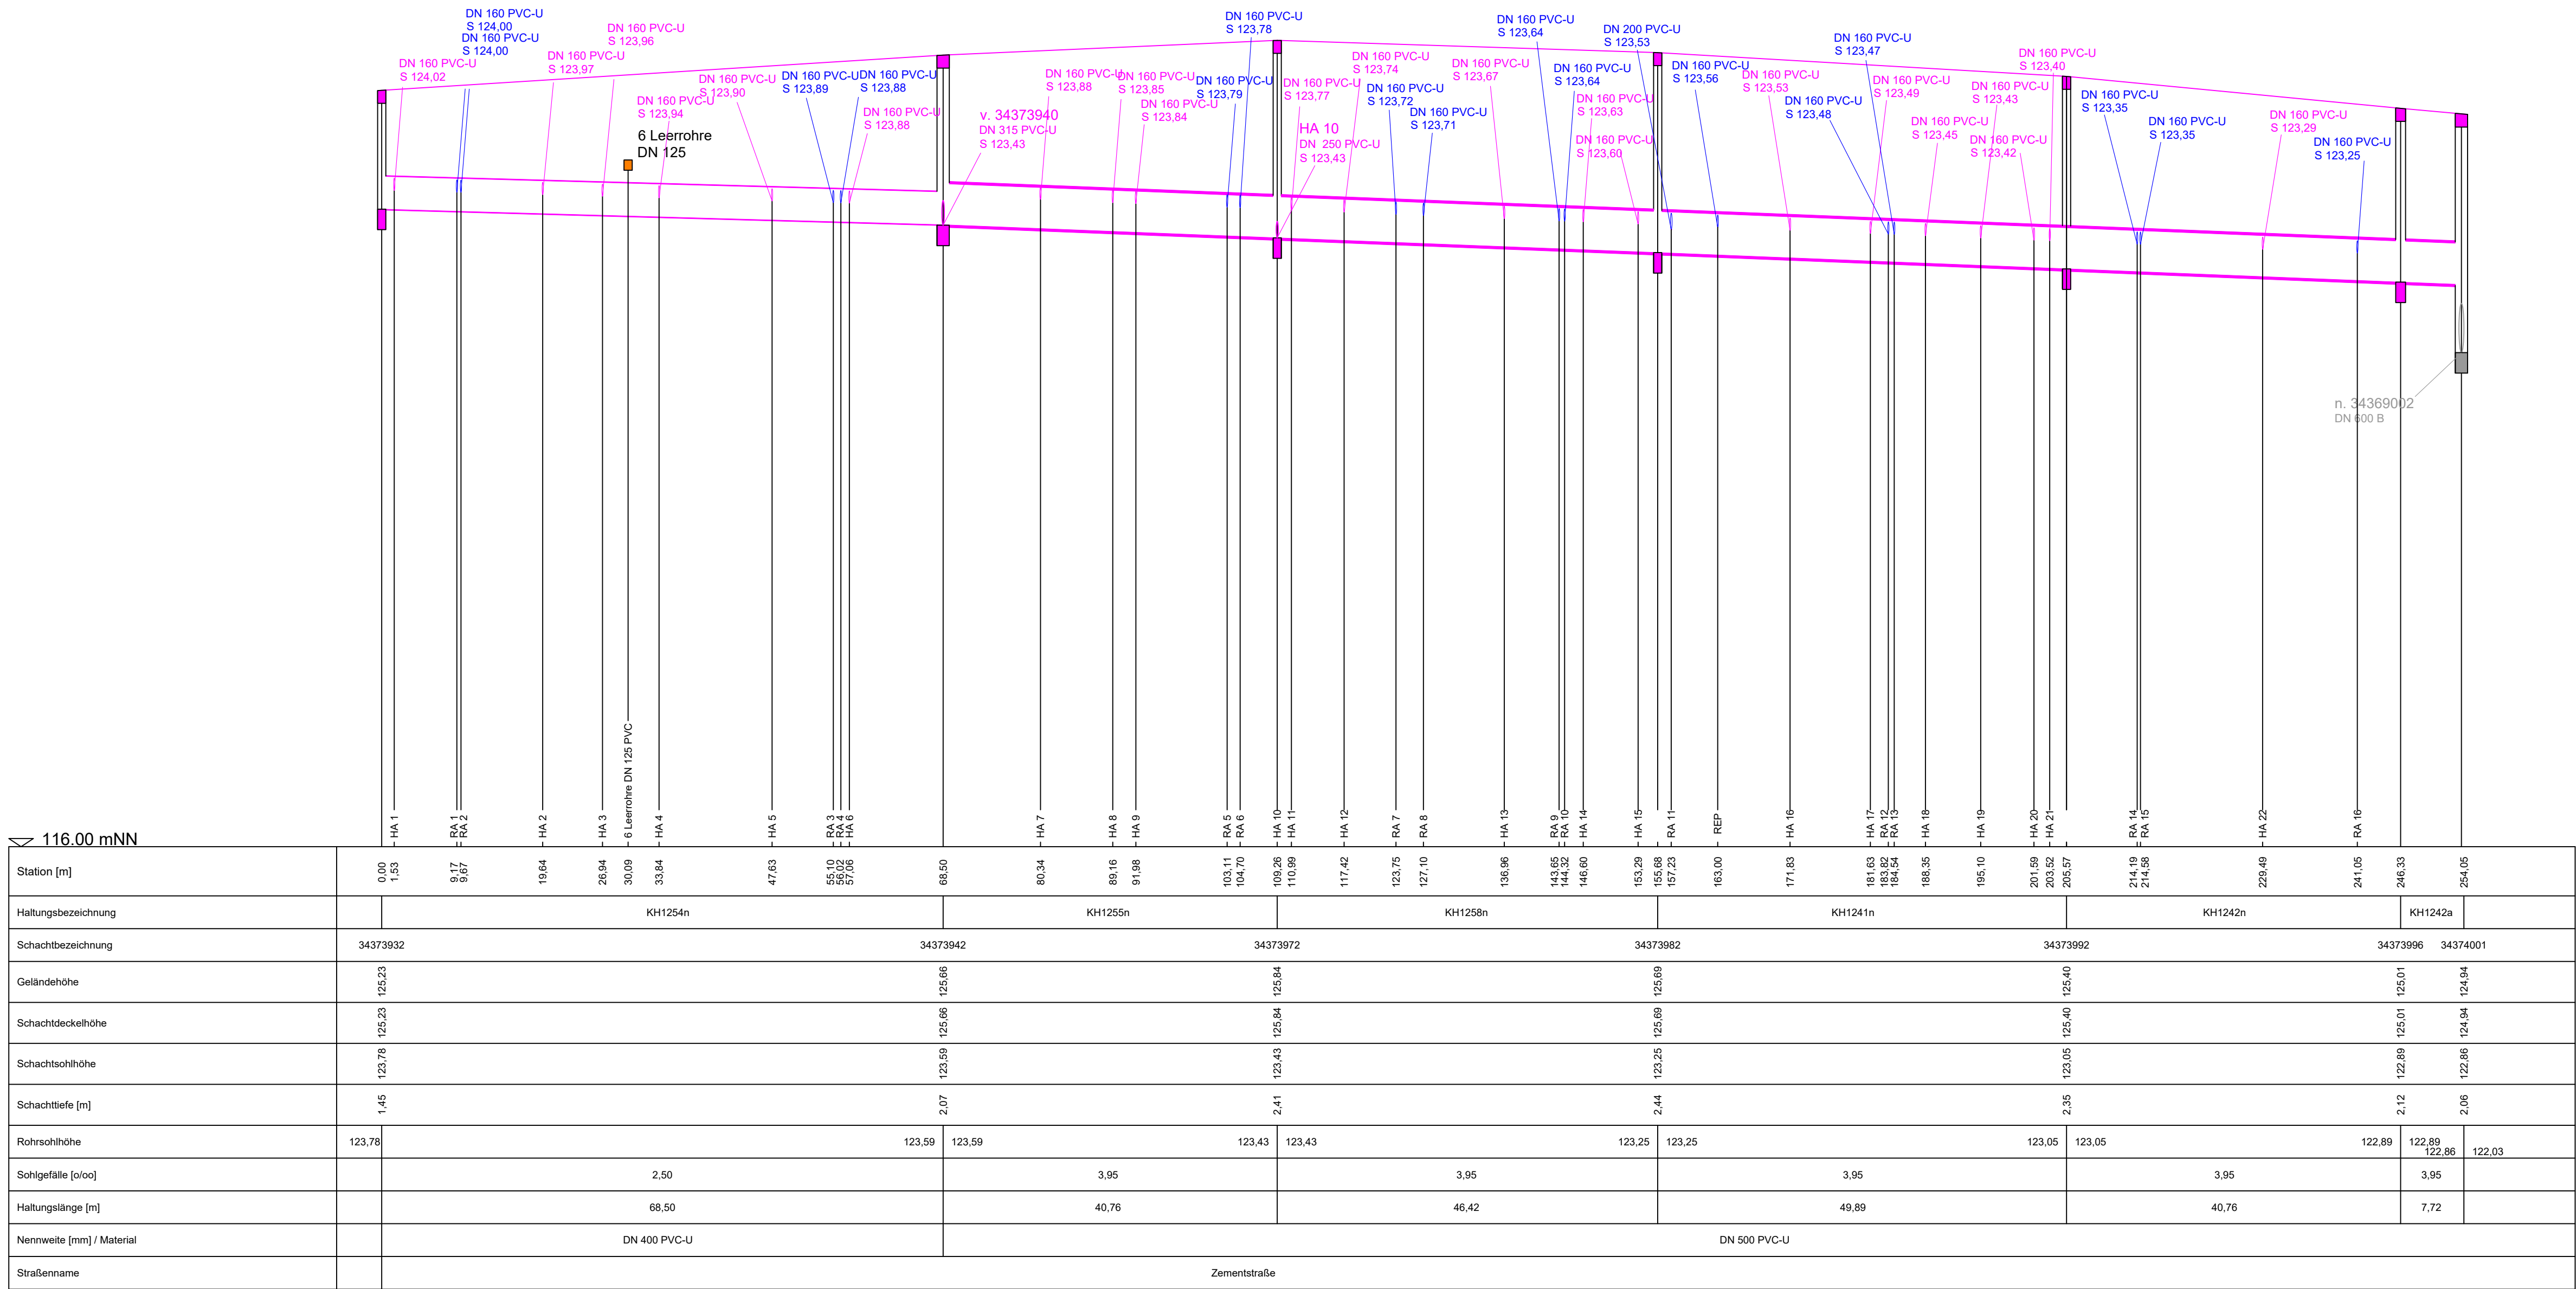

NUR ZUR KALKULATION

Sämtliche Auskünfte über die Ver- und Entsorgungsanlagen sind vor Baubeginn vom AN bei den jeweiligen Betreibern einzuholen.
Vor der Ausführung sind alle Maße vom Auftragnehmer eigenverantwortlich zu prüfen.
Unstimmigkeiten sind unverzüglich der Bauleitung zu melden.

bearb.	Datum	Planänderung
a		
b		
c		
d		
e		
f		
g		

Auftraggeber / Bauherr:

Städtischer
Abwasserbetrieb Beckum

10 0 10 20 30 40 50 60 70 80 90

10 5 0 10 20 30 40 50 60 70 80 90

10 5 0 10 20 30 40 50 60 70 80 90

10 5 0 10 20 30 40 50 60 70 80 90

M 1:50

M 1:100

M 1:200

M 1:250

M 1:500

M 1:1000

Projekt:		Plan Nr. LS_500_5.2	
Asphaltschichtenerneuerung Zementstraße Abschnitt II: Neubeckumer Str. - Oelder Str. in Beckum		Datum	Zeichen
		bearbeitet	
		gezeichnet	18.05.2026
AUSFÜHRUNGSPLANUNG		geprüft	Gr
Längsschnitt Kanalbau		Maßstab 1:500/50	

Aufgestellt:	Beratender Ingenieur: