


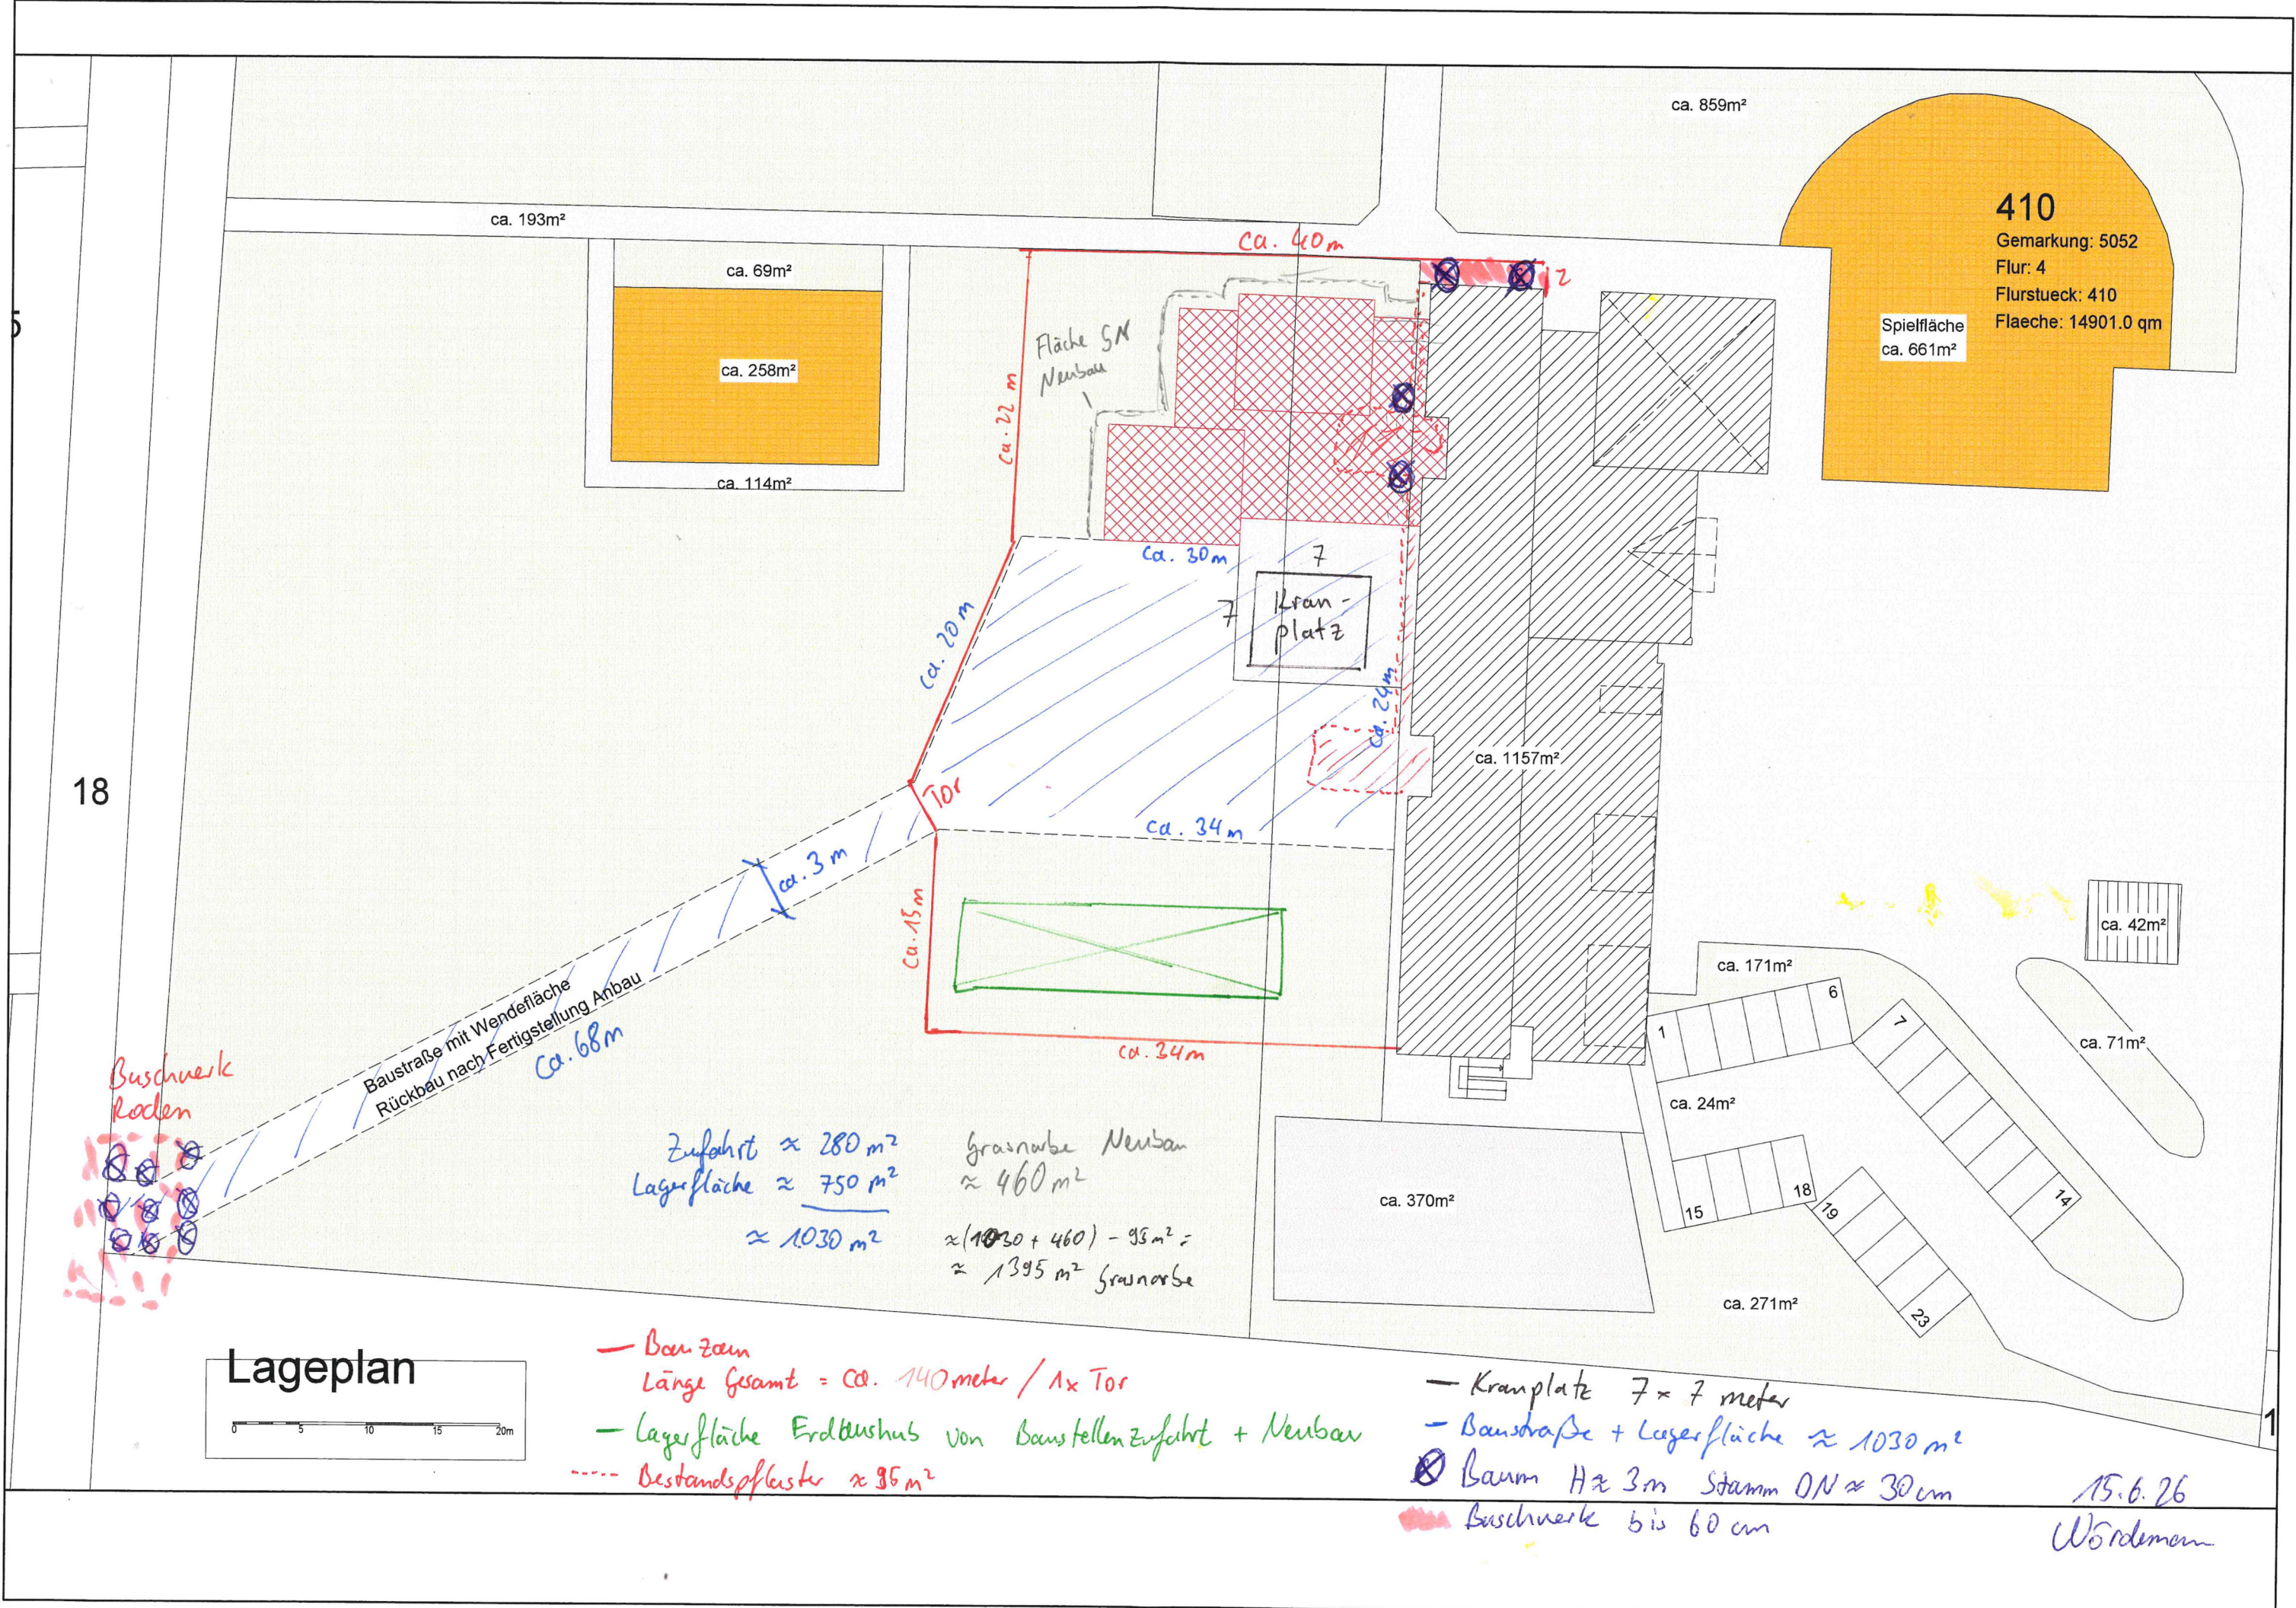

Lageplan

0 5 10 15 20m

- Bauzaun
Länge Gesamt = ca. 140meter / 1x Tor
- Lagerfläche Erdaushub von Baustellenzufahrt + Neubau
- Bestandspflaster $\approx 95 \text{ m}^2$

- Kranplatz 7×7 meter
- Baustraße + Lagerfläche $\approx 1030 \text{ m}^2$
- ⊗ Baum H $\approx 3\text{m}$ Stamm DN $\approx 30\text{cm}$
- Buschwerk bis 60 cm

15.6.26
Wördemann