


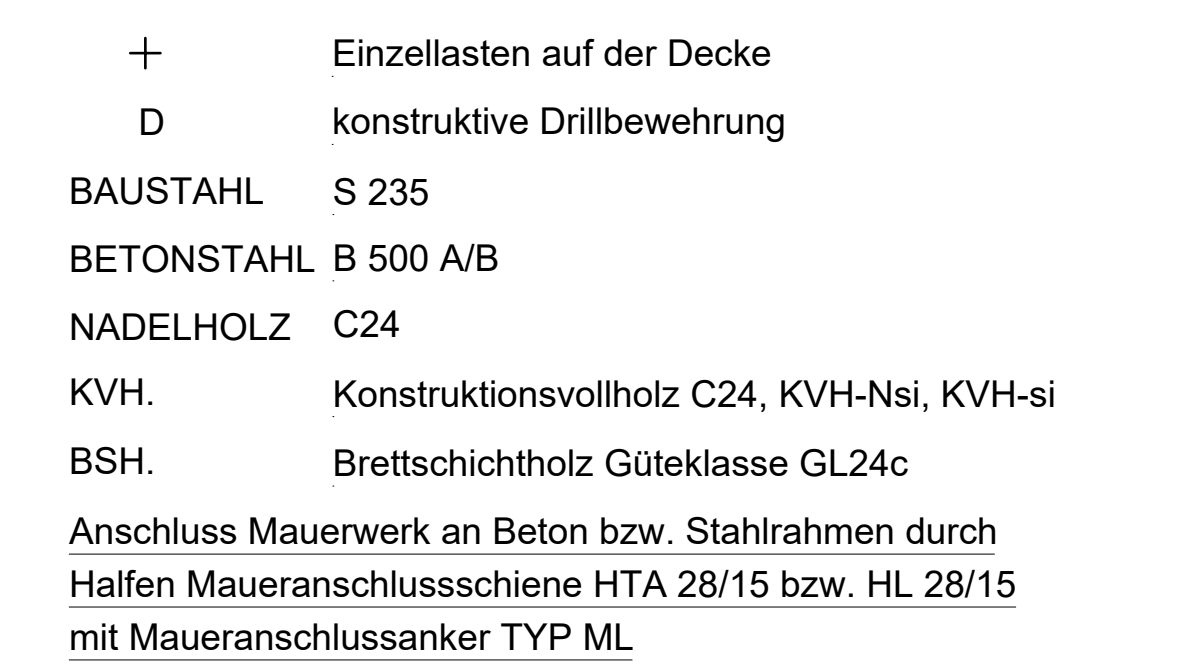

Gründung:
Innenbauteile:
Außenbauteile: XC1 / XC2 (Schluplatte)
XC2 (Bankette, Fundamente)


Erdgeschoss:
Innenbauteile: XC1
Außenbauteile: XC3 / XF1 (Balkon)

Dachgeschoss:
Innenbauteile: XC1
Außenbauteile:

Alle Fundamente frostfrei gründen und bis auf gewachsenen Boden führen.



Bauherr:	Stadt Sassenberg Schulenstraße 17 48336 Sassenberg				
Projekt:	Erweiterung und Umbau der St. Nikolaus-Grundschule Sassenberg Johann-Henrich-Wichem-Strasse 1 48336 Sassenberg				
Projektdaten:	Gemarkung: Sassenberg • Flur: 4 • Flurstück: 410, 411 Gebäudeklasse: 3				
Plandaten:	Fragebogen 25178	Datum 06.09.2025	gezeichnet Katz	gezeichnet	Blatt Nr. PA14

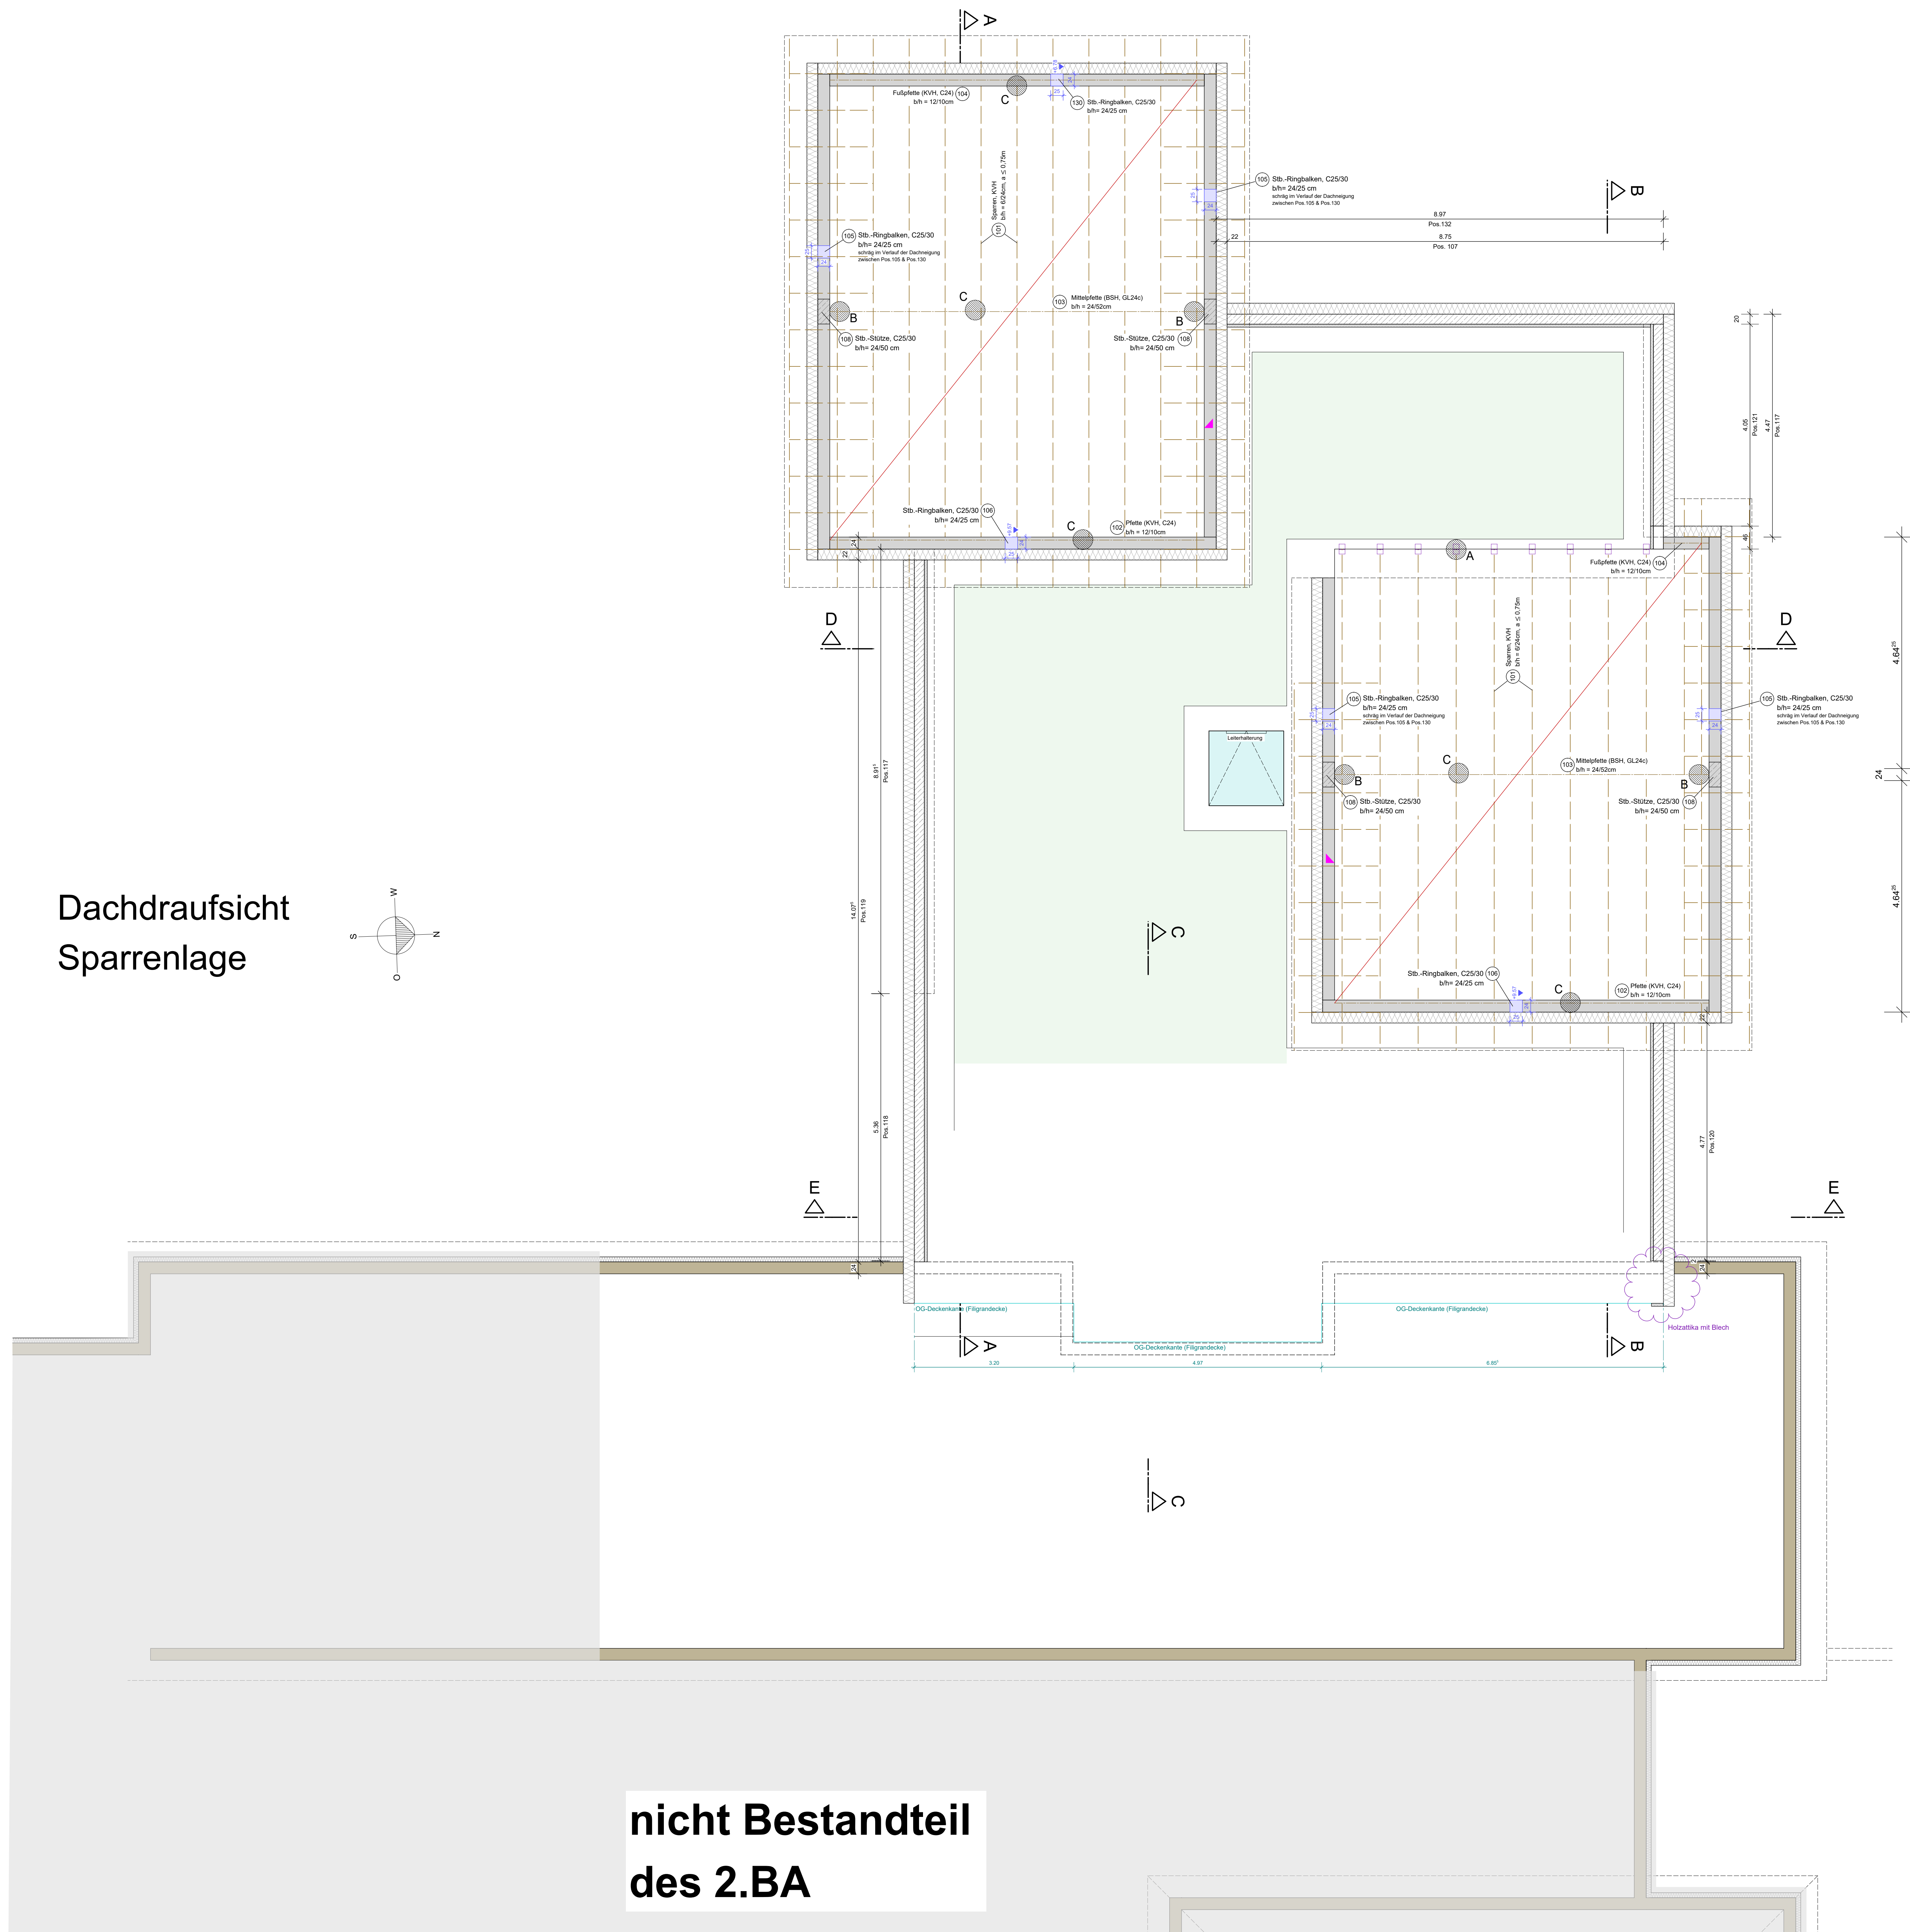

**nicht Bestandteil
des 2.BA**