



Kanallängsschnitt Entwurf - Ginsterweg (Westen)

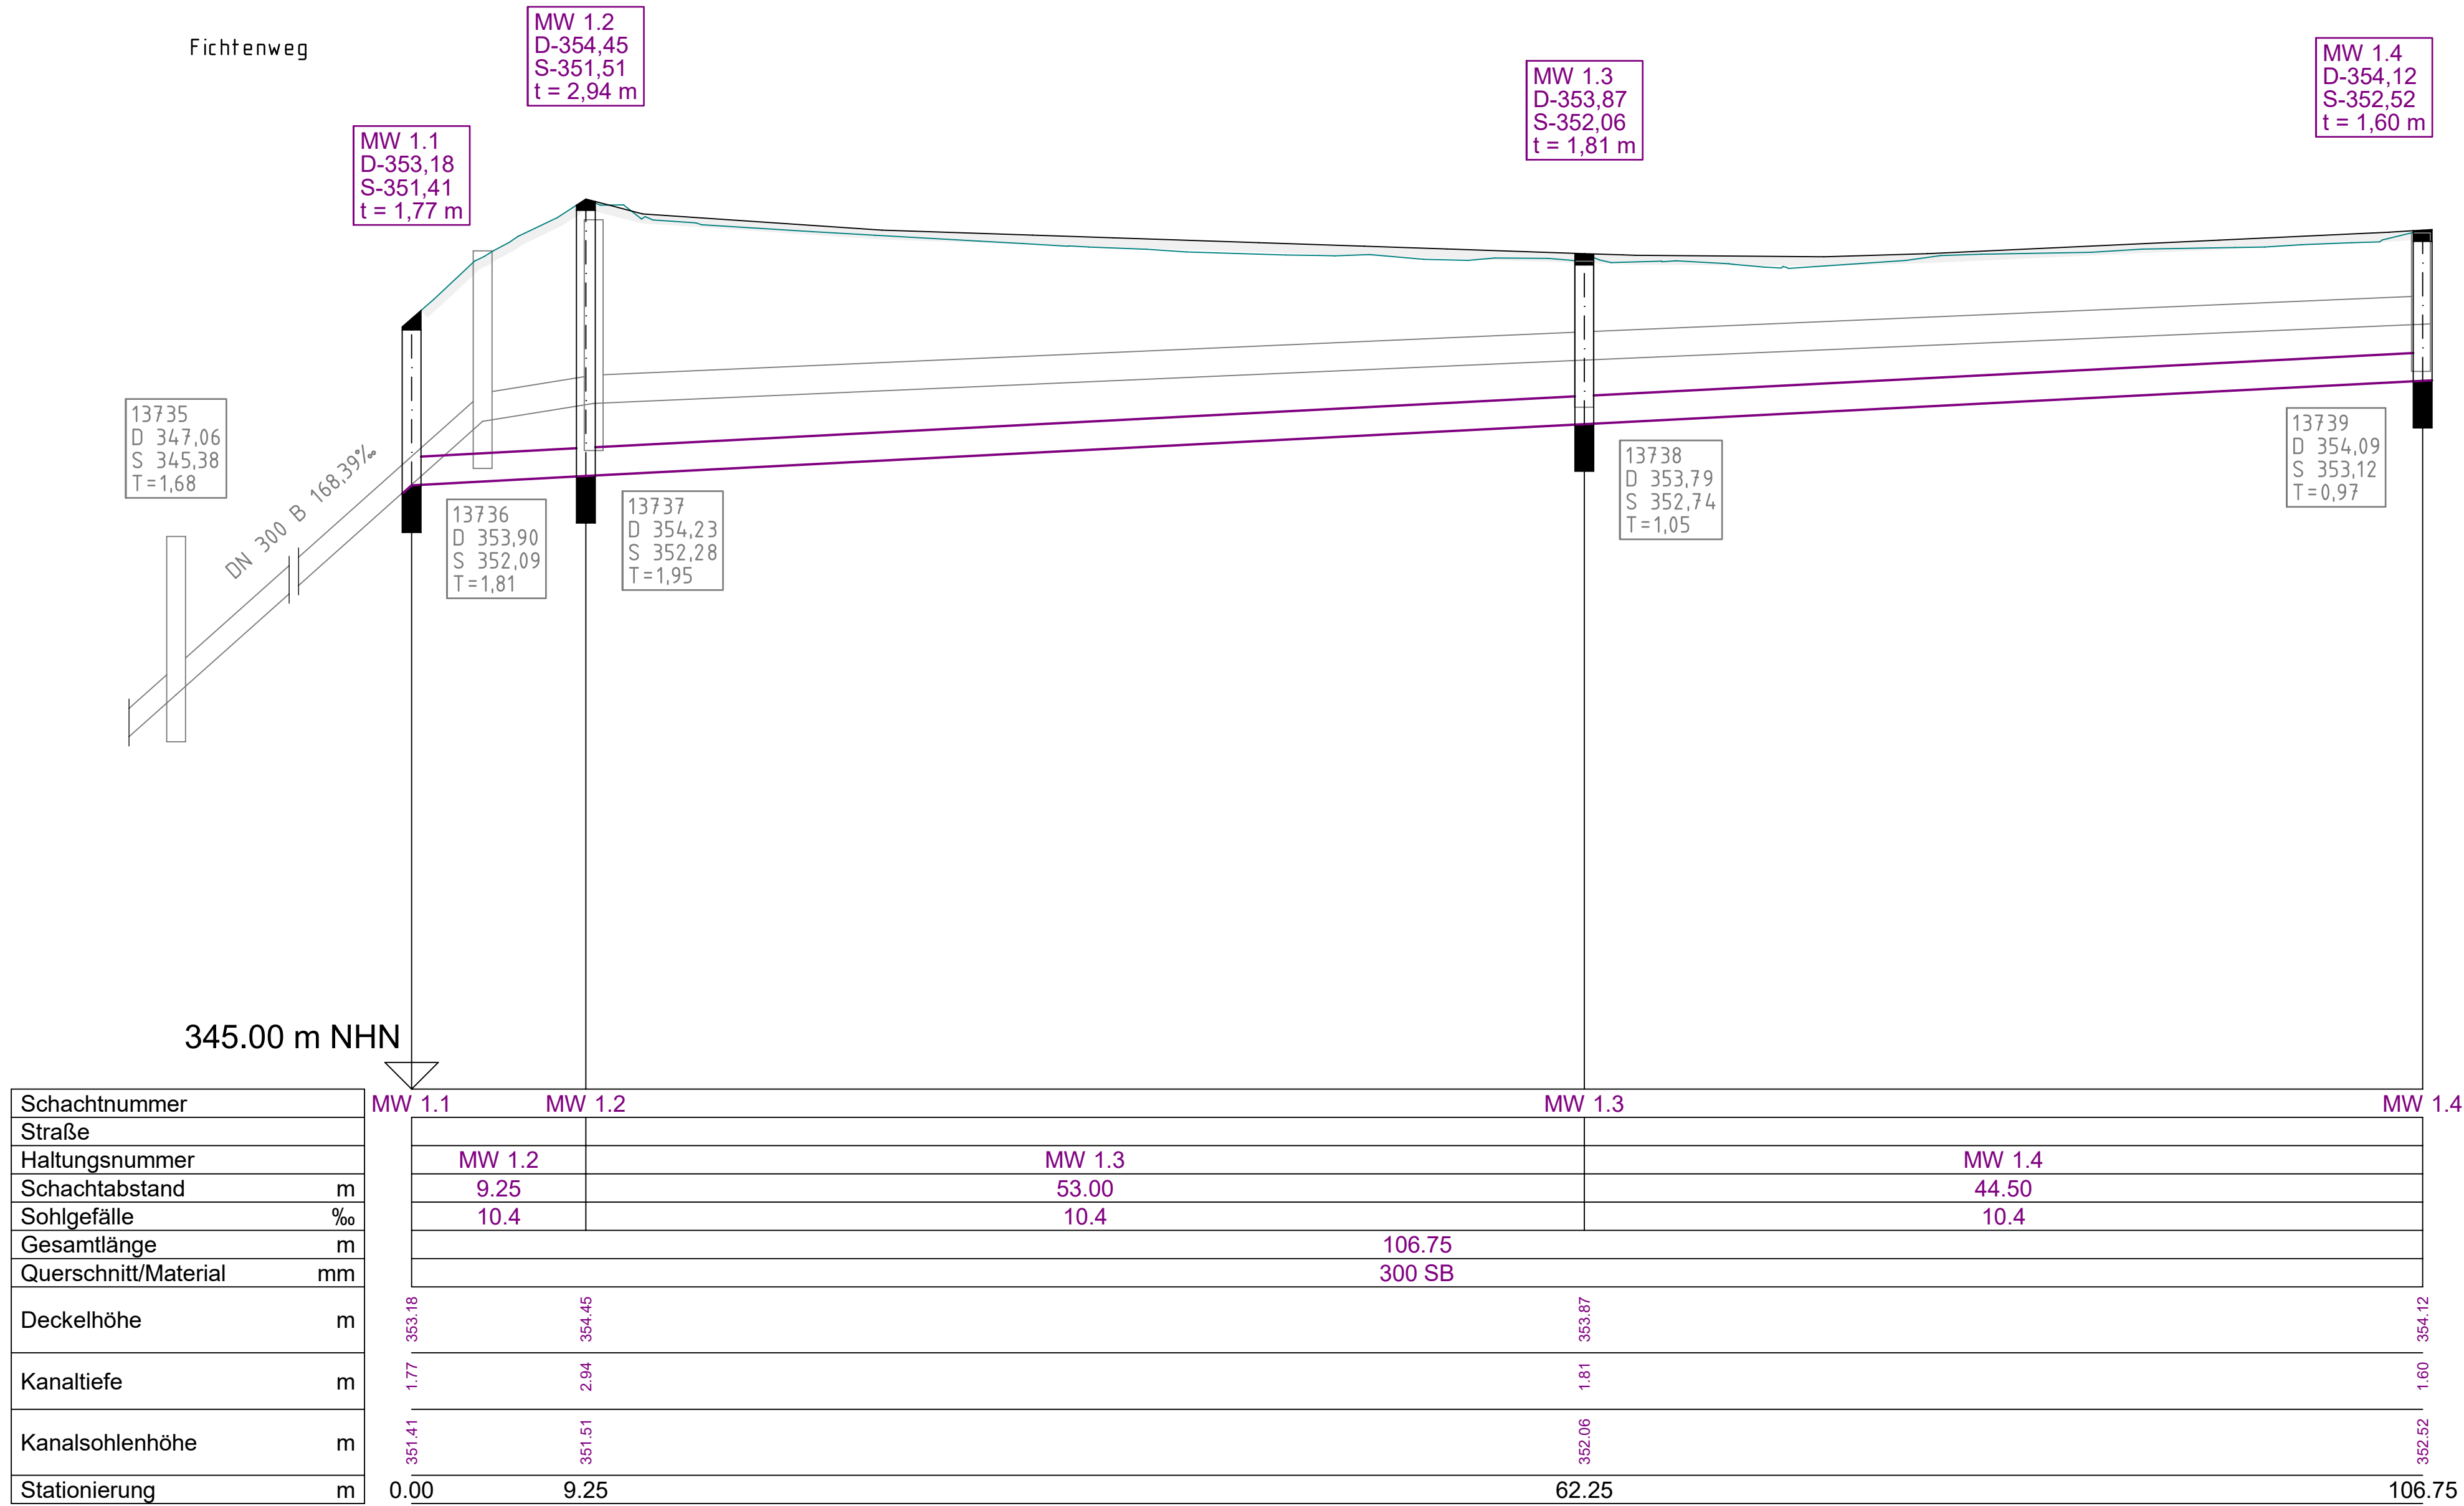

Kanallängsschnitt Entwurf - Ginsterweg (Osten)

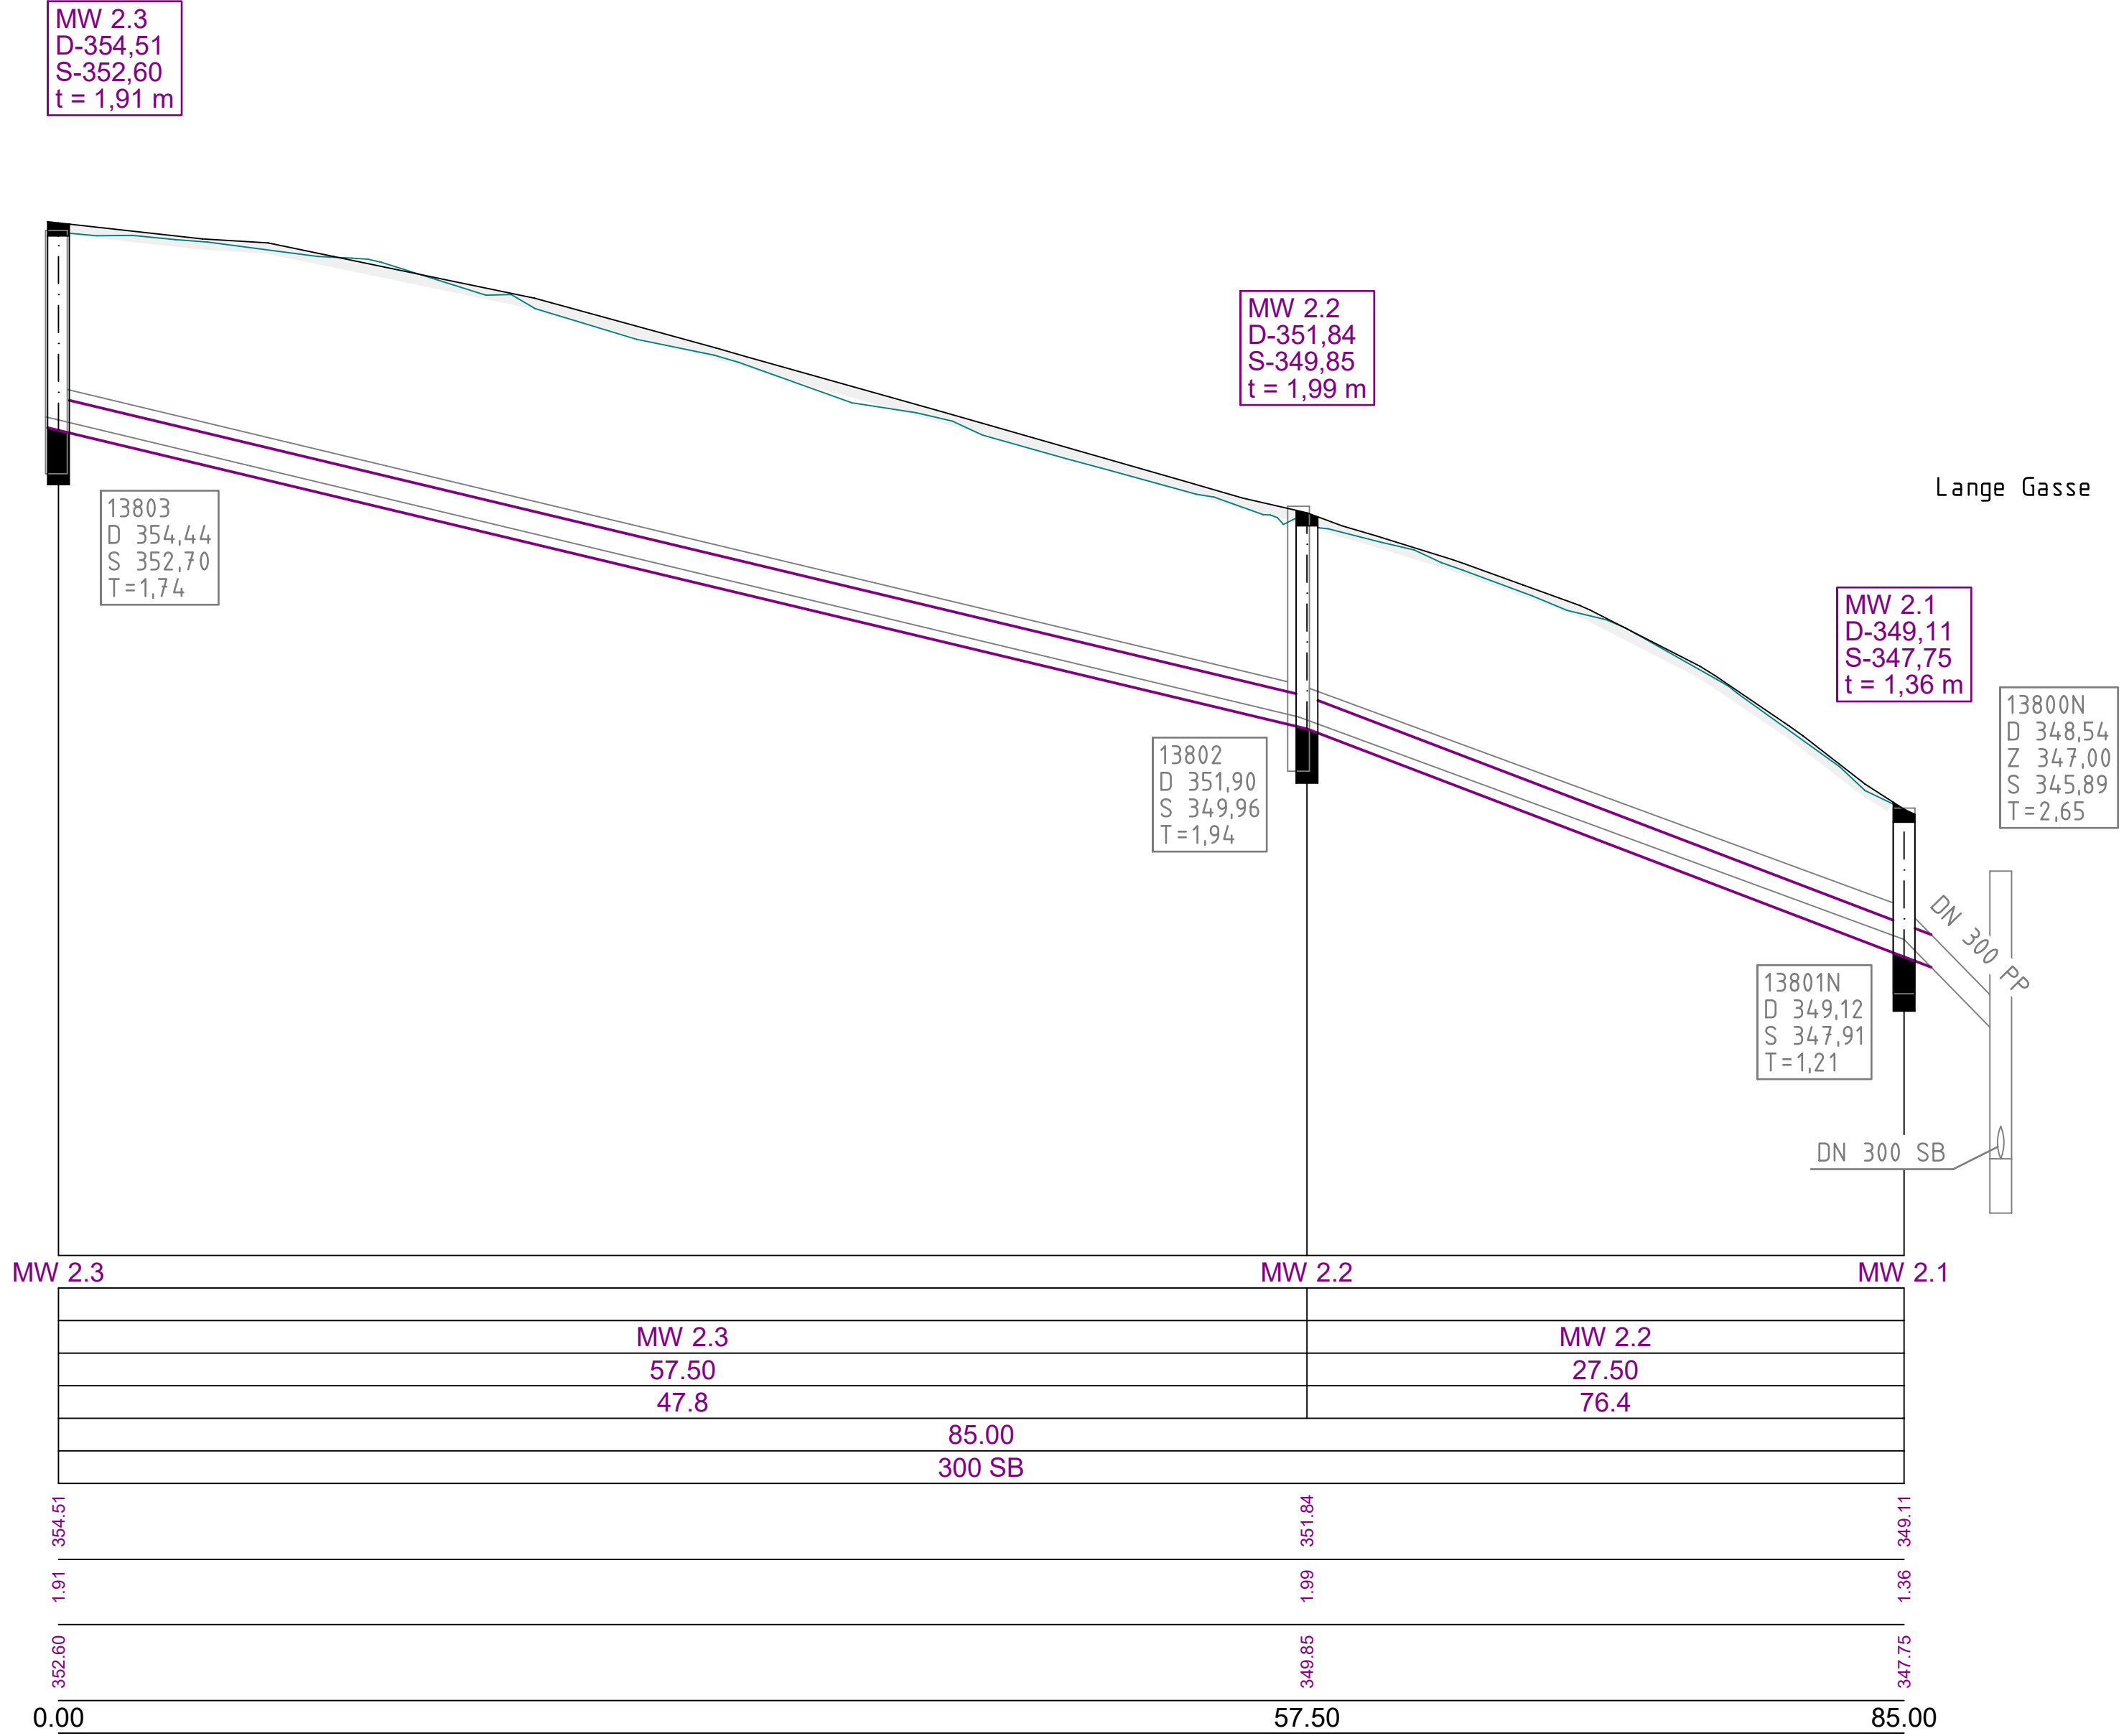

Index	Datum	Gezeichnet	Änderung
1	08.05.2026	Pieper	Erstellung
Auftraggeber:			
<div><div><div>STADTWERKE NEUENRADE</div></div><div><div>Stadtwerke Neuenrade</div><div>Bahnhofstraße 57</div><div>58809 Neuenrade</div></div></div>			
Maßnahme:			
<div>Kanalerneuerung "Ginsterweg" 58809 Neuenrade</div>			
Gemarkung Neuenrade • Flur 012 • Flurstücke 373, 725			
ENTWURFSPLANUNG			
<div><div><div>PLANUNGSBÜRO FÜR BAUWESEN</div></div><div>Kanalbau</div></div>			
Kanallängsschnitt			
Sachbearb.		Pieper	
Projektleiter		Schielasko	
Projekt Nr.:		K-1496-2025	
Blatt:		E-K-2	
Maßstab:		1 : 250/50	
Finger Bauplan GmbH Silmecke 47 58846 Sundern Fon 02933 - 780023 Fax 02933 - 780024 info@finger-bauplan.de www.finger-bauplan.de		59846 Sundern, 08.05.2026  Entwurfsverfasser	