


Längsschnitt Straße

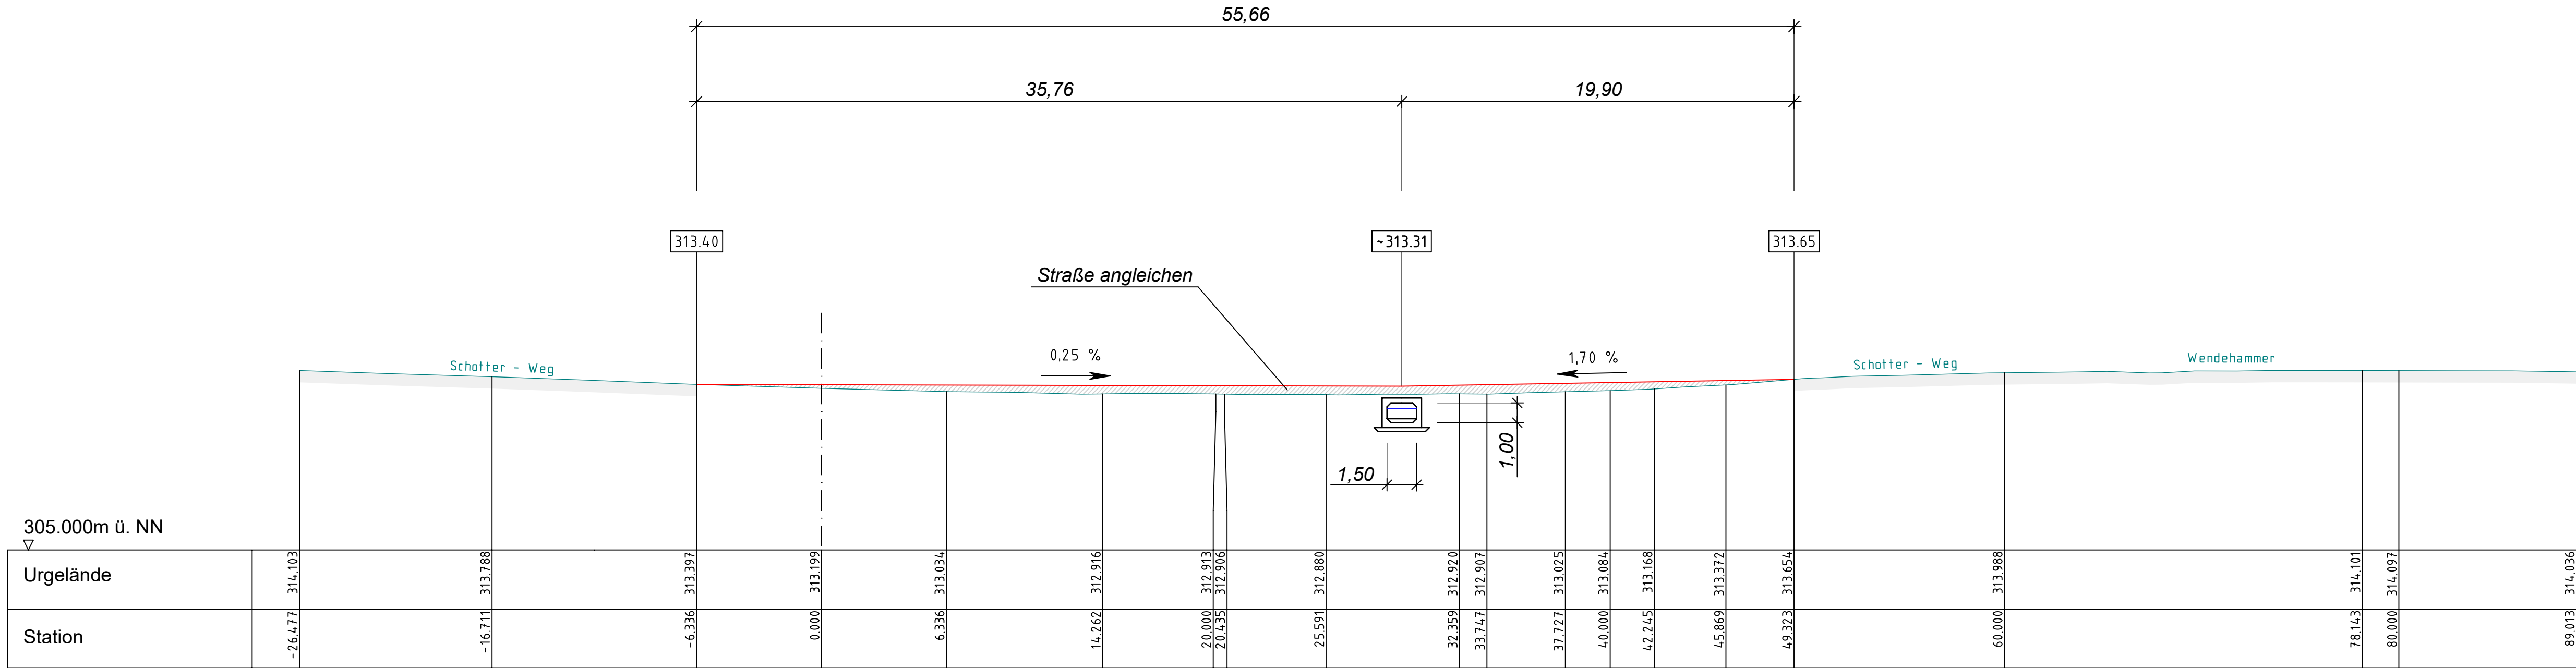



Projektsteuerung
Verkehrs- und Freianlagen
Kanal- und Tiefbau
Kanalerfassung
Bauleitplanung
Bauüberwachung

FINGER
BAUPLAN
PLANUNGSBÜRO FÜR BAUWESEN

Finger Bauplan GmbH
Silmecke 47
59846 Sundern
Fon 0 29 33 - 78 00 23
Fax 0 29 33 - 78 00 24
info@finger-bauplan.de
www.finger-bauplan.de

Projekt erstellt / ergänzt bzw. geändert	Datum	Sachbearb.	Gezeichnet
	01.08.2024	Schielasko	Basidik
Projekt Nr.:	A - 1344 - 2024	Blatt:	E - 5

Auftraggeber:



Stadt Neuenrade
Alte Burg 1
58809 Neuenrade

Maßnahme :

Verbesserung des Gewässers
"Welmecke"
Welmecke 23 * 58809 Neuenrade
Gemarkung Küntrop * Flur 007
Entwurfsplanung

Darstellung: Längsschnitt - Straße	Maßstab: 1 : 200
------------------------------------	------------------

59846 Sundern, im August 2024



Entwurfsverfasser