


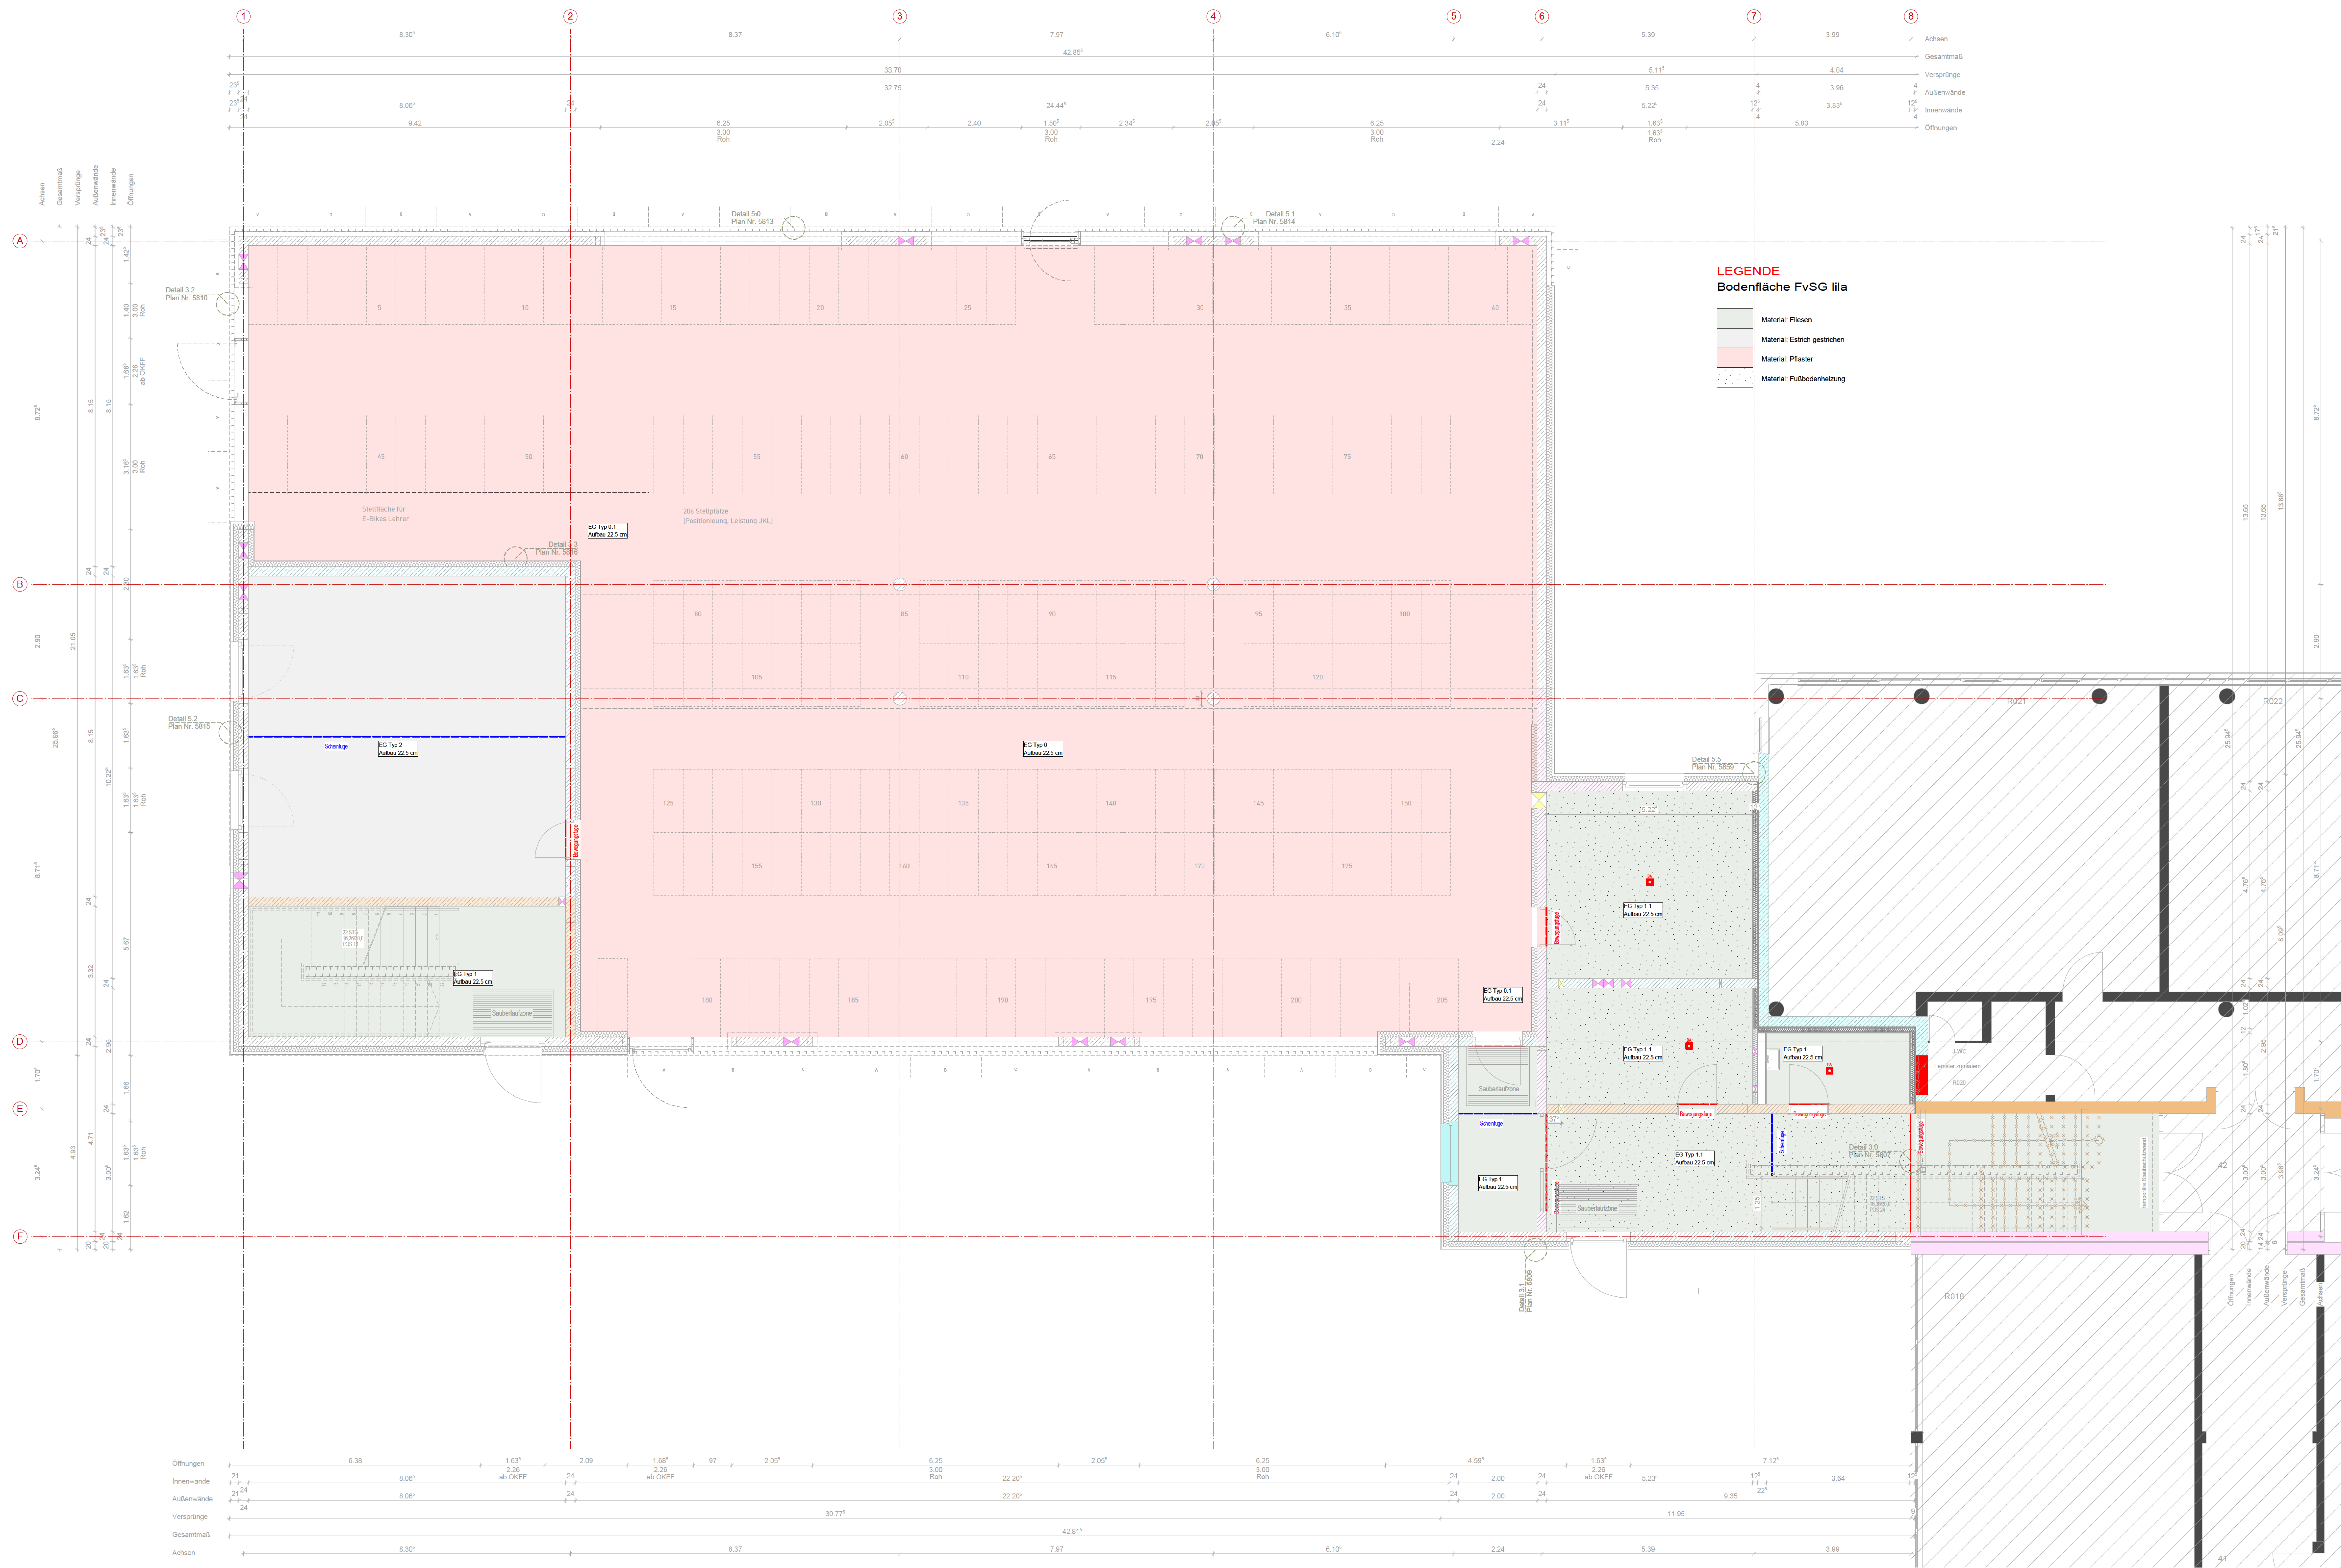

BEMERKUNGEN

- Alle Maße sind vor der Ausführung zu prüfen, soweit erforderlich örtlich zu messen. Differenzen sind vor der Ausführung mit der Baubehörde zu klären.
- Bei Widersprüchen zwischen Plänen und sonstigen Ausführungsunterlagen haben Unterlagen im größeren Maßstab Vorrang, bei gleichmäÙiglichen Plänen der jüngere.
- Dieser Plan gilt nur in Verbindung mit der geprüften StBk, sowie den Schal- und Bewehrungsplänen.
- Die DIN - Vorschriften und das Brandschutzkonzept sind einzuhalten!
- Ergänzend sind die Ausführungspläne der am Bau beteiligten Fachingenieure und der ausführenden Firmen herzu zu ziehen.
- Alle angegebenen Höhen beziehen sich auf + 0,00 EG
- ÖffnungsmaÙe sind RohbaumaÙe!
- Alle HöhenmaÙe beziehen sich auf OKKF!

LEGENDE

[illegible]

BRANDSCHUTZ - BEZEICHNUNGEN

T30 feuerhemmend und selbstschließender Abschluss

RST90 rauchdichter, feuerbeständiger und selbstschließender Abschluss

RST 30 rauchdichter, feuerhemmender, selbstschließender Abschluss

Brandwandqualität
F 50
Brandwand
----- Bewegungsfuge
----- Scheintüre

[illegible]

D	22.07.2026	Änderung Bodenbelag Lager
C	11.06.2026	Anpassung Wandbekleidung
B	01.06.2026	Decke/Wände Fahrradgarage
A	06.05.2026	Änderung Trockenbau
Index	Datum	Änderungen/Ergänzungen

Projekt:
1900 Erweiterung des Freiherr-vom-Stein-Gymnasium
Ringstraße 69, 32257 Bünde

Bauherr:
Kommunalbetriebe Bünde
Am Brunnen 17
32257 Bünde

Planungsstand:

Ausführungsplanung

Unterschrift Entwurfsverfasser

Planinhalt: Grundriss Bodenspiegel EG		
Datum:	Maßstab:	Plannummer:
04.11.2025	1:50	5220
Gezeichnet:	Blattgröße:	Planschlüssel:
	H/B 841/1350	