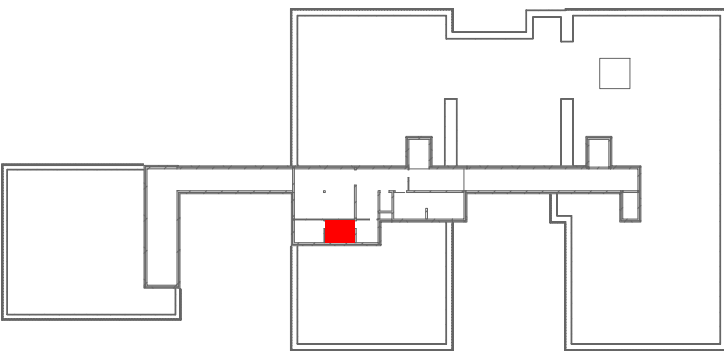
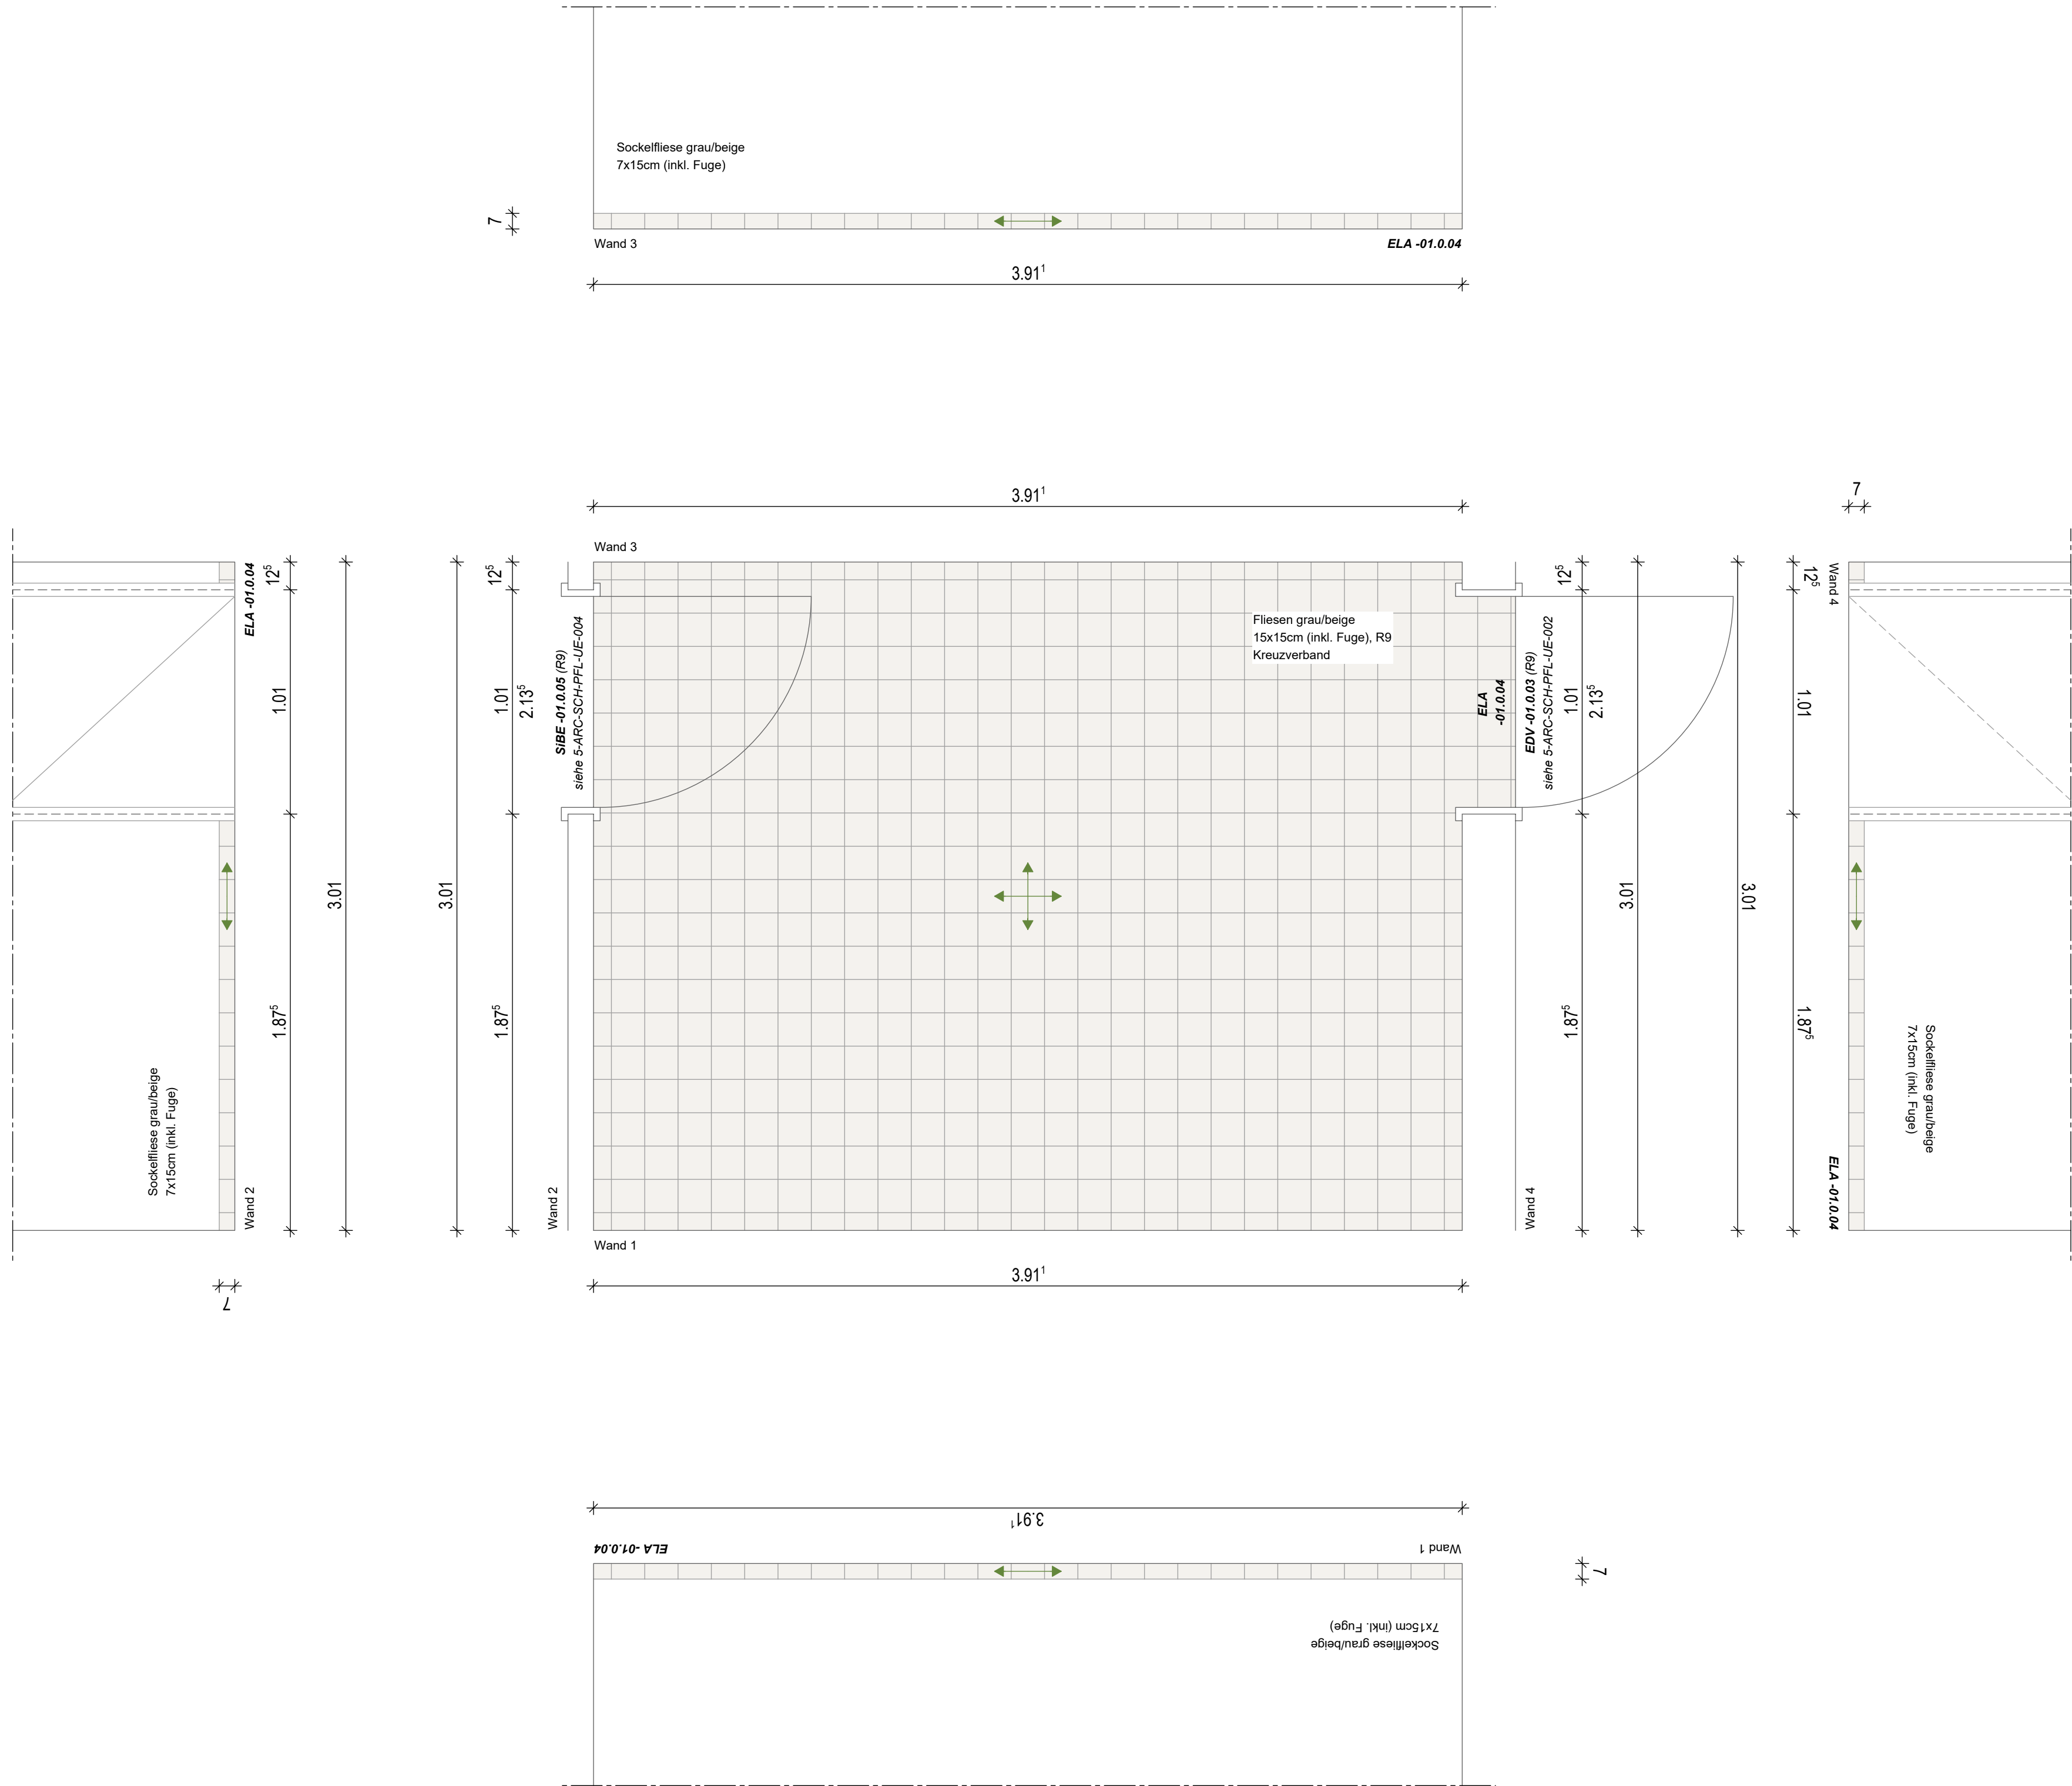


[illegible]


Projekt:

1828 Neubau GS Michaelisschule und Michaelistreff  
Graf-Stauffenberg-Str. 19, 49124 Georgsmarienhütte

---

Bauherr:

Stadt Georgsmarienhütte  
Oeseder Straße 85  
49124 Georgsmarienhütte

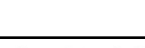

## Ausführungsplanung

|                                   |                            |                                             |
|-----------------------------------|----------------------------|---------------------------------------------|
| Planinhalt:                       |                            |                                             |
| Verlegeplan<br>D10.3 -01.0.04 ELA |                            |                                             |
| Datum:<br>22.05.2025              | Maßstab:<br>1:20           | Plannummer:<br>5702                         |
| Gezeichnet:<br>DIS                | Blattgröße:<br>H/B 420/620 | Planschlüssel:<br>5-ARC-SCH-PFL-UE-003-P-00 |