
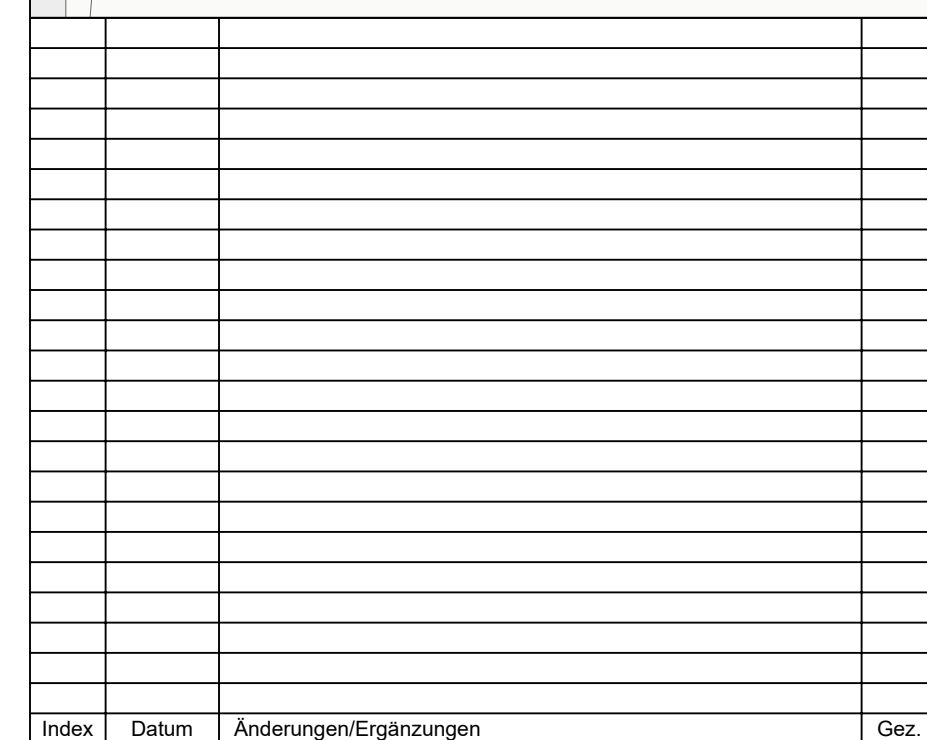
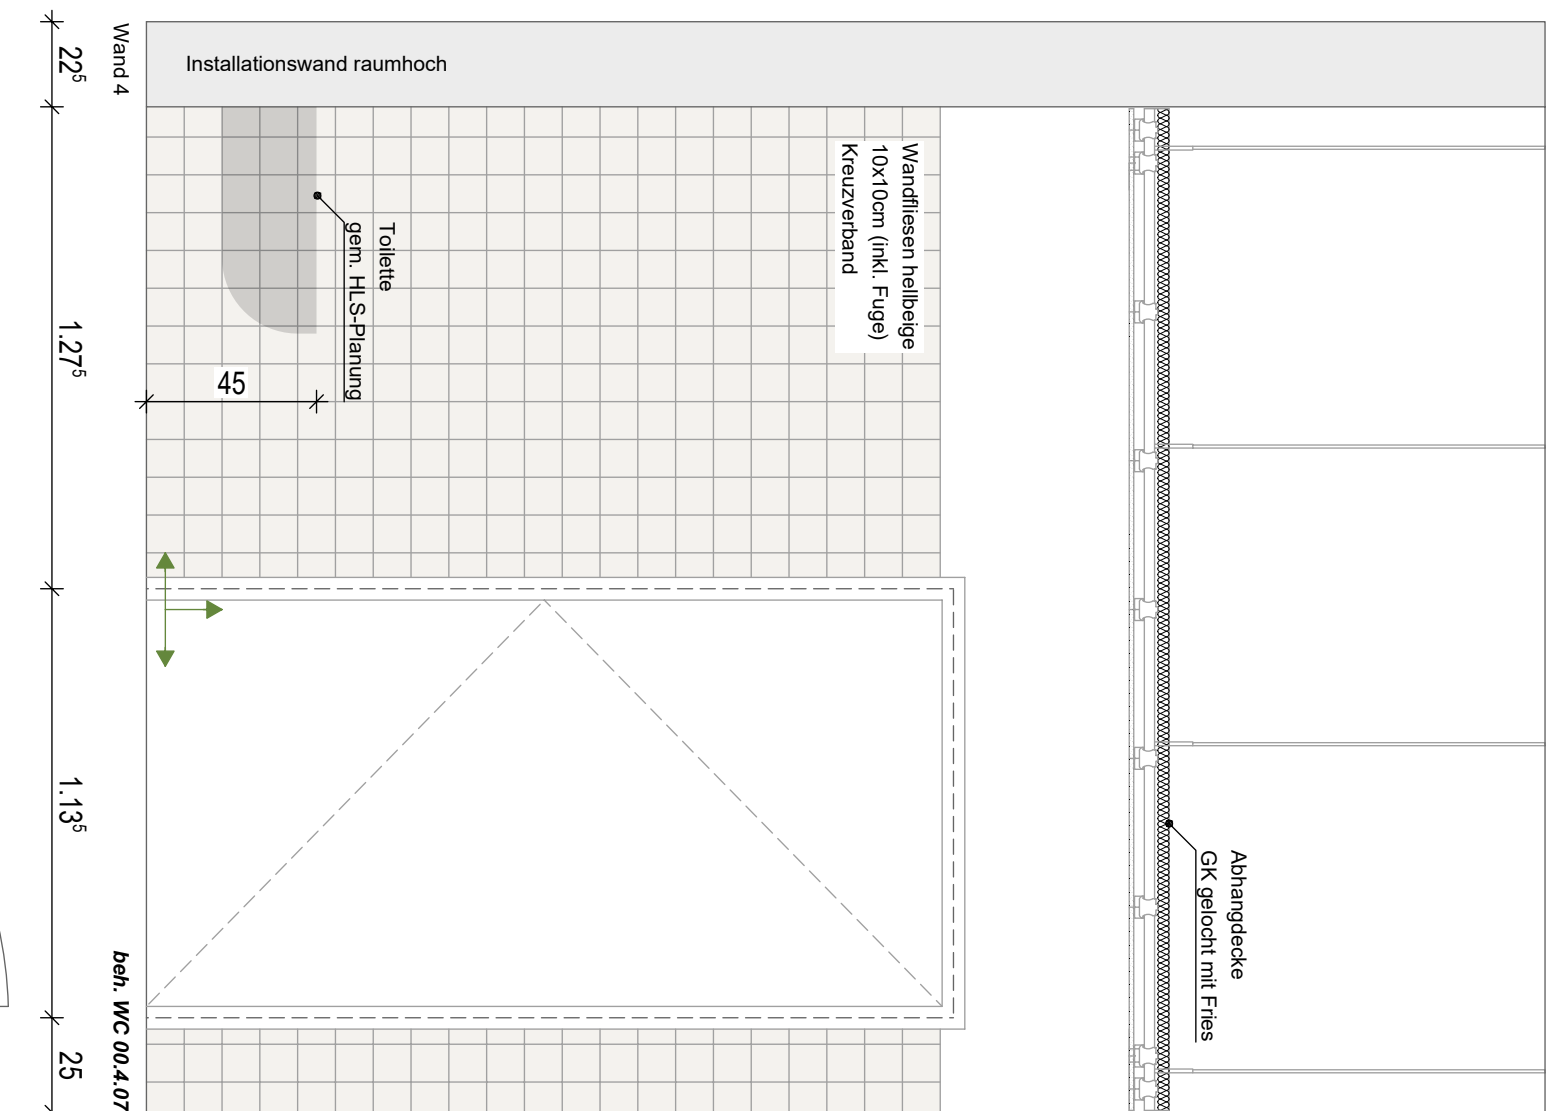
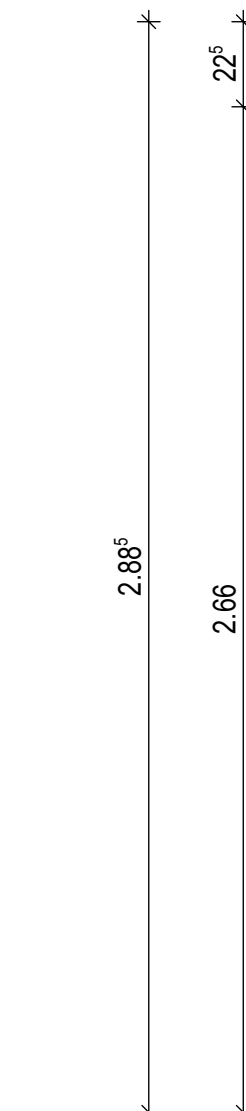


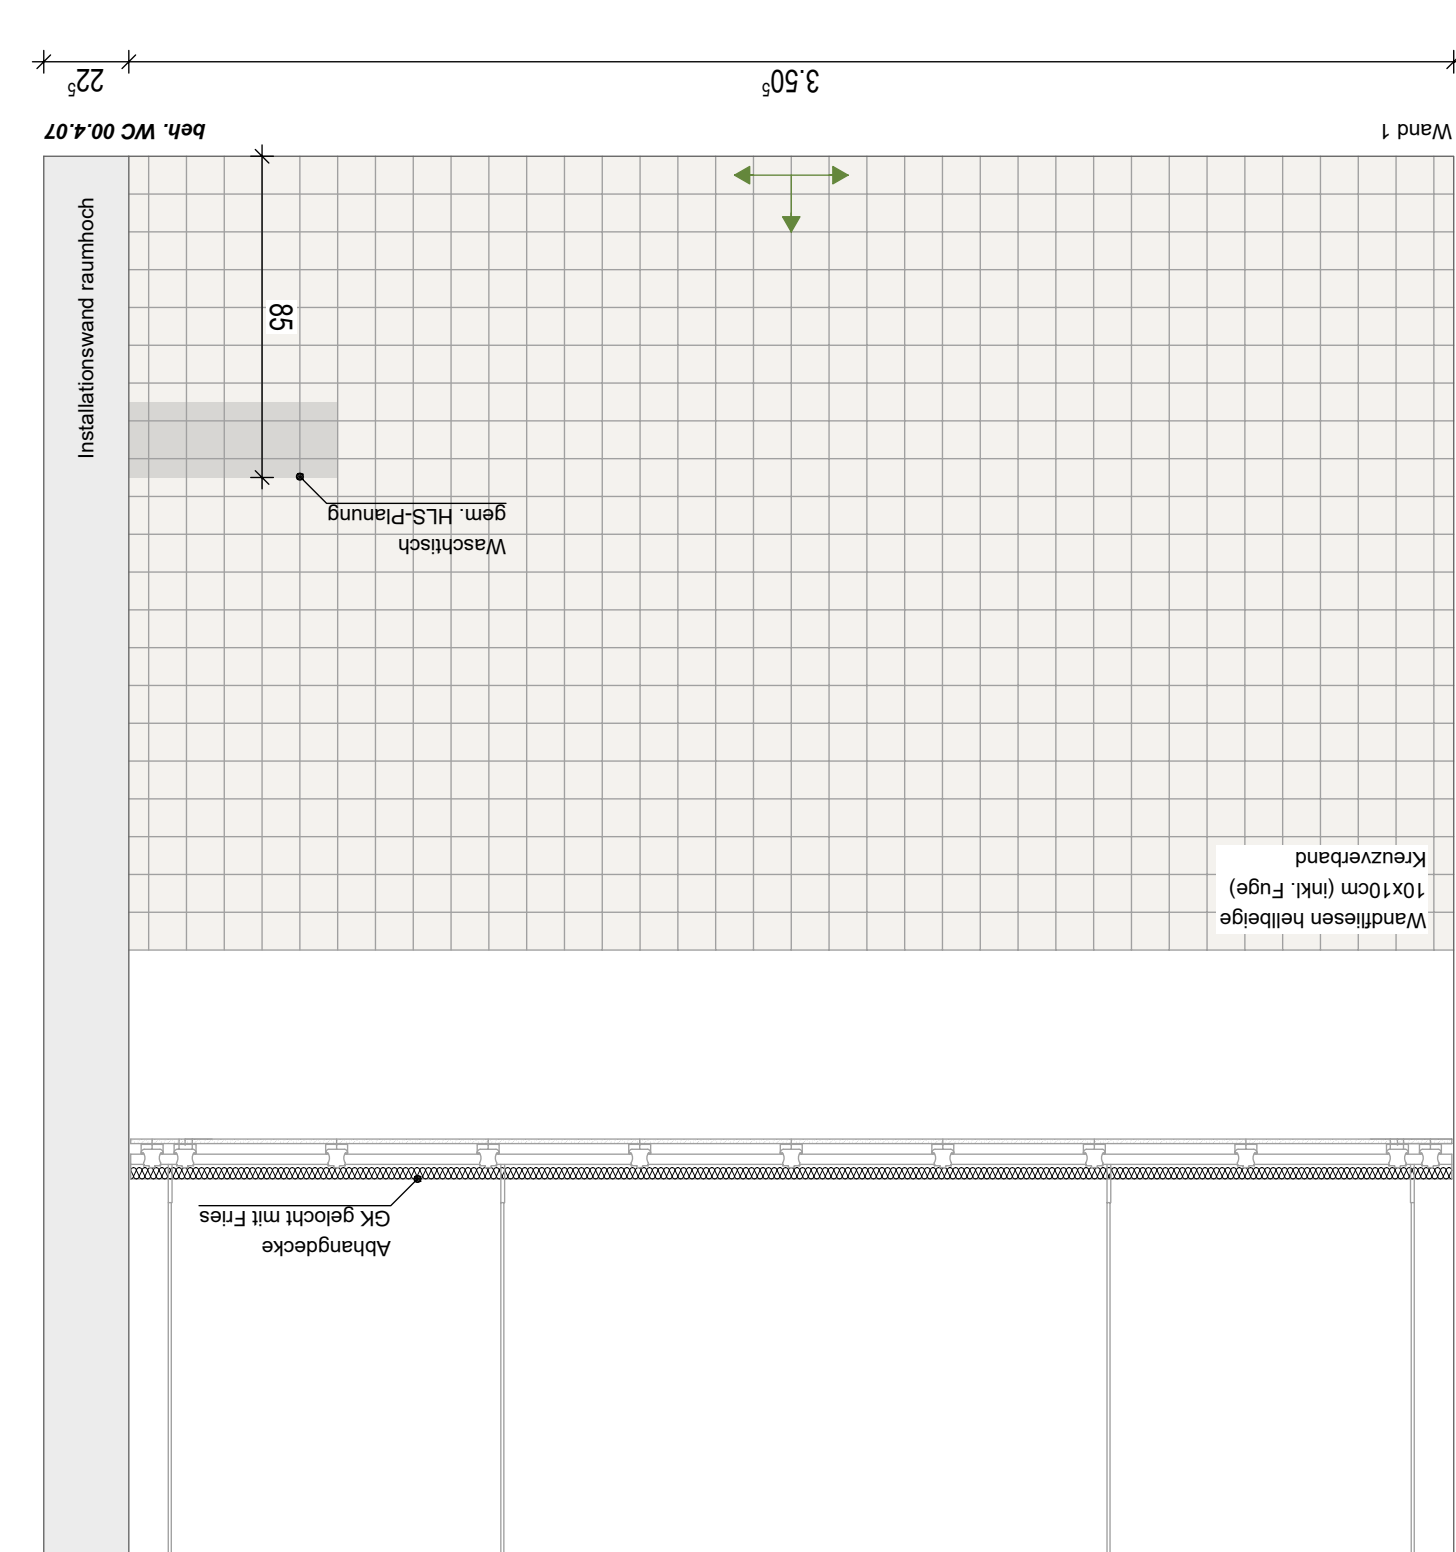

**GEORGS
MARIEN
HUETTE**

Planinhalt: Verlegeplan D10.21 00.4.07 beh. WC		
Datum: 22.05.2025	Maßstab: 1:20	Plannummer: 5720
Gezeichnet: DIS	Blattgröße: H/B 700/900	Planschlüssel: 5-ARC-SCH-PFL-UE-021-P-00