
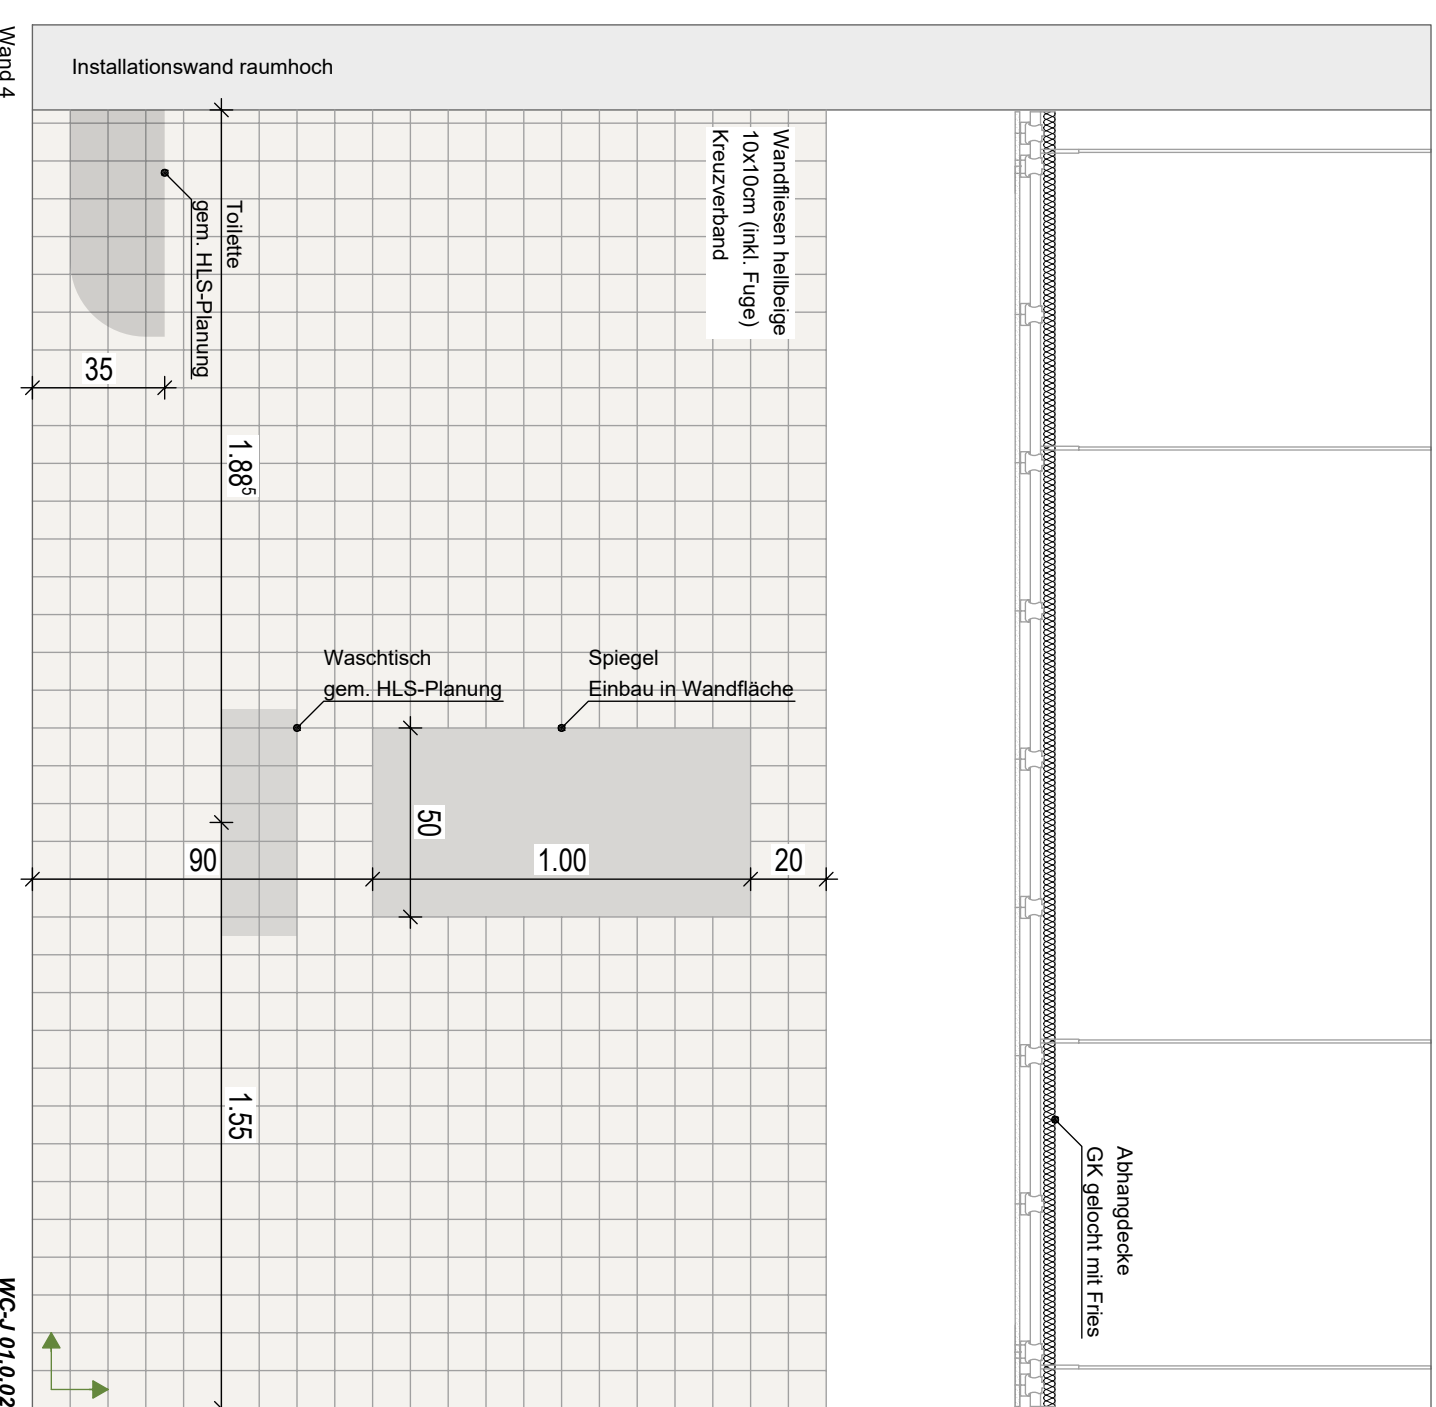
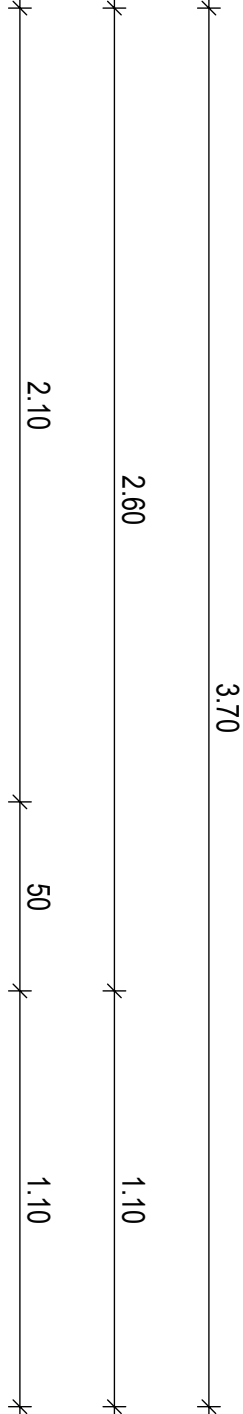
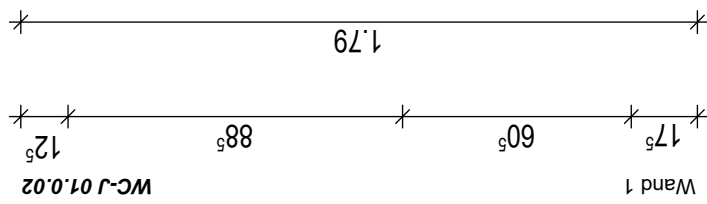
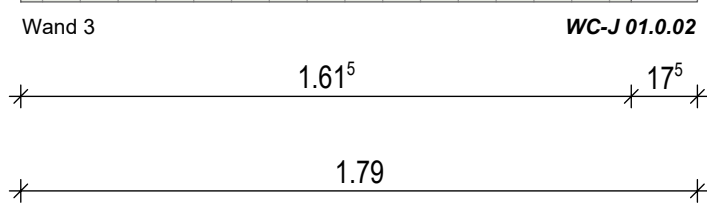


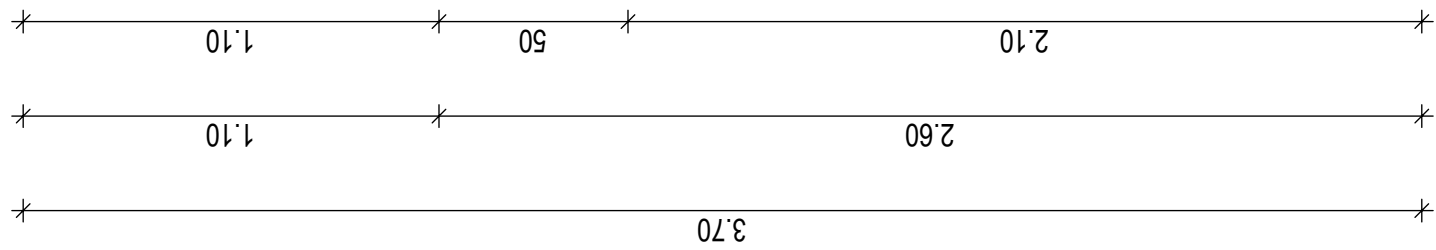

**GEORGS
MARIEN
HUETTE**

Planinhalt:

Verlegeplan
D10.22 01.0.02 WC-J

Datum: 22.05.2025	Maßstab: 1:20	Plannummer: 5721
Gezeichnet: DIS	Blattgröße: H/B 750/800	Planschlüssel: 5-ARC-SCH-PFL-UE-022-P-00