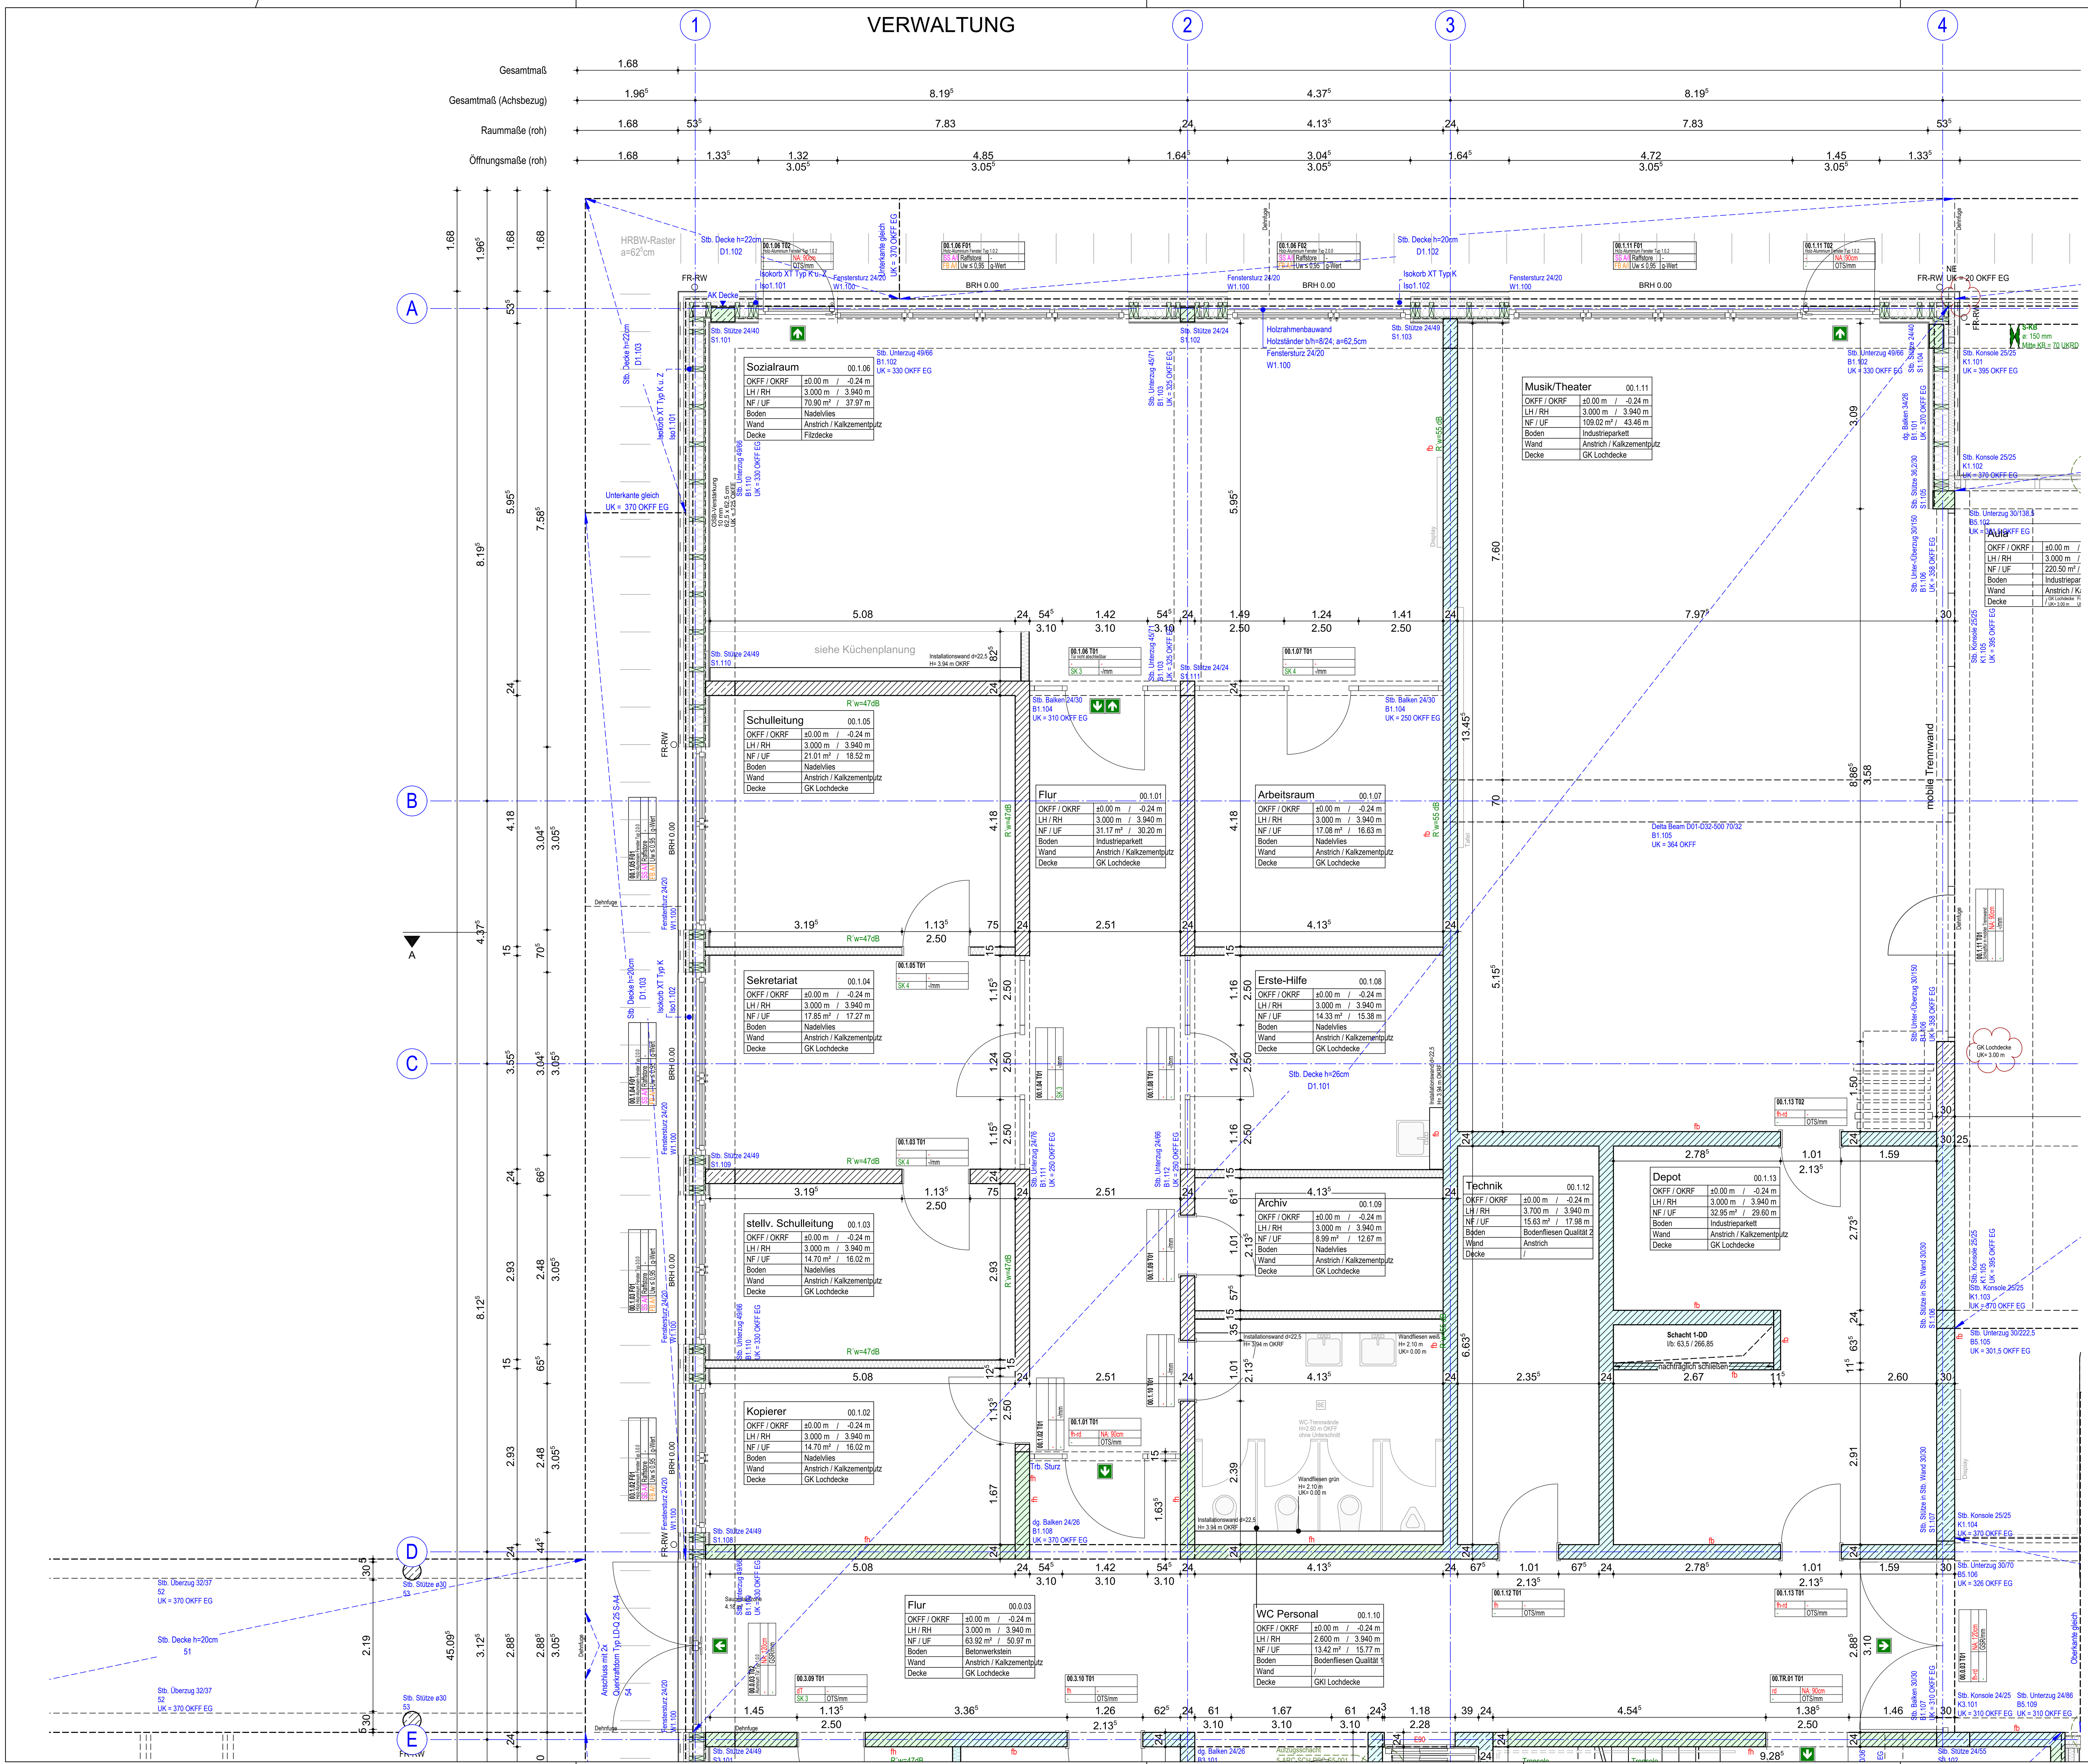


BEMERKUNGEN

Alle Maße sind vor der Ausführung zu prüfen, soweit erforderlich örtlich zu messen. Differenzen sind vor der Ausführung mit der Bauüberwachung zu klären.

Bei Widersprüchen zwischen Plänen und sonstigen Ausführungsunterlagen haben Unterlagen im größeren Maßstab Vorrang, bei gleichmaßstäblichen Plänen der jüngere.

Dieser Plan gilt nur in Verbindung mit der geprüften Statik, sowie den Schal- und Bewehrungsplänen.

Die DIN - Vorschriften und das Brandschutzkonzept sind einzuhalten!

Ergänzend sind die Ausführungsplanungen der am Bau beteiligten Fachingeneure und der ausführenden Firmen hinzu zu ziehen.

Alle angegeben Höhen beziehen sich auf ± 0.00 EG
Öffnungsmaße sind Rohbaumaße!
Alle Höhenmaße beziehen sich auf OKFF!

LEGENDE

ABKÜRZUNGEN

BA	Bodenaussparung	KB	Kernbohrung	SD	Sohlendurchbruch
BD	Bodendurchbruch	LH	lichte Raumhöhe	UF	Umfang
BE	Bodeneinlauf		OKFF - UK AD	UV	Unterverteilung
BK	Bodenkanal	NA	Notausgang	UZ	Unterzug
BRH	Brüstungshöhe ab OKFF	NE	Notentwässerung	ÜZ	Überzug
		NF	Nutzfläche	UKFD	Unterkante Fertigdecke
DA	Deckenaussparung	OKFF	Oberkante Fertigfußboden		
DF	Dehnfuge			UKRD	Unterkante Rohdecke
DVS	Deckenversprung	OKRF	Oberkante Rohfußboden	VK	Vorderkante
FF	Fluchtfenster	RB	Ringbalken	VKR	Vorderkante Roh
FR-SW	Fallrohr Schmutzwasser	RD	Rohdecke	VKF	Vorderkante Fertig
FR-RW	Fallrohr Regenwasser	REV	REVI- Öffnung	WA	Wandaussparung
FT	Fertigteil	RH	Rohhöhe	WD	Wanddurchbruch
HK	Heizkörper	RK	Rollladenkasten	WF	Wohnfläche
HKV	Heizkreisverteiler	RR	Regenrinne	WS	Wandschlitz

SCHRAFFUREN

Stahlbeton, Magerbeton, Fertigteil, Mauerwerk, Leichtwand, WDVS, Stahlträger, Gipskarton-Wand, Bestand, Abbruch
Bodendurchbruch, Deckendurchbruch, Wanddurchbruch, Wandschlitz
OKFF / OKRD, OKRD, OKFF
Anstrich, Putz, Fliesen, Sichtbeton, Verblend-MW, Wandbekleidung, Metallfassade

HINWEISE

Detail Bsp. DE-EG-003 — fachplanerisch abgestimmtes Detail — fachplanerisch abzustimmendes Detail

TÜREN

00_01 T01 | fh | NA: 90 cm | R'w=32dB | OTS/20 mm

Raum-Nr. / Tür-Nr.
Brandschutz / lichter Durchgangsbreite
Schallschutz / Beschläge / Unterschnitt

BRANDSCHUTZ - BEZEICHNUNGEN

fh	feuerhemmend	feuerhemmende Wand
hf	hochfeuerhemmend	hochfeuerhemmende Wand
fb	feuerbeständig	feuerbeständige Wand
D	dichtschließend	BW - Brandwand / Brandwandbauart
S	selbstschließend	
RD	rauchdicht	

Index	Datum	Änderungen/Ergänzungen	Gez.

Projekt:
1828 Neubau GS Michaelisschule und Michaelistreff
Graf-Stauffenberg-Str. 19, 49124 Georgsmarienhütte

Bauherr:
Stadt Georgsmarienhütte
Oeseder Straße 85
49124 Georgsmarienhütte

GEORGS MARIEN HUETTE

[redacted]

Planungsstand:
Ausführungsplanung

SCH 01, SCH 02, JUG 01, SCH 03, SCH 04

Planinhalt:
Grundriss
Schule Erdgeschoss 01

Datum:	Maßstab:	Plannummer:
31.07.2025	1:50	5123
Gezeichnet:	Blattgröße:	Planschlüssel:
PH	H/B 594/841	5-ARC-SCH-PGR-EG-001-F-00

H/B = 594 / 841 (0.50m²)   Allplan 2023