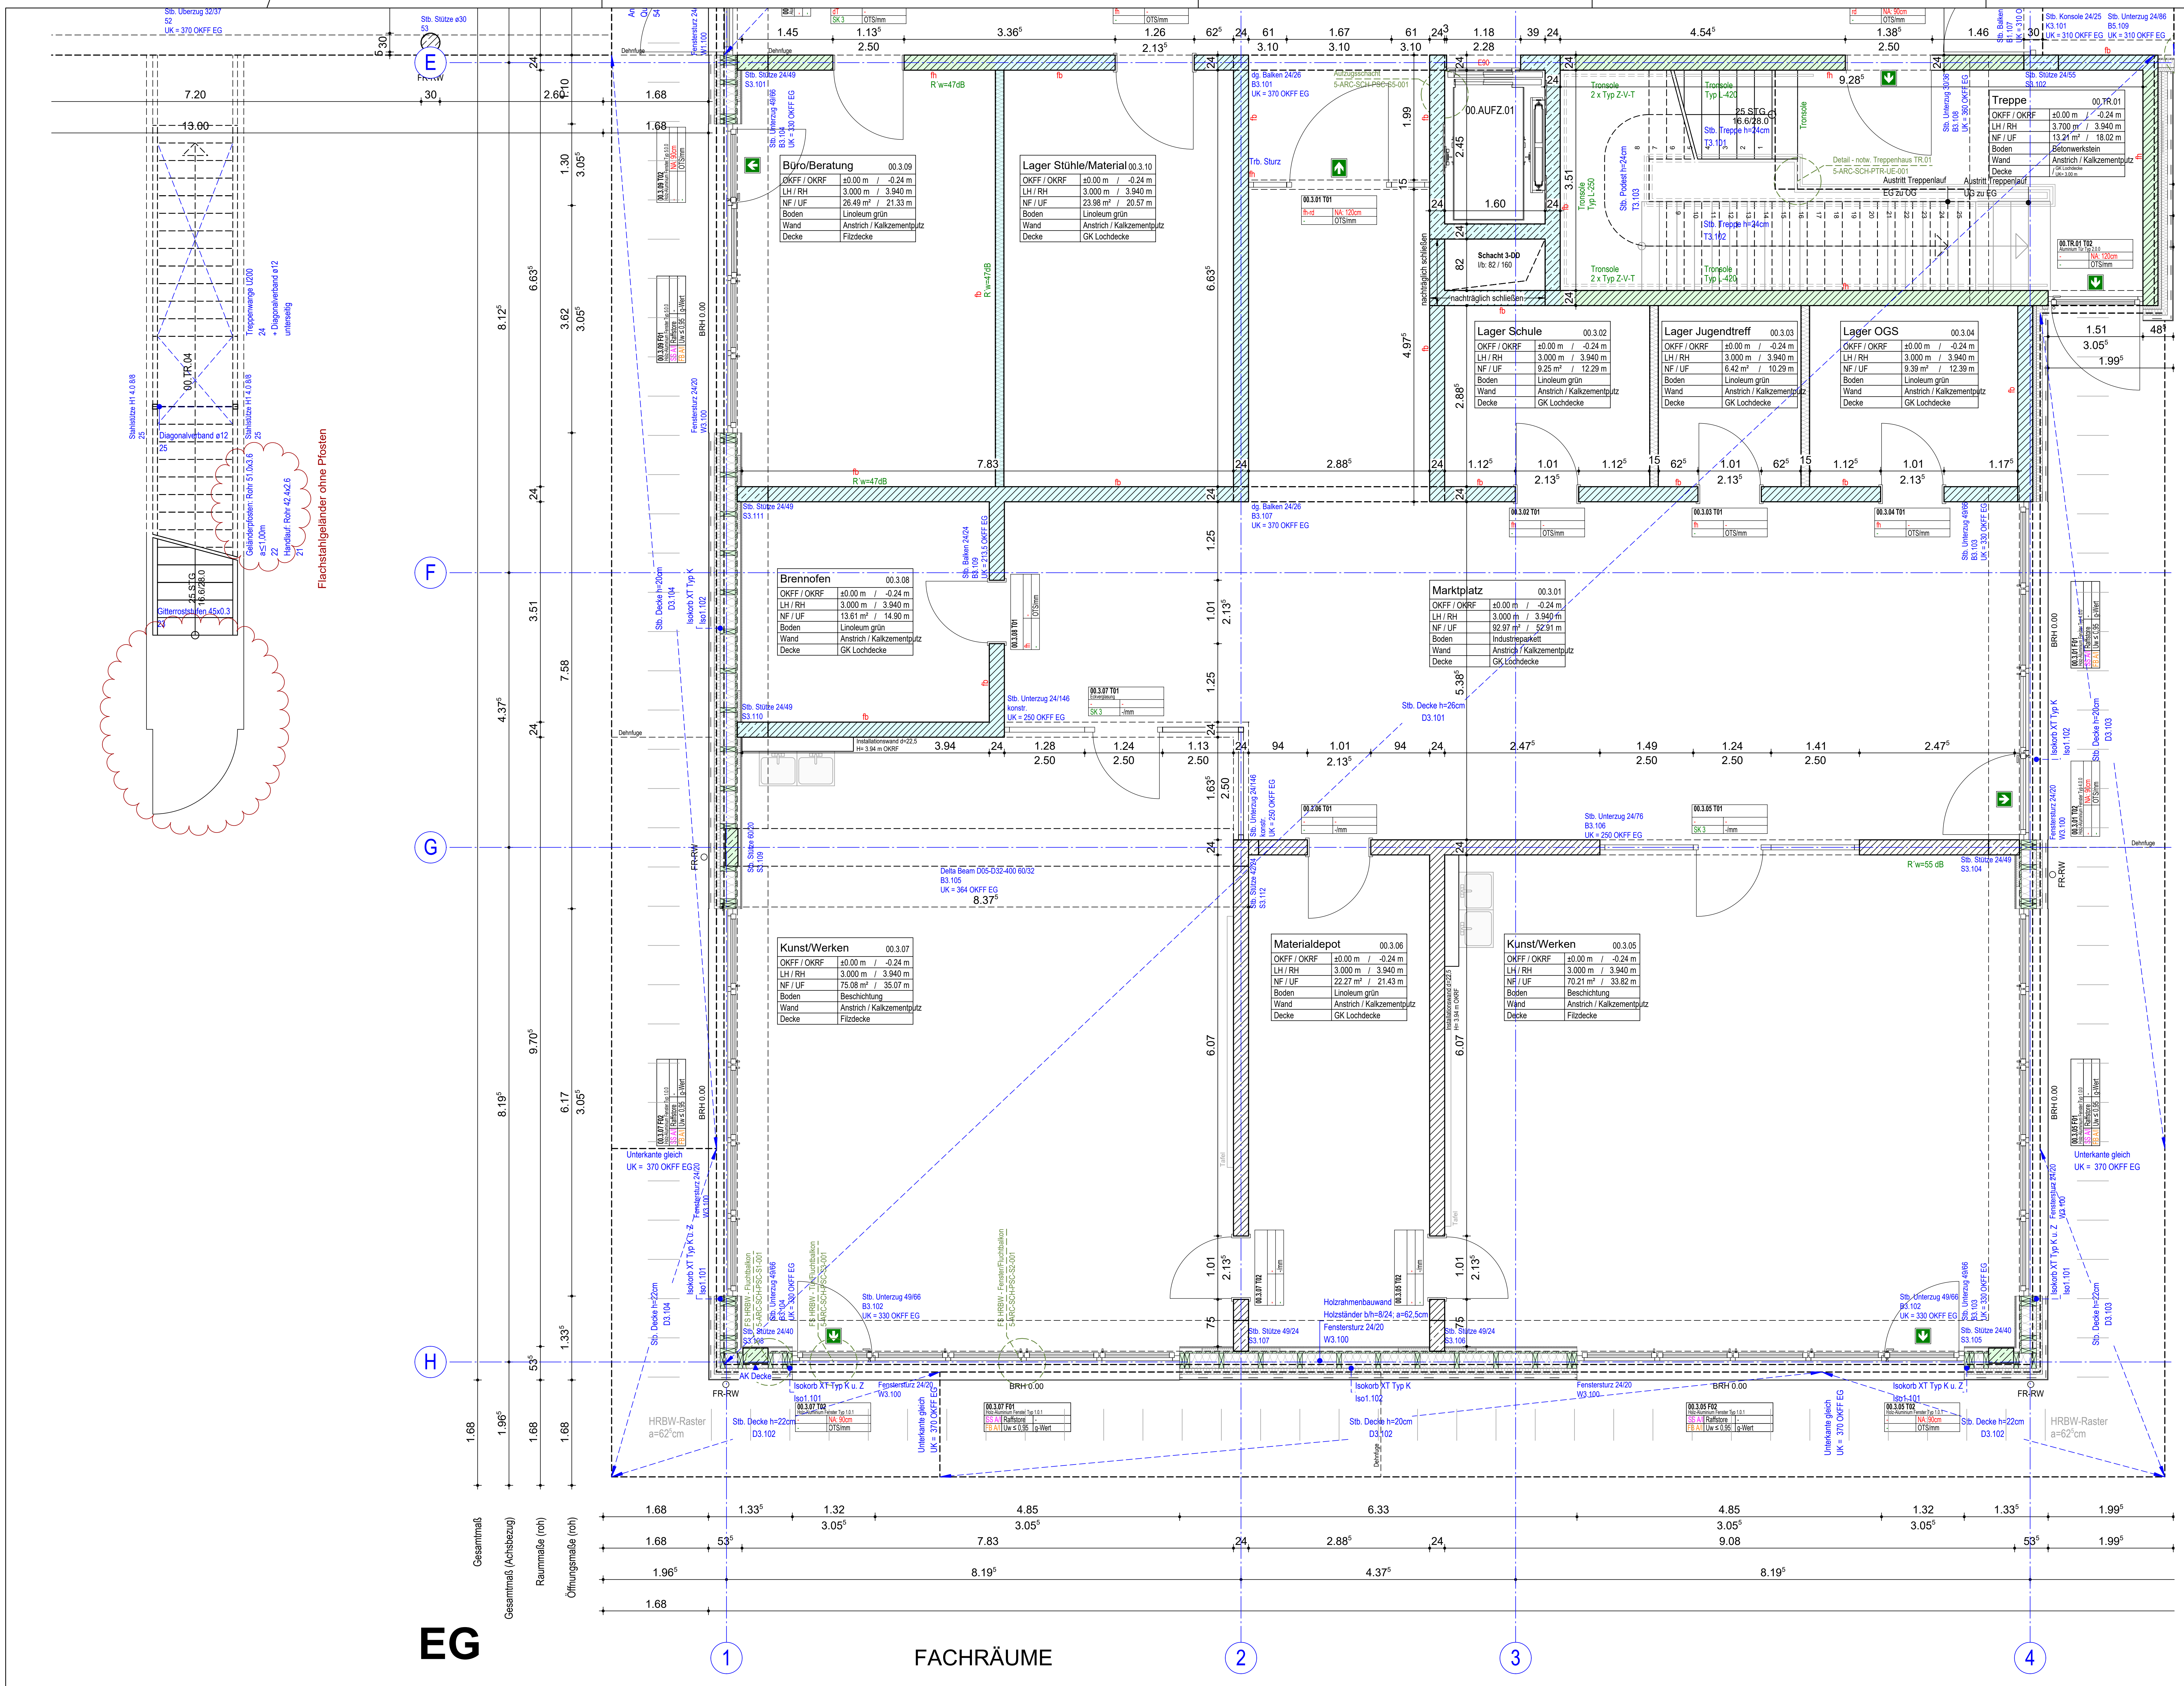
Fensterstück 24/20 W3.100
Stb. Stütze 24/49 S3.101
Stb. Unterzug 49/66 B3.104 UK = 330 OKFF EG
dg. Balken 24/26 B3.101 UK = 370 OKFF EG
Aufzugschacht 5-ARC-SCH-PSC-ES-001
00.AUFZ.01
Schacht 3-DD l/b: 82 / 160
nachträglich schließen
Tronsole 2 x Typ Z-V-T
Tronsole Typ L-420
25 STG 16.6/28.0
Stb. Treppe h=24cm T3.101
Stb. Treppe h=24cm T3.102
Stb. Podest h=24cm T3.103
Detail - notw. Treppenhaus TR.01 5-ARC-SCH-PTR-UE-001
Austritt Treppenlauf EG zu OG
Austritt Treppenlauf UG zu EG
Stb. Balken B1.107 UK = 310 OKFF EG
Stb. Konsole 24/25 K3.101 UK = 310 OKFF EG
Stb. Unterzug 24/86 B5.109 UK = 310 OKFF EG
Stb. Stütze 24/55 S3.102
Stb. Unterzug 30/36 B3.108 UK = 360 OKFF EG
00.TR.01 T02 Aluminium Tür Typ 2.0.0 NA: 120cm OTS/mm
Stb. Stütze 24/49 S3.111
Stb. Balken 24/24 B3.109 UK = 213,5 OKFF EG
00.3.08 T01
Stb. Stütze 24/49 S3.110
Stb. Unterzug 24/146 konstr. UK = 250 OKFF EG
00.3.07 T01 Eckverglasung SK 3 -/mm
Installationswand d=22,5 H= 3.94 m OKRF
dg. Balken 24/26 B3.107 UK = 370 OKFF EG
00.3.02 T01 OTS/mm
00.3.03 T01 OTS/mm
00.3.04 T01 OTS/mm
Stb. Decke h=26cm D3.101
Stb. Unterzug 24/76 B3.106 UK = 250 OKFF EG
Delta Beam D05-D32-400 60/32 B3.105 UK = 364 OKFF EG
Stb. Stütze 42/24 S3.112
Stb. Stütze 60/20 S3.109
Stb. Unterzug 49/66 B3.103 UK = 330 OKFF EG
Stb. Stütze 24/49 S3.104
Stb. Unterzug 49/66 B3.102 UK = 330 OKFF EG
Stb. Stütze 24/40 S3.108
Stb. Stütze 24/49 S3.107
Stb. Stütze 49/24 S3.106
Stb. Stütze 24/40 S3.105
Holzrahmenbauwand Holzständer b/h=8/24; a=62,5cm
Fenstersturz 24/20 W3.100
Isokorb XT Typ K u. Z Iso1.101
Isokorb XT Typ K Iso1.102
Stb. Decke h=22cm D3.102
Stb. Decke h=20cm D3.104
Stb. Decke h=20cm D3.103
Unterkante gleich UK = 370 OKFF EG
Stahlstütze H1.4 0.8/8
Treppenwange U200
Diagonalverband ø12 unterseitig
Gitterroststufen 45x0.3
Geländerpfosten: Rohr 51,0x3,6 a=1,00m
Handlauf: Rohr 42,4x2,6
Flachstahlgeländer ohne Pfosten
00.TR.04
25 STG 16.6/28.0
fh
fb
R´w=47dB
R´w=55 dB
FR-RW
BRH 0.00
HRBW-Raster a=62,5cm
AK Decke
Dehnfuge
E
F
G
H
1
2
3
4
Gesamtmaß
Gesamtmaß (Achsbezug)
Raummaße (roh)
Öffnungsmaße (roh)

Büro/Beratung	00.3.09
OKFF / OKRF	±0.00 m / -0.24 m
LH / RH	3.000 m / 3.940 m
NF / UF	26.49 m² / 21.33 m
Boden	Linoleum grün
Wand	Anstrich / Kalkzementputz
Decke	Filzdecke

Lager Stühle/Material	00.3.10
OKFF / OKRF	±0.00 m / -0.24 m
LH / RH	3.000 m / 3.940 m
NF / UF	23.98 m² / 20.57 m
Boden	Linoleum grün
Wand	Anstrich / Kalkzementputz
Decke	GK Lochdecke

Treppe	00.TR.01
OKFF / OKRF	±0.00 m / -0.24 m
LH / RH	3.700 m / 3.940 m
NF / UF	13.21 m² / 18.02 m
Boden	Betonwerkstein
Wand	Anstrich / Kalkzementputz
Decke	/ GK Lochdecke UK= 3.00 m

Lager Schule	00.3.02
OKFF / OKRF	±0.00 m / -0.24 m
LH / RH	3.000 m / 3.940 m
NF / UF	9.25 m² / 12.29 m
Boden	Linoleum grün
Wand	Anstrich / Kalkzementputz
Decke	GK Lochdecke

Lager Jugendtreff	00.3.03
OKFF / OKRF	±0.00 m / -0.24 m
LH / RH	3.000 m / 3.940 m
NF / UF	6.42 m² / 10.29 m
Boden	Linoleum grün
Wand	Anstrich / Kalkzementputz
Decke	GK Lochdecke

Lager OGS	00.3.04
OKFF / OKRF	±0.00 m / -0.24 m
LH / RH	3.000 m / 3.940 m
NF / UF	9.39 m² / 12.39 m
Boden	Linoleum grün
Wand	Anstrich / Kalkzementputz
Decke	GK Lochdecke

Brennofen	00.3.08
OKFF / OKRF	±0.00 m / -0.24 m
LH / RH	3.000 m / 3.940 m
NF / UF	13.61 m² / 14.90 m
Boden	Linoleum grün
Wand	Anstrich / Kalkzementputz
Decke	GK Lochdecke

Marktplatz	00.3.01
OKFF / OKRF	±0.00 m / -0.24 m
LH / RH	3.000 m / 3.940 m
NF / UF	92.97 m² / 52.91 m
Boden	Industrieparkett
Wand	Anstrich / Kalkzementputz
Decke	GK Lochdecke

Kunst/Werken	00.3.07
OKFF / OKRF	±0.00 m / -0.24 m
LH / RH	3.000 m / 3.940 m
NF / UF	75.08 m² / 35.07 m
Boden	Beschichtung
Wand	Anstrich / Kalkzementputz
Decke	Filzdecke

Materialdepot	00.3.06
OKFF / OKRF	±0.00 m / -0.24 m
LH / RH	3.000 m / 3.940 m
NF / UF	22.27 m² / 21.43 m
Boden	Linoleum grün
Wand	Anstrich / Kalkzementputz
Decke	GK Lochdecke

Kunst/Werken	00.3.05
OKFF / OKRF	±0.00 m / -0.24 m
LH / RH	3.000 m / 3.940 m
NF / UF	70.21 m² / 33.82 m
Boden	Beschichtung
Wand	Anstrich / Kalkzementputz
Decke	Filzdecke

EG

FACHRÄUME

BEMERKUNGEN

Alle Maße sind vor der Ausführung zu prüfen, soweit erforderlich örtlich zu messen.
Differenzen sind vor der Ausführung mit der Bauüberwachung zu klären.

Bei Widersprüchen zwischen Plänen und sonstigen Ausführungsunterlagen haben Unterlagen im größeren Maßstab Vorrang, bei gleichmaßstäblichen Plänen der jüngere.

Dieser Plan gilt nur in Verbindung mit der geprüften Statik, sowie den Schal- und Bewehrungsplänen.

Die DIN - Vorschriften und das Brandschutzkonzept sind einzuhalten!

Ergänzend sind die Ausführungsplanungen der am Bau beteilgten Fachingeneure und der ausführenden Firmen hinzu zu ziehen.

Alle angegeben Höhen beziehen sich auf ± 0.00 EG
Öffnungsmaße sind Rohbaumaße!
Alle Höhenmaße beziehen sich auf OKFF!

LEGENDE

ABKÜRZUNGEN

BA	Bodenaussparung	KB	Kernbohrung	SD	Sohlendurchbruch
BD	Bodendurchbruch	LH	lichte Raumhöhe	UF	Umfang
BE	Bodeneinlauf		OKFF - UK AD	UV	Unterverteilung
BK	Bodenkanal	NA	Notausgang	UZ	Unterzug
BRH	Brüstungshöhe	NE	Notentwässerung	ÜZ	Überzug
	ab OKFF	NF	Nutzfläche	UKFD	Unterkante
DA	Deckenaussparung	OKFF	Oberkante		Fertigdecke
DF	Dehnfuge		Fertigfußboden	UKRD	Unterkante Rohdecke
DVS	Deckenversprung	OKRF	Oberkante Rohfußboden	VK	Vorderkante
FF	Fluchtfenster	RB	Ringbalken	VKR	Vorderkante Roh
FR-SW	Fallrohr Schmutzwasser	RD	Rohdecke	VKF	Vorderkante Fertig
FR-RW	Fallrohr Regenwasser	REV	REVI- Öffnung	WA	Wandaussparung
FT	Fertigteil	RH	Rohhöhe	WD	Wanddurchbruch
HK	Heizkörper	RK	Rollladenkasten	WF	Wohnfläche
HKV	Heizkreisverteiler	RR	Regenrinne	WS	Wandschlitz

SCHRAFFUREN

▨	Stahlbeton	◣	Bodendurchbruch	A	Anstrich
▨	Magerbeton	▭	Deckendurchbruch	P	Putz
▦	Fertigteil	⧓	Wanddurchbruch	F	Fliesen
▨	Mauerwerk	◥	Wandschlitz	S	Sichtbeton
▨	Leichtwand			V	Verblend-MW
▭	WDVS	⊕	OKFF / OKRD	B	Wandbekleidung
🟦	Stahlträger	▼	OKRD	M	Metallfassade
▭	Gipskarton-Wand	▽	OKFF		
■	Bestand				
▭	Abbruch				

HINWEISE

Detail Bsp. DE-EG-003

fachplanerisch abgestimmtes Detail

fachplanerisch abzustimmendes Detail

TÜREN

00_01 T01	
fh	NA: 90 cm
R`w=32dB	OTS/20 mm

Raum-Nr. / Tür-Nr.
Brandschutz / lichter Durchgangsbreite
Schallschutz / Beschläge / Unterschnitt

BRANDSCHUTZ - BEZEICHNUNGEN

fh	feuerhemmend	🟩	feuerhemmende Wand
hf	hochfeuerhemmend	🟧	hochfeuerhemmende Wand
fb	feuerbeständig	▭	feuerbeständige Wand
D	dichtschließend	🟪	BW - Brandwand / Brandwandbauart
S	selbstschließend		
RD	rauchdicht		

Index	Datum	Änderungen/Ergänzungen	Gez.

Projekt:
1828 Neubau GS Michaelisschule und Michaelistreff
Graf-Stauffenberg-Str. 19, 49124 Georgsmarienhütte

Bauherr:
Stadt Georgsmarienhütte
Oeseder Straße 85
49124 Georgsmarienhütte

GEORGS MARIEN HUETTE

[redacted]

Planungsstand:

Ausführungsplanung

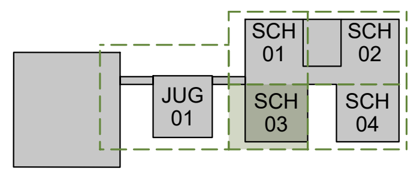

Planinhalt:
Grundriss
Schule Erdgeschoss 03

Datum:	Maßstab:	Plannummer:
31.07.2025	1:50	5130
Gezeichnet:	Blattgröße:	Planschlüssel:
PH	H/B 594/841	5-ARC-SCH-PGR-EG-003-F-00

H/B = 594 / 841 (0.50m²)

Allplan 2023