


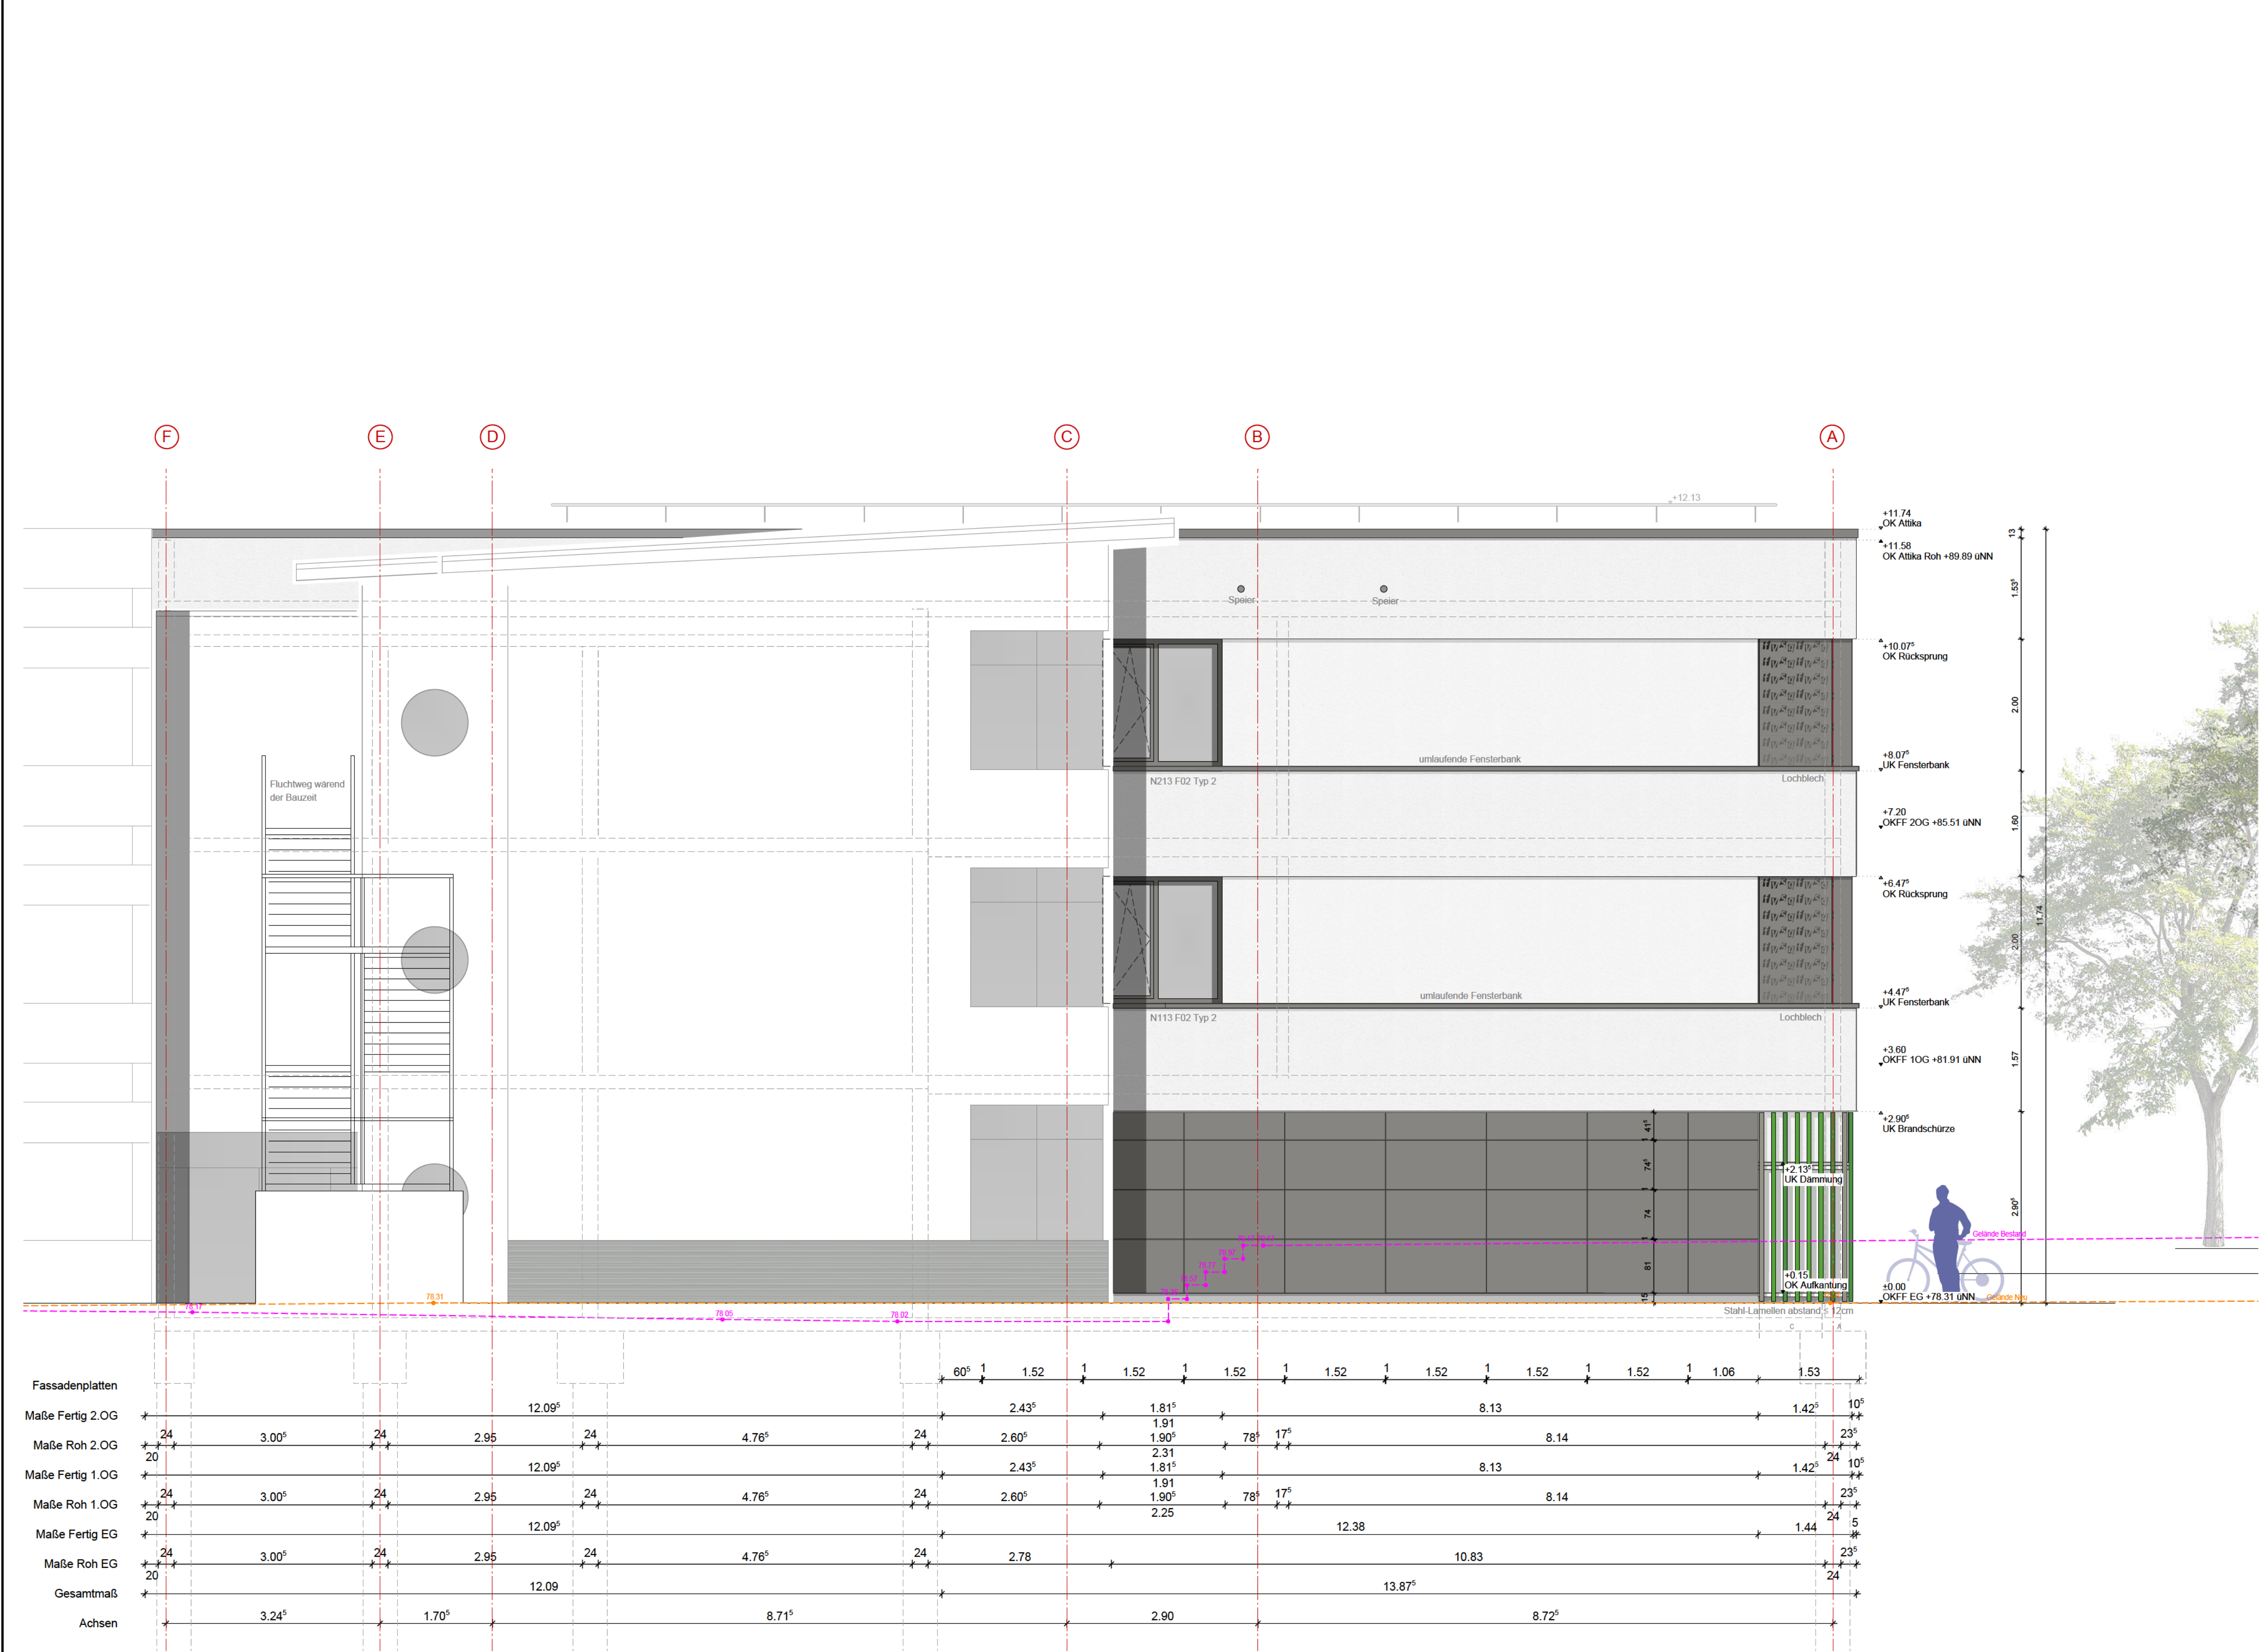

BEMERKUNGEN

Alle Maße sind vor der Ausführung zu prüfen, soweit erforderlich örtlich zu messen. Differenzen sind vor der Ausführung mit der Bauüberwachung zu klären.

Bei Widersprüchen zwischen Plänen und sonstigen Ausführungsunterlagen haben Unterlagen im größeren Maßstab Vorrang, bei gleichmaßstäblichen Plänen der jüngere.

Dieser Plan gilt nur in Verbindung mit der geprüften Statik, sowie den Schal- und Bewehrungsplänen.

Die DIN - Vorschriften und das Brandschutzkonzept sind einzuhalten!

Ergänzend sind die Ausführungsplanungen der am Bau beteiligten Fachingenueure und der ausführenden Firmen hinzu zu ziehen.

Alle angegebenen Höhen beziehen sich auf ± 0.00 EG

Öffnungsmaße sind Rohbaumaße!

Alle Höhenmaße beziehen sich auf OKFF!

LEGENDE

ABKÜRZUNGEN					
BA	Bodenaussparung	KB	Kernbohrung	SD	Sohlendurchbruch
BD	Bodendurchbruch	LH	lichte Raumhöhe	UF	Umfang
BE	Bodeneinlauf	OKFF - UK AD	UV	Unterverteilung	
BK	Bodenkanal	NA	Notausgang	UZ	Unterzug
BRH	Brüstungshöhe	NE	Notenwässerung	UZ	Überzug
	ab OKFF	NF	Nutzfläche	UKFD	Unterkannte
DA	Deckenaussparung	OKFF	Oberkannte	UKFD	Fertigdecke
DF	Dehnfuge	OKFF	Fertigfußboden	UKRD	Unterkannte Rohdecke
DVS	Deckenversprung	OKRF	Oberkannte Rohfußboden	VK	Vorderkannte
FF	Fluchttreier	RB	Ringgelenk	VKR	Vorderkannte Roh
FR-SW	Fallrohr Schmutzwasser	RD	Rohdecke	VKF	Vorderkannte Fertig
FR-RW	Fallrohr Regenwasser	REV	REVl- Öffnung	WA	Wandaussparung
FT	Fertigteilt	RH	Rohhöhe	WD	Wanddurchbruch
HK	Heizkörper	RK	Rollladenkasten	WF	Wohnfläche
HKV	Heizkreisteiler	RR	Regenrinne	WS	Wandschütz

SCHRÄFFEN					
	Stahlbeton		Bodendurchbruch		Anstrich
	Magerbeton		Deckendurchbruch		Putz
	Fertigteil		Wanddurchbruch		Fliesen
	Mauerwerk		Wandschlitz		Sichtbeton
	Leichtwand				Dämmung
	WDVS				Faserzementfassade
	Stahlträger		OKFF		Metallfassade
	Gipskarton-Wand		OKRD		
	Bestand		OKRD		
	Abbruch		OKFF		

HINWEISE

Detail Bsp.
DE-EG-003

fachplanerisch
abgestimmtes
Detail

fachplanerisch
abzustimmendes
Detail

TÜREN

Tür

00_01 TÜR

h

65-100

Nr. 00 cm

0150/0 mm

Raum-Nr. / Tür-Nr.

Brandschutz / lichter Durchgangsbreite

Schallschutz / Beschläge / Unterschnitt

BRANDSCHUTZ - BEZEICHNUNGEN

T30	feuerhemmend und selbstschließender Abschluss		Brandwandqualität
RST90	rauchdichter, feuerbeständiger und selbstschließender Abschluss		F 90
RST 30	rauchdichter, feuerhemmender, selbstschließender Abschluss		Brandwand

Index	Datum	Änderungen/Ergänzungen	Gez.
A	22.04.2026	Aufteilung Faserzemplatten/Lamellen	LG
00	16.03.2026	Plan ohne Vorabzug	LG
E	03.03.2026	Korrekturen	LG
D	04.11.2025	Details eingearbeitet	LG
C	20.10.2025	An Deckenhöhe angepasst	LG
B	10.10.2025	Fassade angepasst	LG
A	29.08.2025	Fassade angepasst	LG

Projekt:	1900 Erweiterung des Freiherr-vom-Stein-Gymnasium Ringstraße 69, 32257 Bünde
Bauherr:	Kommunalbetriebe Bünde Am Brunnen 17 32257 Bünde



Planungsstand:	
Ausführungsplanung	

Planinhalt:			
Ansicht Ost			
Datum: 18.08.2025	Maßstab: 1:50	Plannummer: 5511	Index
Gezeichnet: 	Blattgröße: H/B 594/841	Planschlüssel:	A