


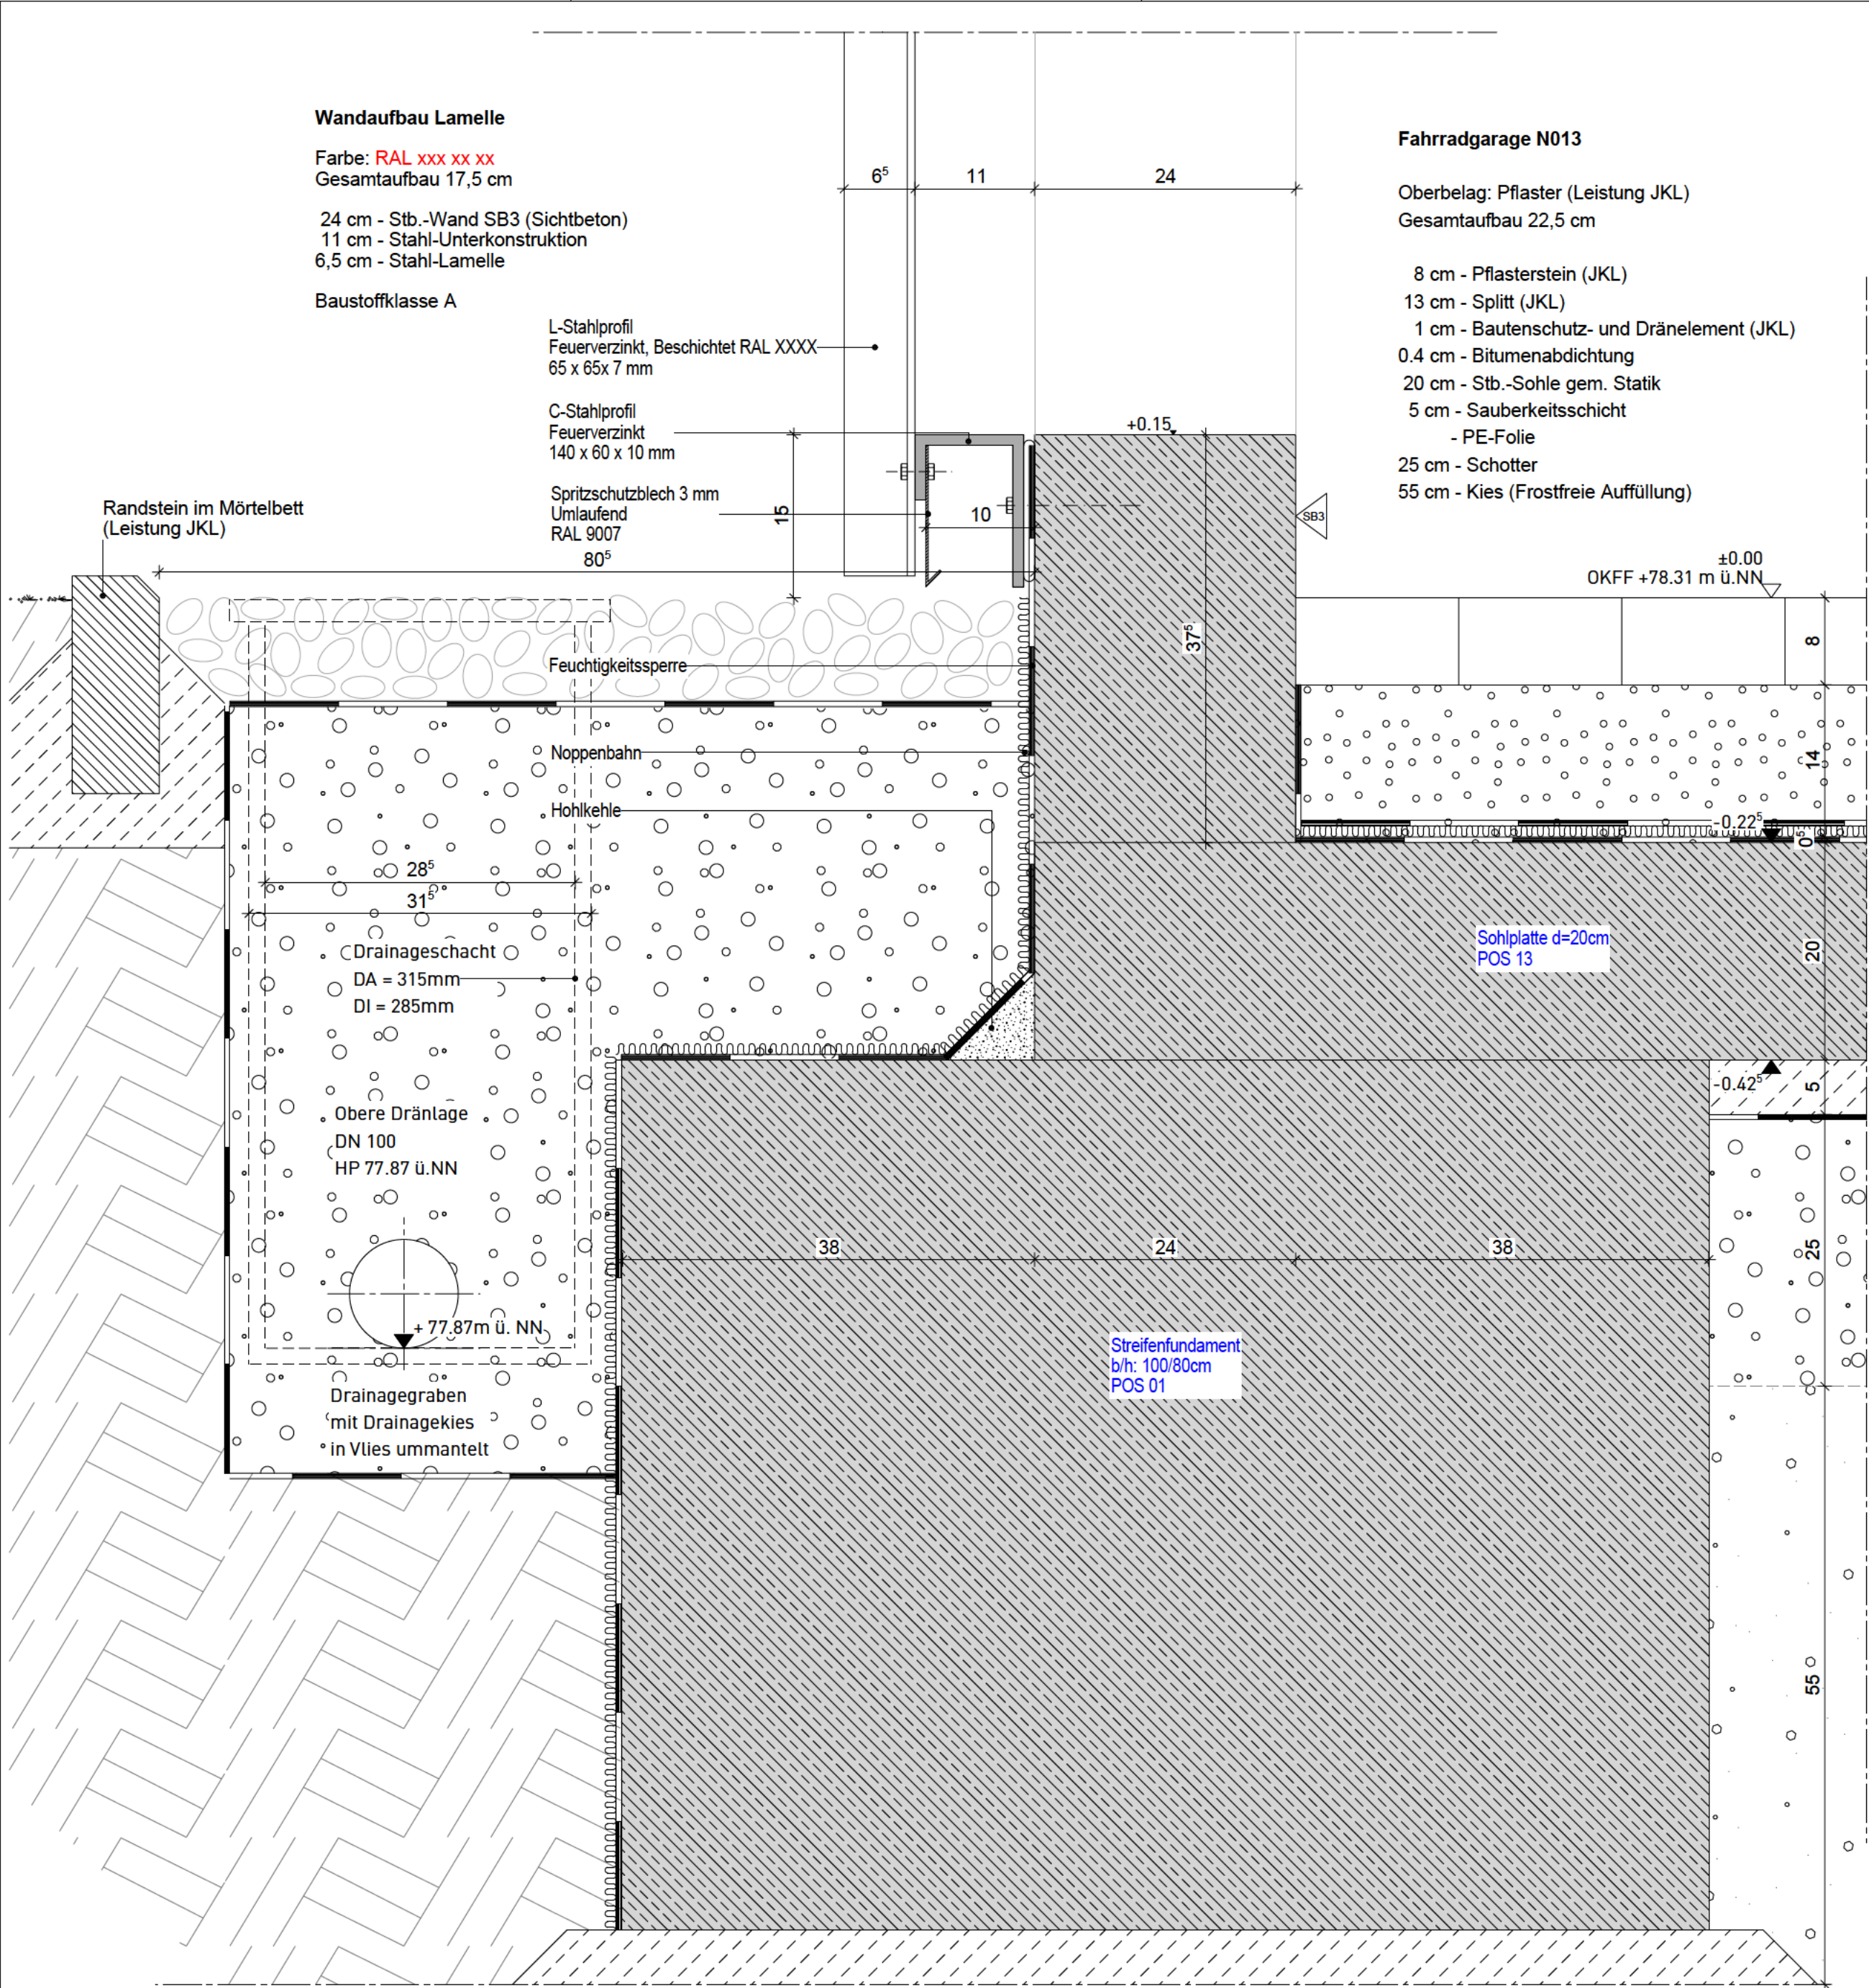

Ausführungsplanung		1900 Erweiterung des Freiherr-vom-Stein-Gymnasiums		Index		Änderungen		Datum	
Detail	3.2 Sockel Lamelle	Maßstab:	1:5	Bauherr:	Kommunalbetriebe Bünde		00	16.03.2026	
Plan Nr.:	5810	Datum:	16.10.2025	Am Brunnen 17					
Planchetkessel:	-----00-	Gez.:		32257 Bünde					
				Planung:					