



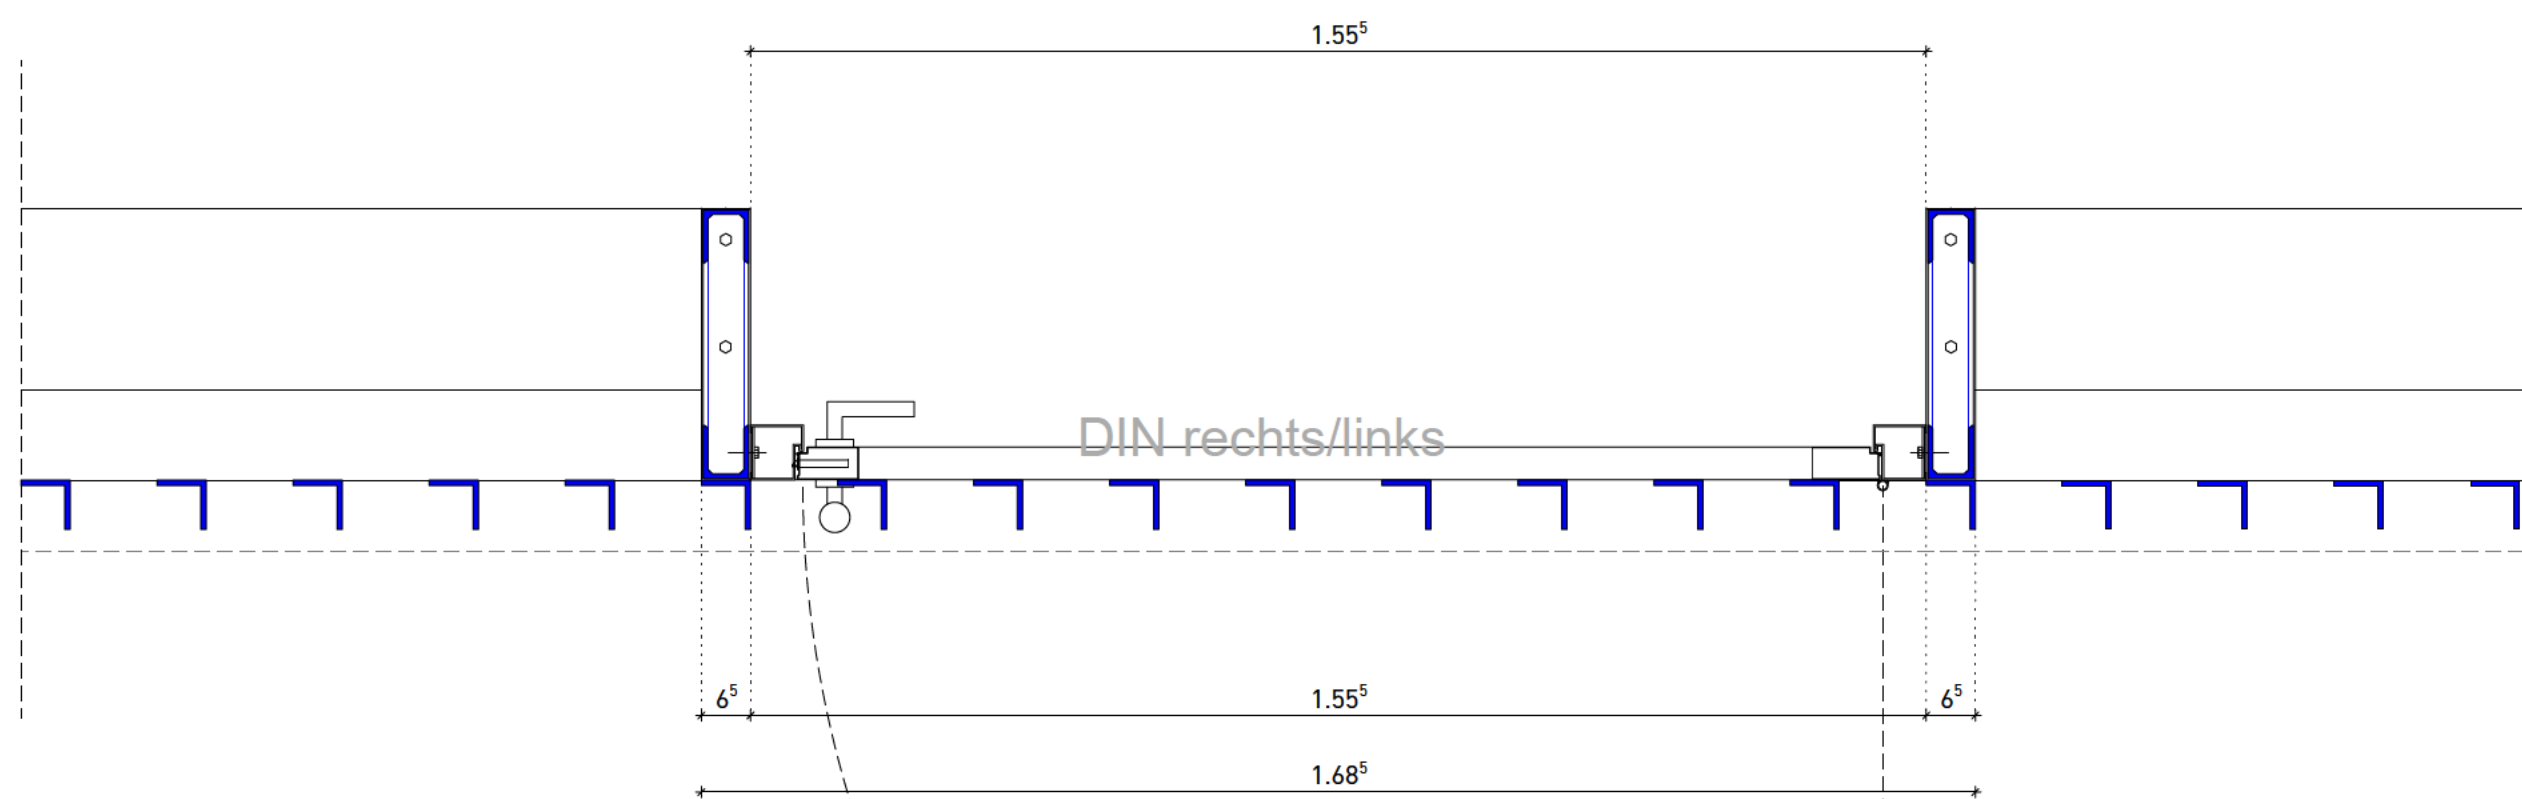

Die Außentür N013 AT02 und N 013 AT03 ist eine Stabstahltür und dient als Notausgang aus der Fahrradgarage. Sie öffnet nach rechts in Fluchtrichtung und ist als einflügelige Drehflügeltür mit Blockzarge aus feuerverzinktem Stahl ausgeführt. Die Tür ist mit einem Panikschloss nach EN 179 Typ B ausgestattet und schließt selbstständig über einen Gleitschienen-Obentürschließer. Der Zugang erfolgt von der Außenseite zeitweise kontrolliert über Transponder und einem Knauf, von der Innenseite ist die Tür jederzeit durch einen Türdrücker frei zu öffnen. Das Türblatt besteht aus Stahl lamellen mit Durchgreifschutz, die Bänder sind sichtbar und verstärkt ausgeführt. Ein zusätzlicher Türstopper im Außenbereich dient als Öffnungsbegrenzung. Die Außentür N013 AT03 ist anlaog zur Tür N013 AT02, hat allerdings auf der Bandseite keinen Beschlag, und nur einen Blindzylinder, sodass die Tür von außen nie geöffnet werden kann. Der Türstopper entfällt bei dieser Tür.

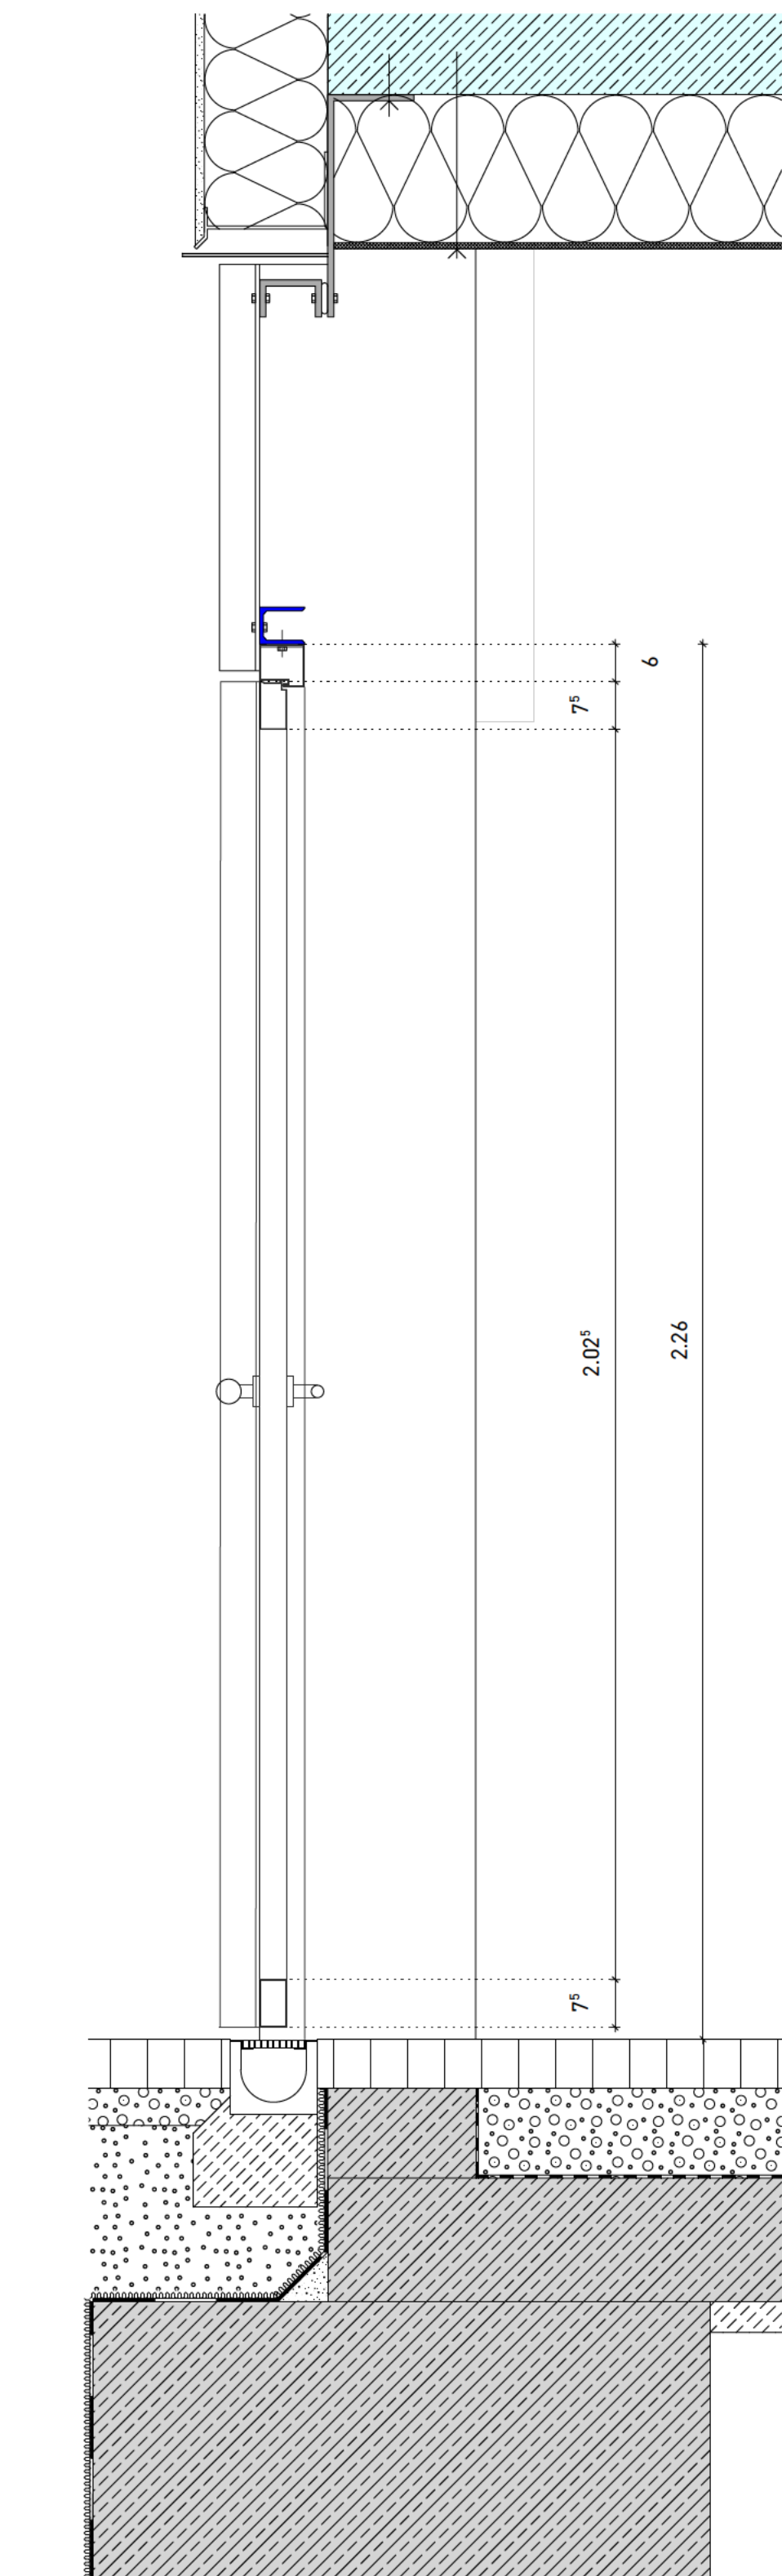

Farbe: RAL 9007 Lamellen nach Angabe Plan
Rohbaumaße: 1.41⁵ x 2.26 m

EG
N 013 AT02 (DIN rechts), N 013 AT03 (DIN links)

[illegible]