


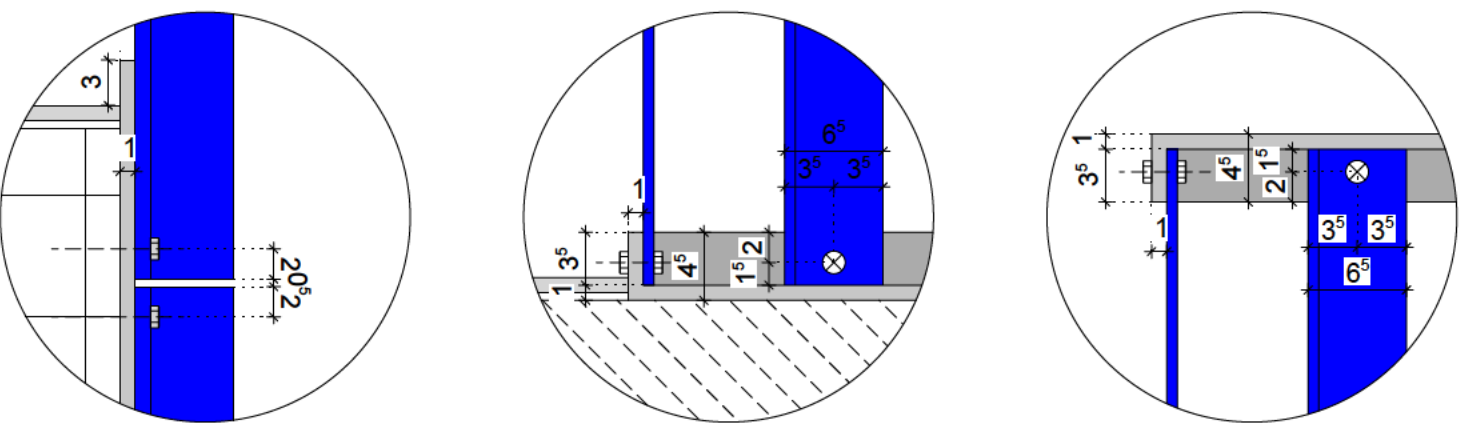

Datum: 16.04.2026	Maßstab: 1:25	Plannummer: 5861	Ind 0
Gezeichnet: 	Blattgröße: H/B 701/700	Planschlüssel:	