

Treppenhaus N012


Oberbelag: Fliesen
Gesamtaufbau 22.5 cm
Nutzlast gem. Kategorie T2 = 5.0 kN / m²

- 1.5 cm - Fliesen im Dünnbett
- 8.5 cm - Heiz-Estrich
 - erf. Estrichnenndicke = 6.5 cm + 2 cm
- 3 cm - Tackerplatte als Trittschalldämmung WLG 045
- 9 cm - Wärmedämmung WLG 035
- 0.4 cm - Bitumenabdichtung
- 20 cm - Stb.-Sohle gem. Statik
- 0,5 cm - Sauberkeitsschicht
 - PE-Folie
- 25 cm - Schotter
- 55 cm - Kies (Frostfreie Auffüllung)
- 40 cm - Lastverteilungsschicht

Treppenhaus N012 Bestand

Oberbelag: Fliesen
Gesamtaufbau 10 cm
Nutzlast gem. Kategorie T2 = 5.0 kN / m²

- 1.5 cm - Fliesen im Dünnbett
- 5.5 cm - Estrich
 - 3 cm - Trittschalldämmung WLG 045
- 0.4 cm - Bitumenabdichtung
- 20 cm - Stb.-Sohle gem. Bestand

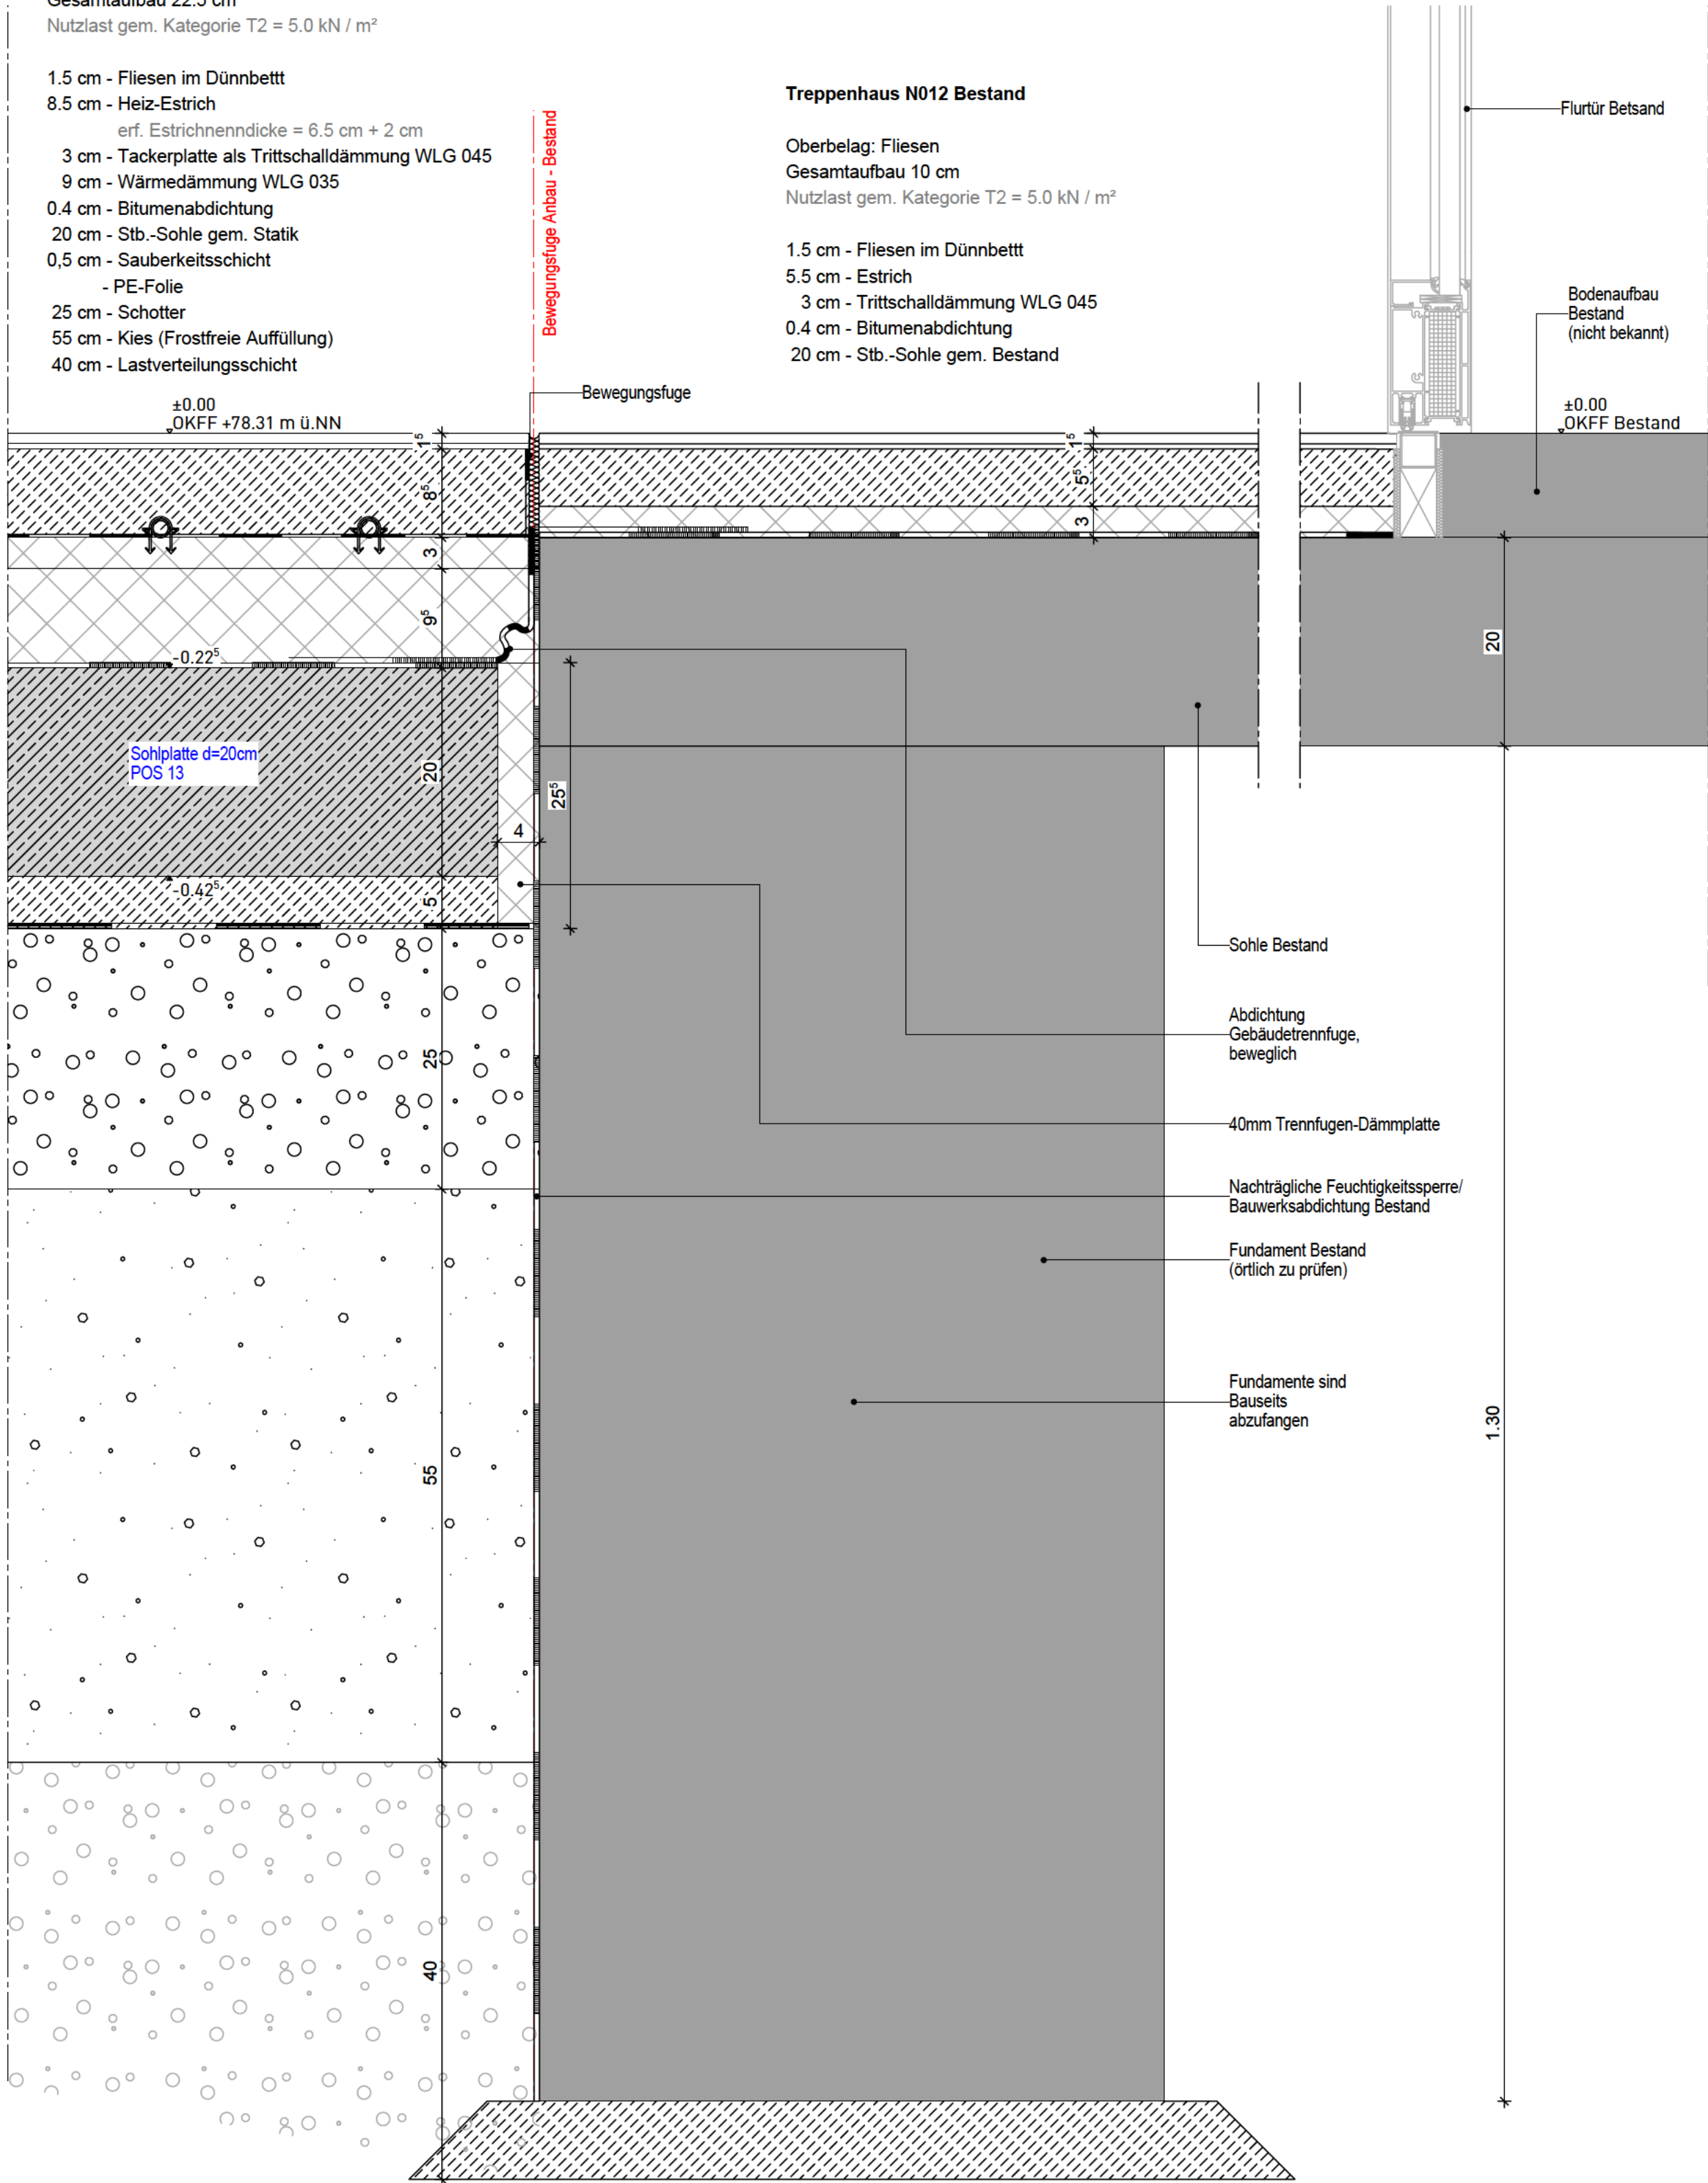

Ausführungsplanung		1900 Erweiterung des Freiherr-vom-Stein-Gymnasium		Index	Änderungen	Datum
Detail 3.0 Sockel Anschluss an Bestand	Maßstab:	1:5	Bauherr: Kommunalbetriebe Bünde Am Brunnen 17 32257 Bünde	00	Plan ohne Vorabzug	16.03.2026
	Plan Nr.:	5807				
	Planzusatz:					
	Datum:	15.10.2025				
	Gez.:					