


Längsschnitt  
Wedekindstraße

Stat. 170.00 bis Stat. 351.42

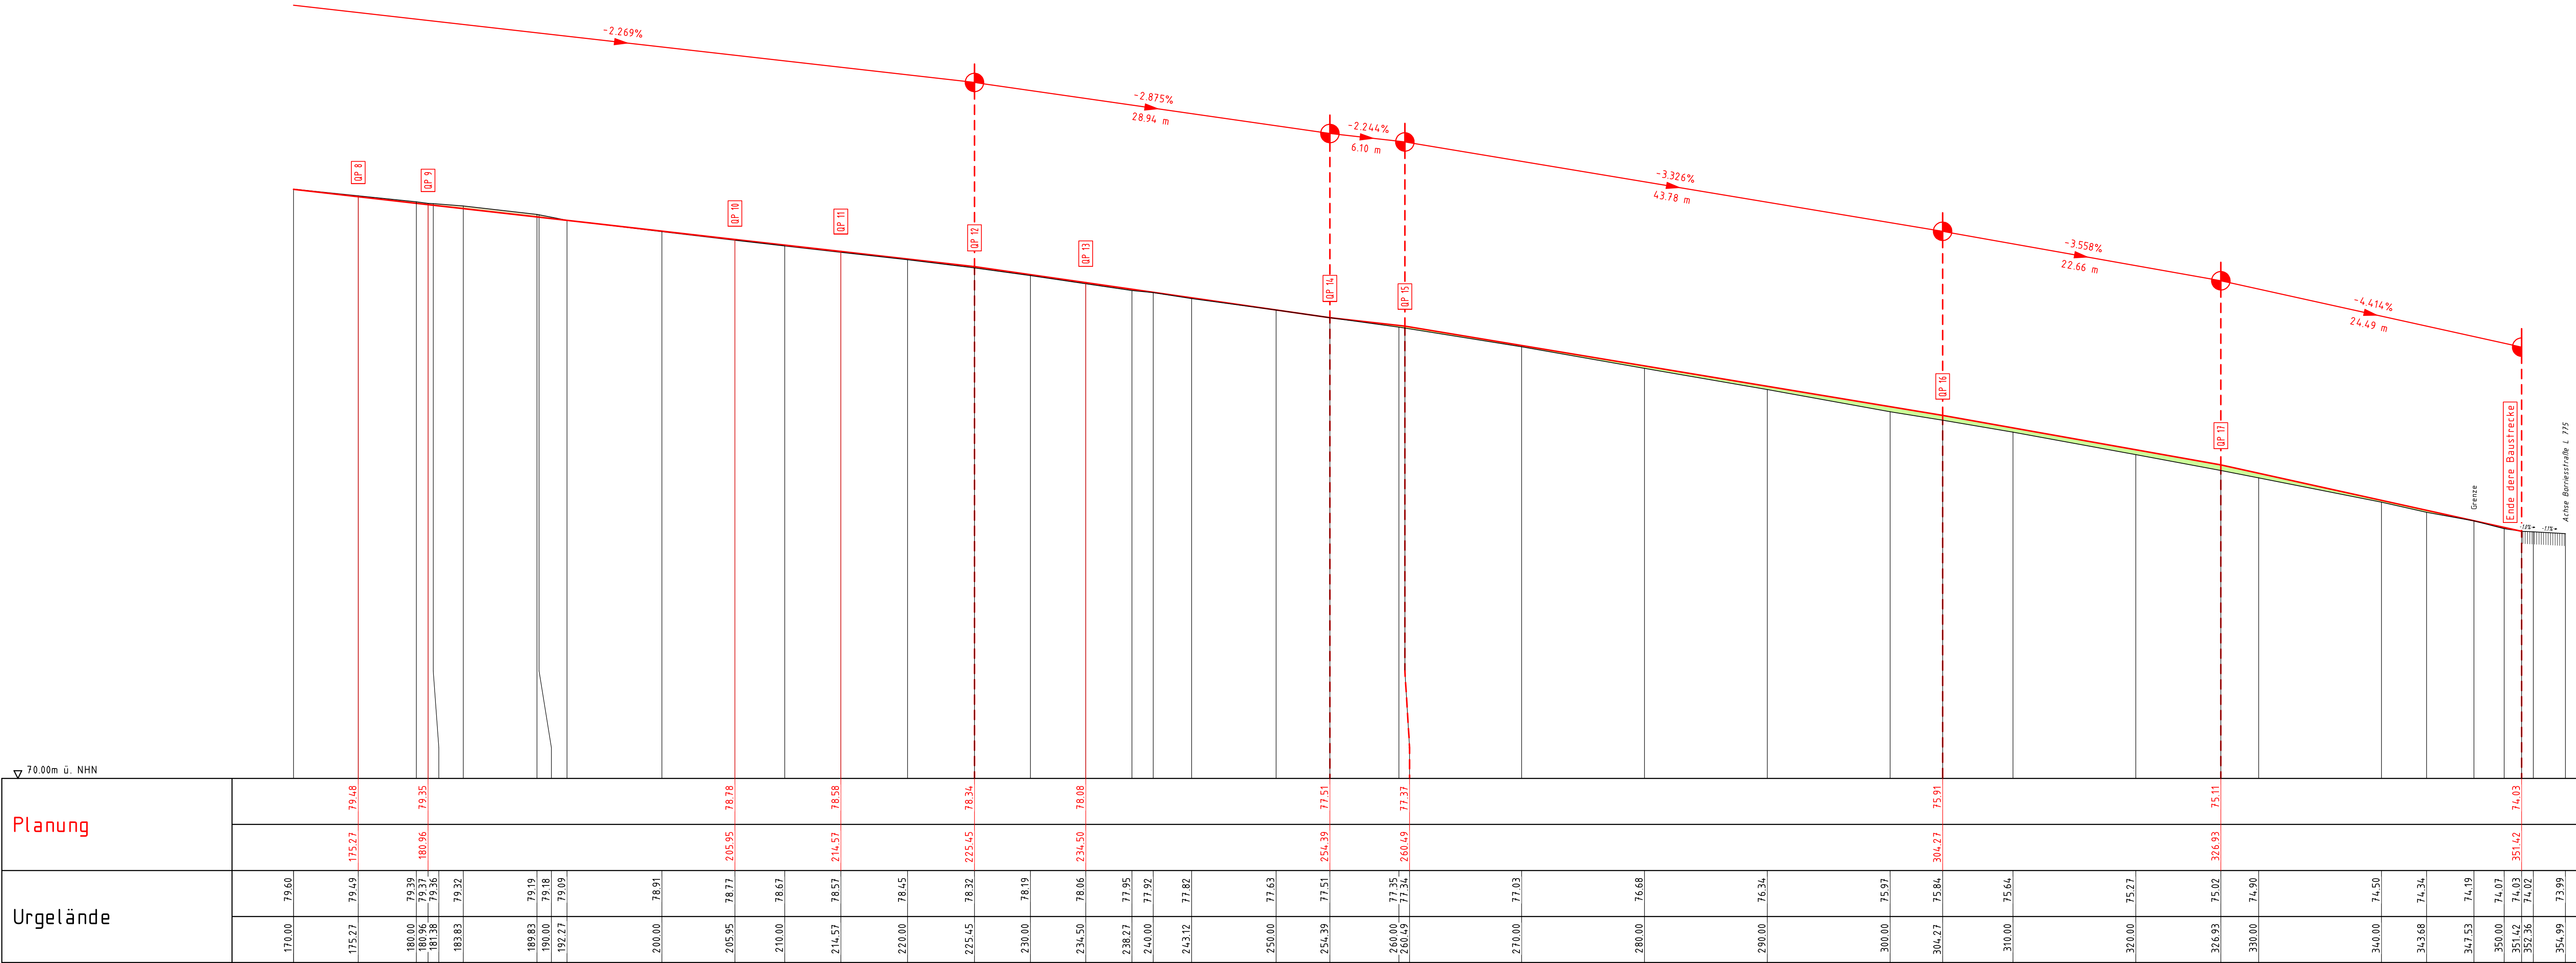

AUSFÜHRUNGSPLAN

Bauherr

Stadt Bünde und  
Kommunalbetriebe Bünde (AöR)  
Kreis Herford    Reg.Bez.Detmold

Bauvorhaben

Kanal- und Straßenbauarbeiten  
in der Wedekindstraße, Bünde-Ennigloh

Bauteil	Straßenbau	Fachbereich
Darstellung	Längsschnitt	Blatt: 62
Gez.Datum	22.07.2025	Geprüft
Kurzz.		
- VORABZUG - Stand 13.11.2025		
Maßstab 1:250/50		
Projekt-Nummer B25003		
Blattursprung aus Wedekindstrasse_LS		
Blattgröße 106 x 42		